

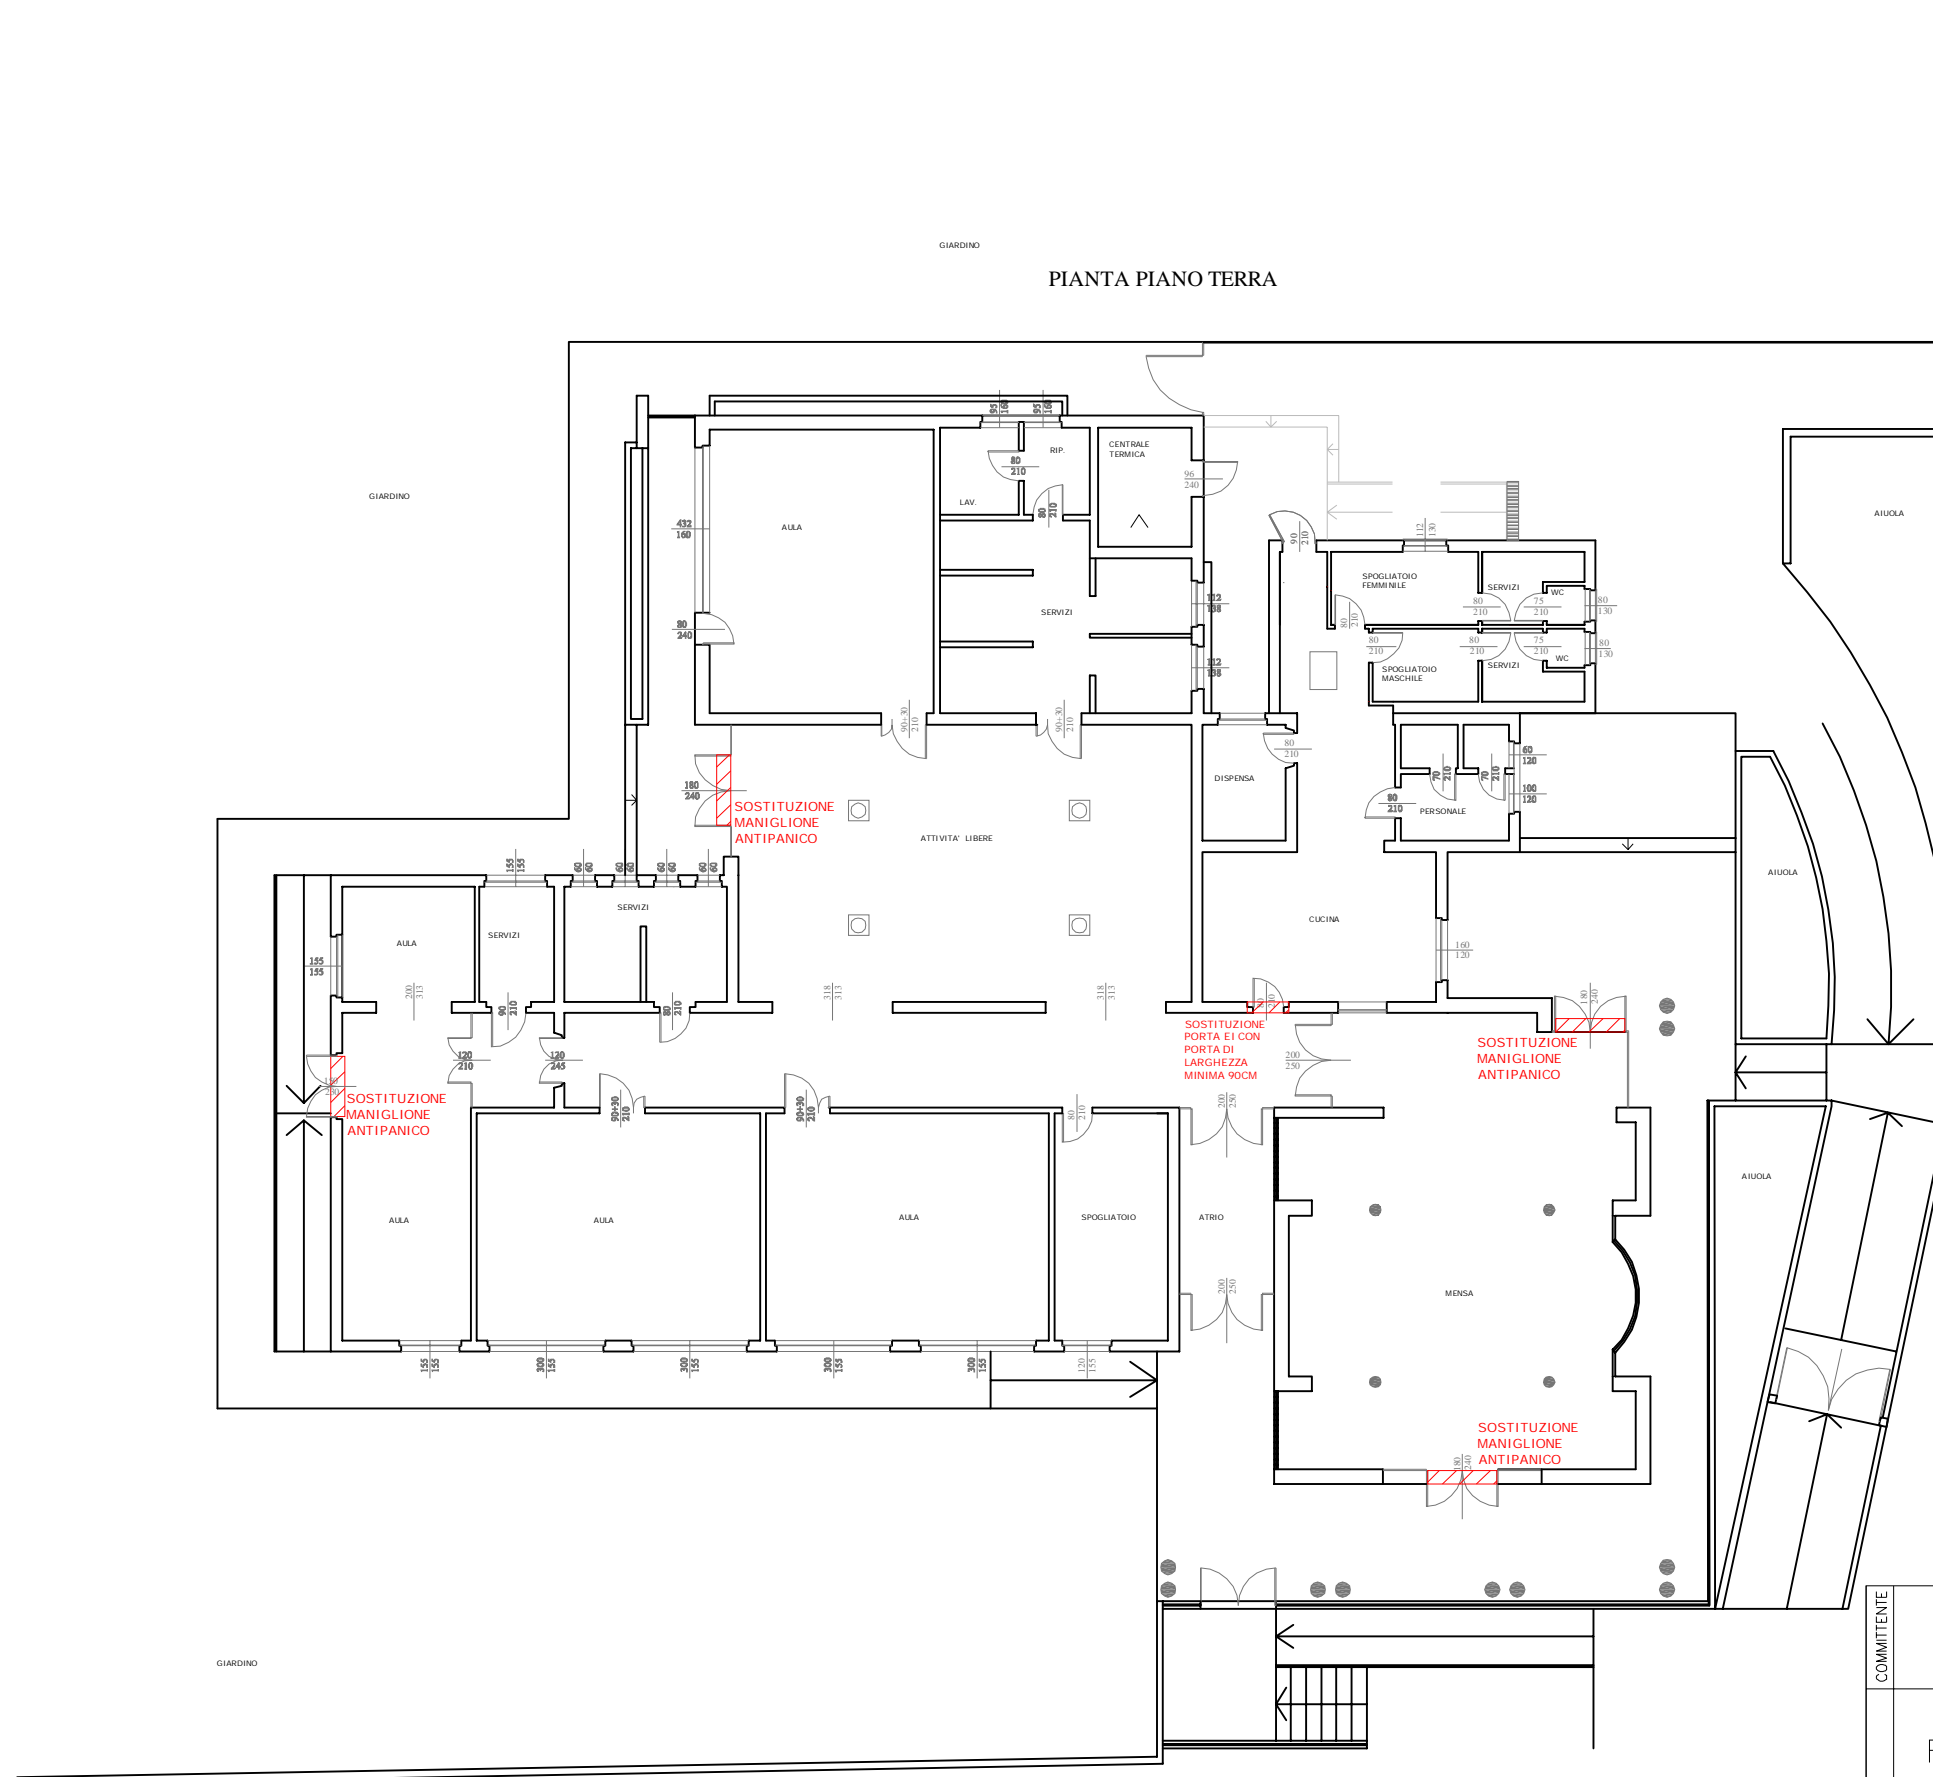


COMMITTENTE	Comune di Turriaco Piazza Libertà 34 34070 Turriaco (GO)		PROGETTISTA	Ing. Dennis Tandin via Colombar 6/D 34071 Cormons (GO) dennis.tandin@gmail.com mobile 3284614728	
COMMESSA	Riqualificazione energetica e messa in sicurezza edifici e marciapiedi comunali				
OGGETTO	ARCHIVIO E BIBLIOTECA				
PARTE	Planimetria piano terra e particolari				
TAVOLA	riqsic1	REV.	00	CODE	Prj. 46_21
	PAG. 1/7	SOST.	/	DATA 07/05/2021	SCALA 1:100



PIANTA PIANO TERRA

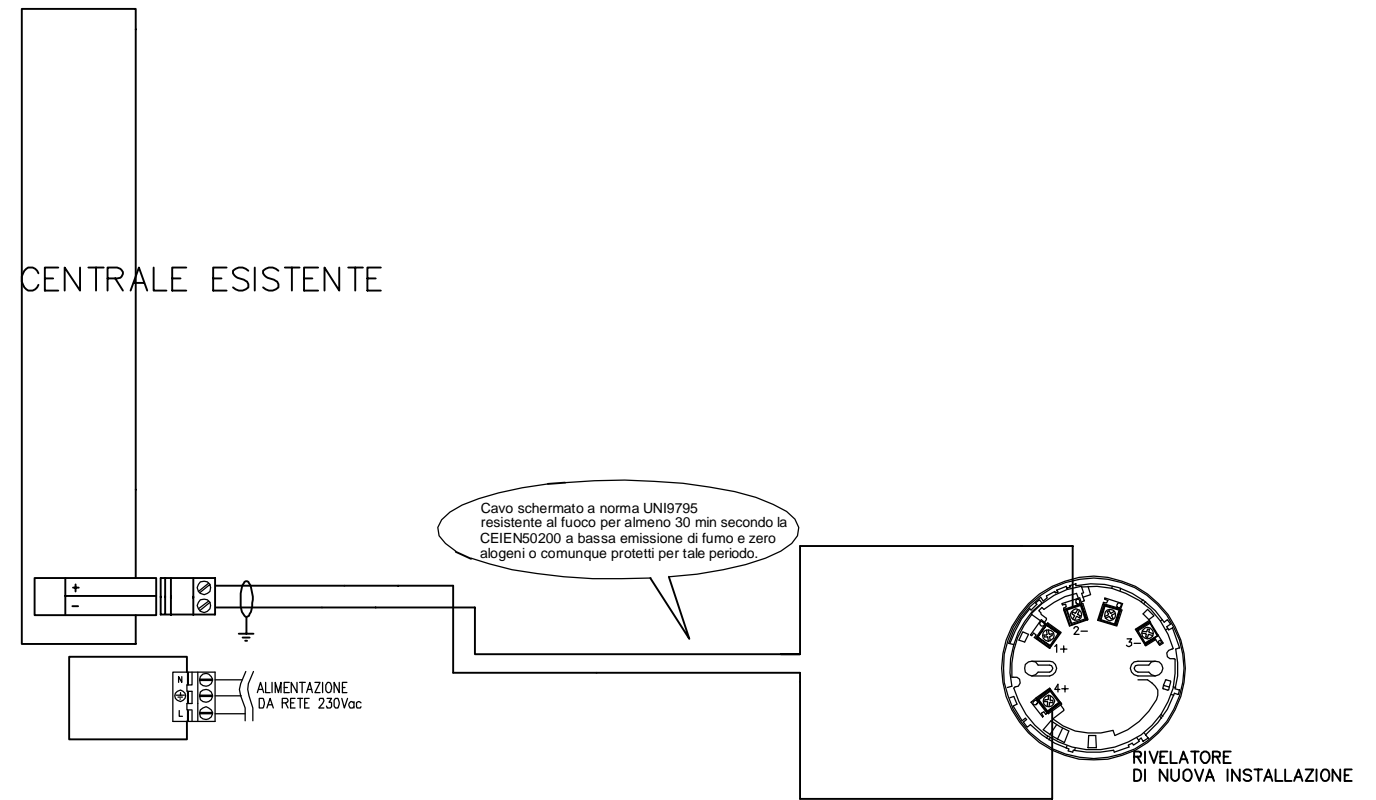

COMMITTENTE	Comune di Turriaco Piazza Libertà 34 34070 Turriaco (GO)			PROGETTISTA	Ing. Dennis Tandin via Colombar 6/D 34071 Cormons (GO) dennis.tandin@gmail.com mobile 3284614728		
COMMESSA	Riqualificazione energetica e messa in sicurezza edifici e marciapiedi comunali			TAVOLA	riqsic2	REV.	00
PARTE	SCUOLA MATERNA				CODE	Prj. 46_21	
	Planimetria piano terra			PAG.	2/7	SOST.	/
				DATA	07/05/2021	SCALA	1:200
					-		

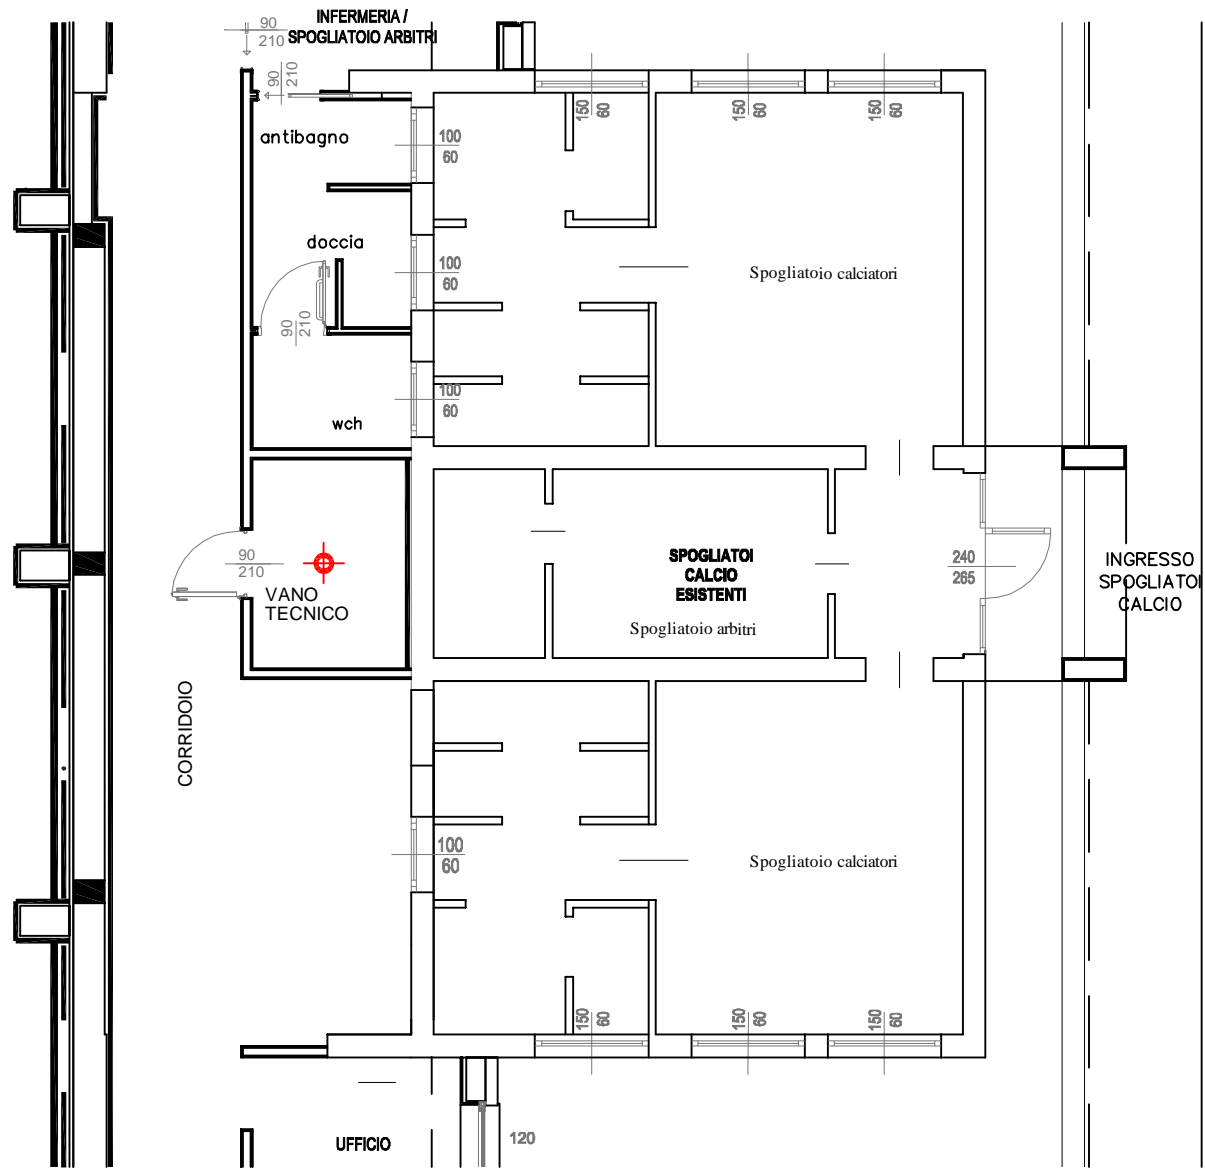


COMMITTENTE	Comune di Turriaco Piazza Libertà 34 34070 Turriaco (GO)			PROGETTISTA	Ing. Dennis Tandin via Colombar 6/D 34071 Cormons (GO) dennis.tandin@gmail.com mobile 3284614728		
	COMMESSA	Riqualificazione energetica e messa in sicurezza edifici e marciapiedi comunali			TAVOLA	riqsic3	REV. 00 CODE Prj. 46_21
PARTE	OGGETTO	PALESTRA COMUNALE			PAG. 3/7	SOST. /	
		Planimetria piano terra			DATA 07/05/2021	SCALA 1:100	

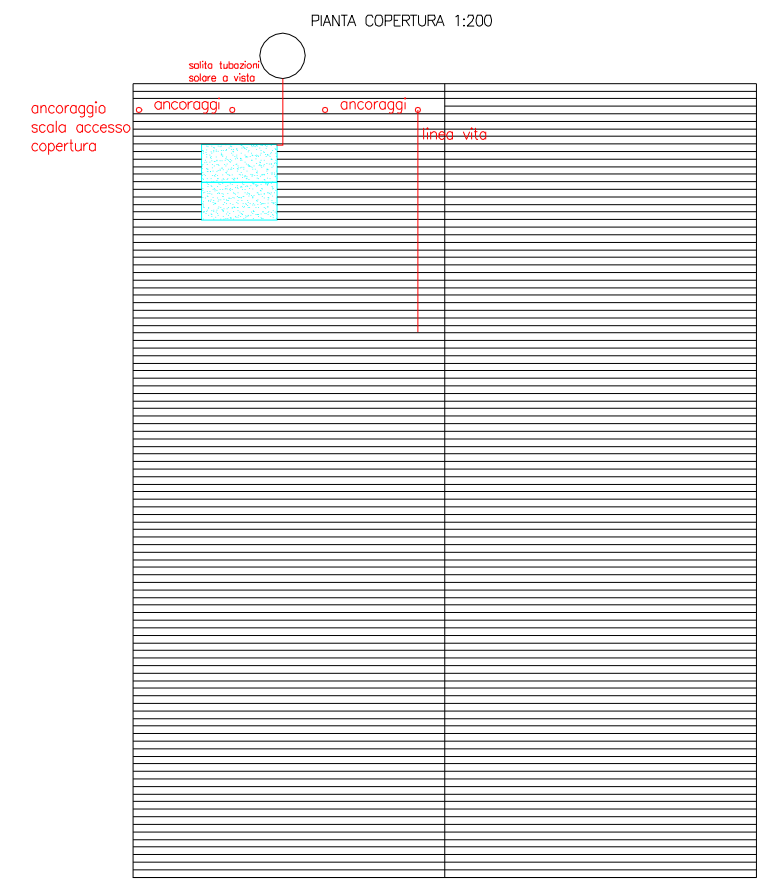
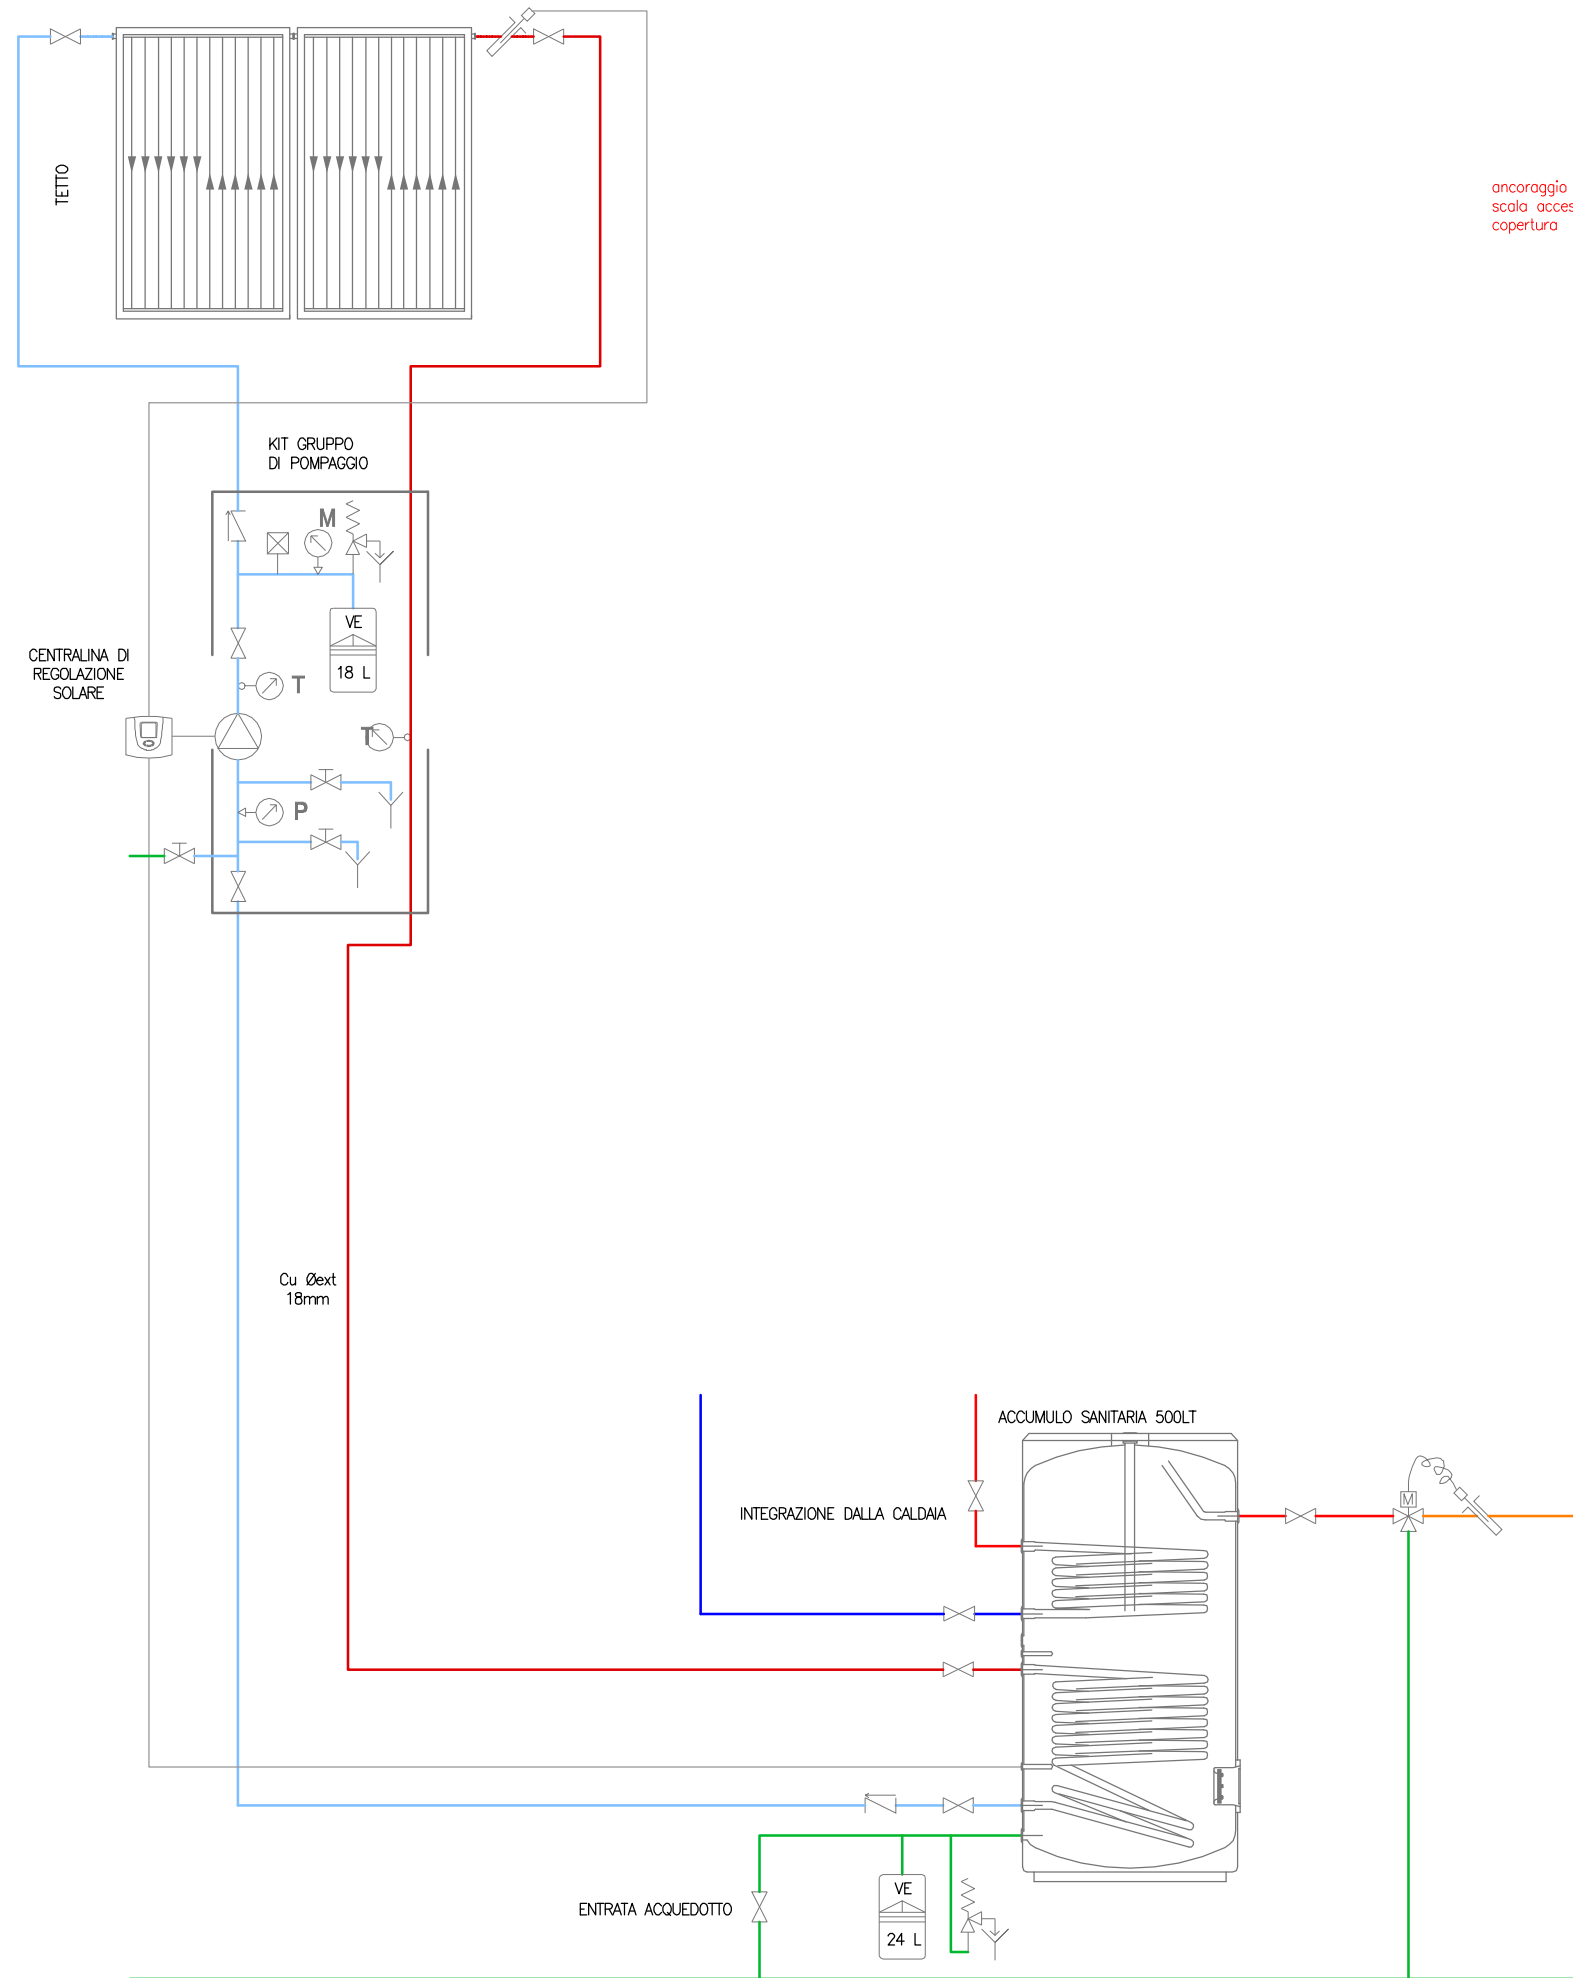


COMMITENTE	Comune di Turriaco Piazza Libertà 34 34070 Turriaco (GO)		PROGETTISTA	Ing. Dennis Tandin via Colombar 6/D 34071 Cormons (GO) dennis.tandin@gmail.com mobile 3284614728	
COMMESSA	Riqualificazione energetica e messa in sicurezza edifici e marciapiedi comunali		TAVOLA	riqsic4	REV. 00 CODE Prj. 46_21
PARTE OGGETTO	SPOGLIATOI CAMPI CALCETTO		PAG. 4/7	SOST. /	
	Schema impianto		DATA 07/05/2021	SCALA 1:100	



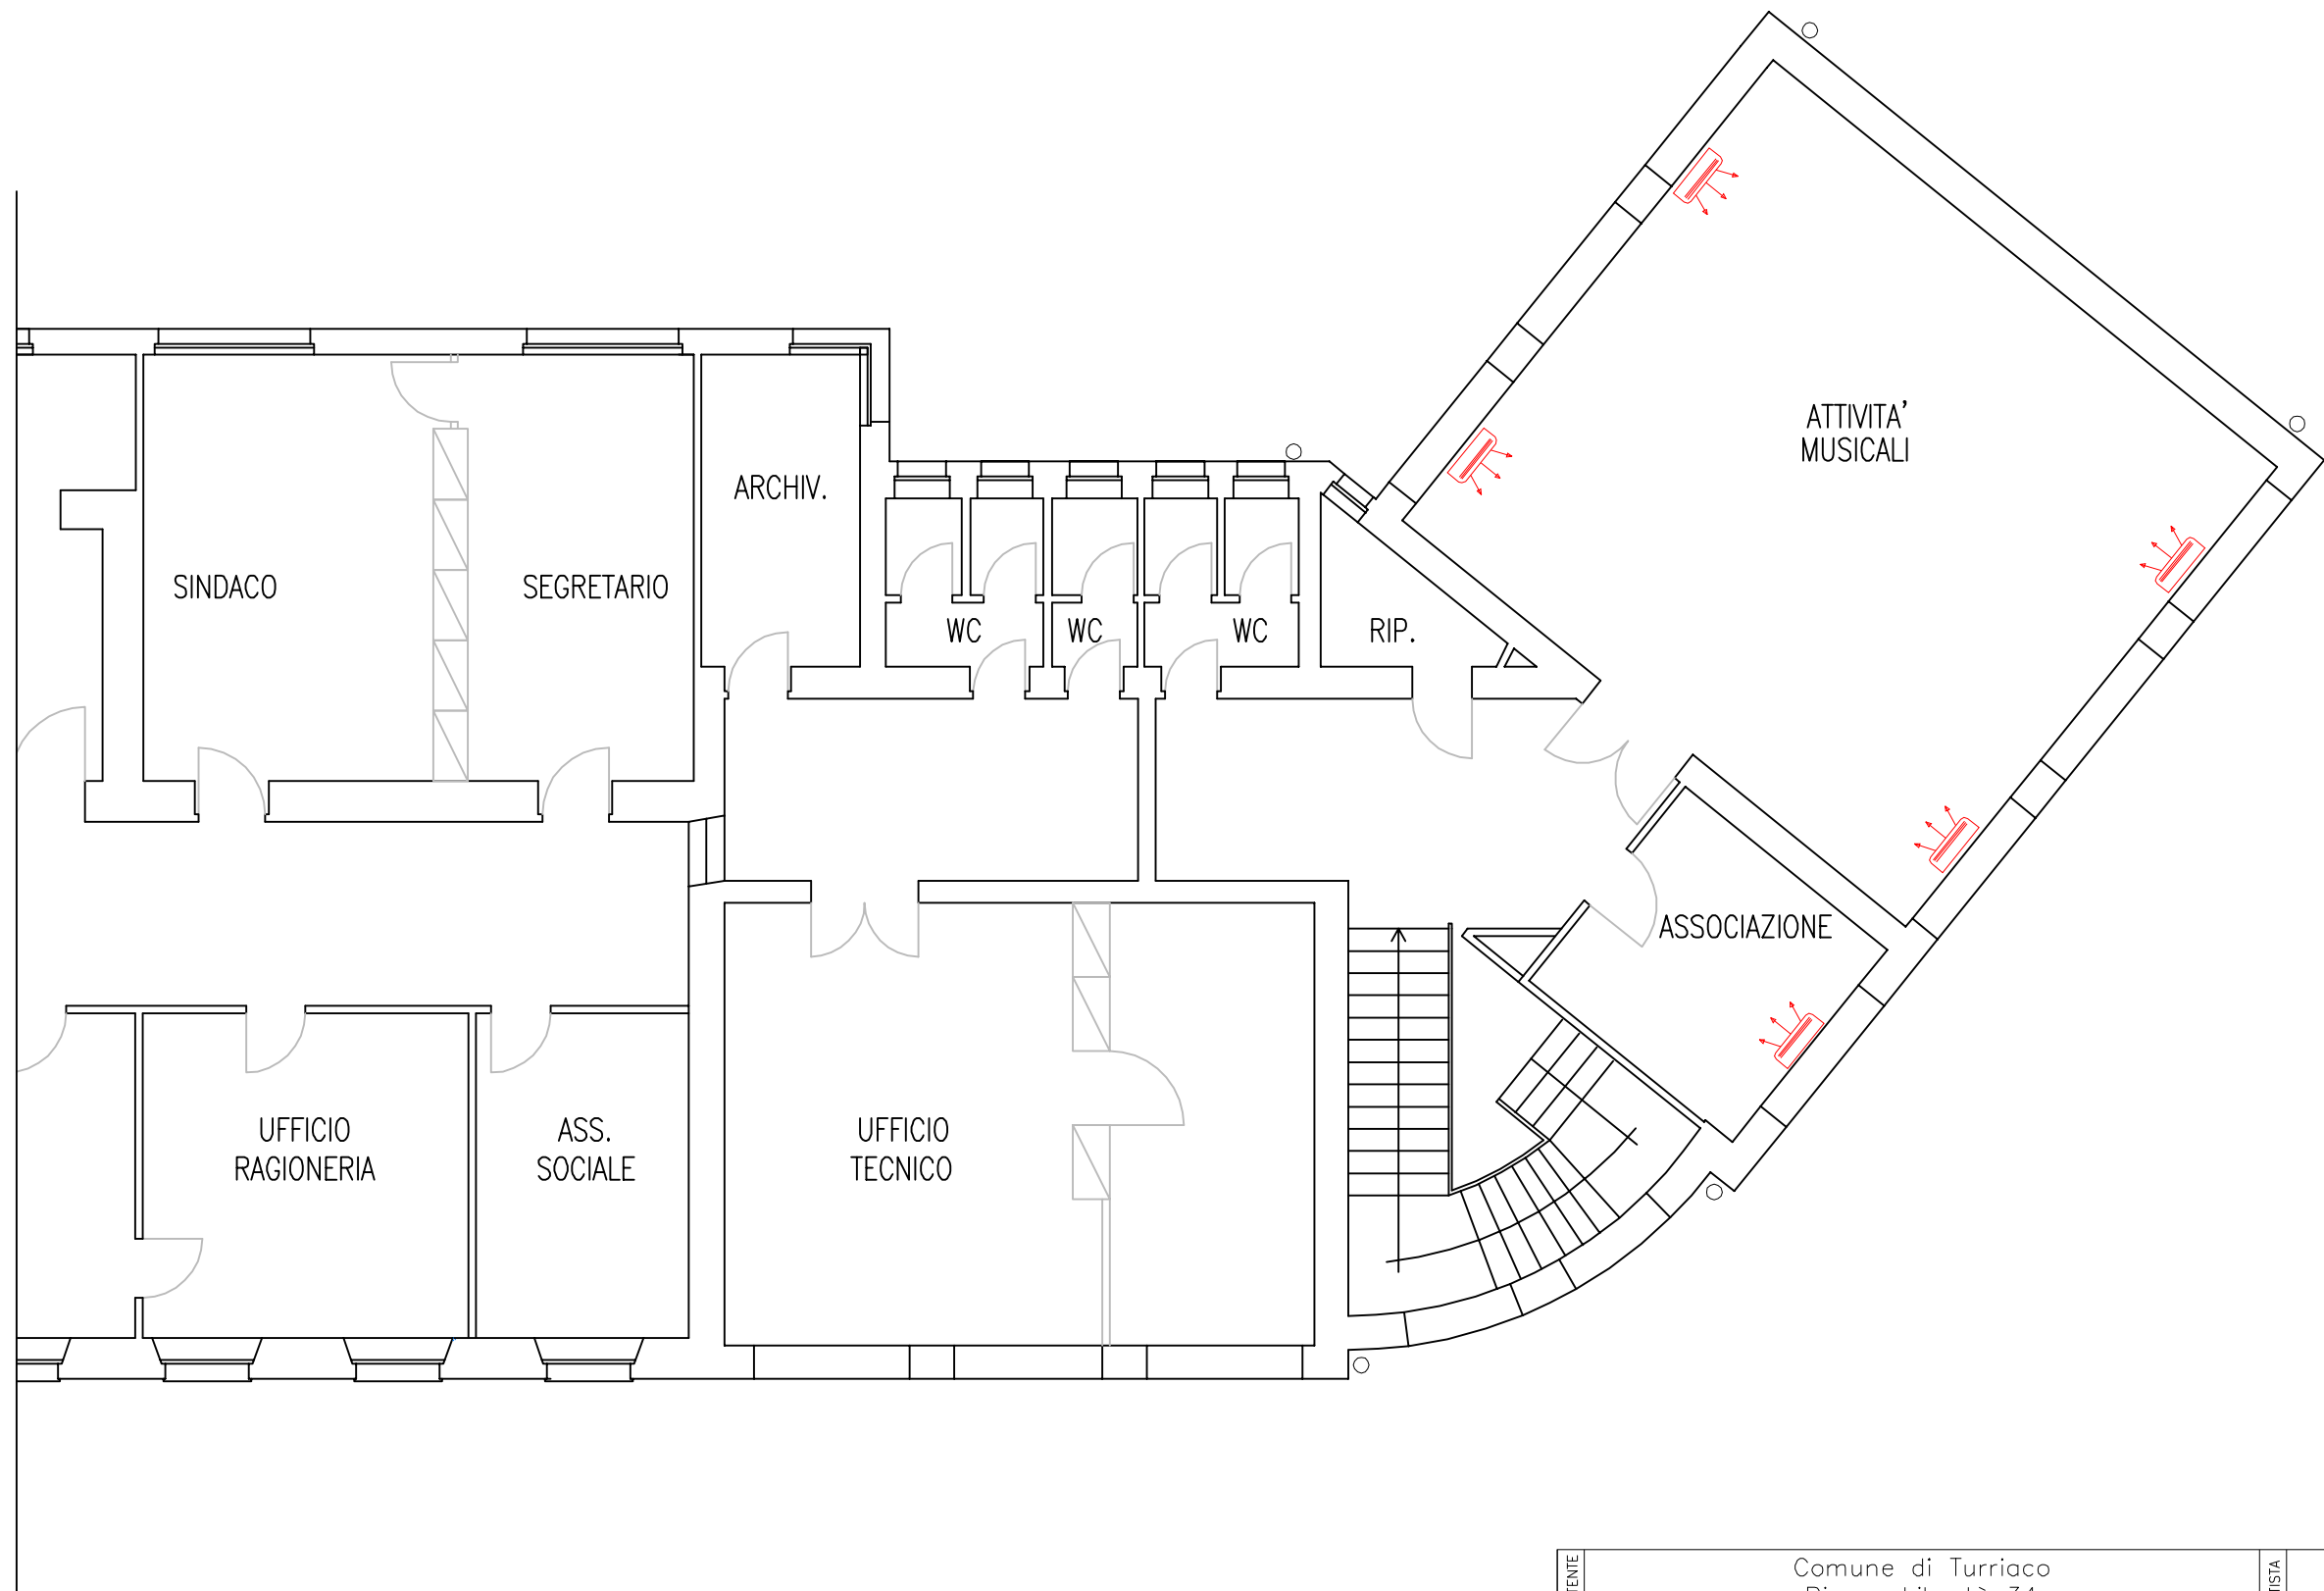

COMMITTENTE	Comune di Turriaco Piazza Libertà 34 34070 Turriaco (GO)			PROGETTISTA	Ing. Dennis Tandin via Colombar 6/D 34071 Cormons (GO) dennis.tandin@gmail.com mobile 3284614728		
COMMESSA	Riqualificazione energetica e messa in sicurezza edifici e marciapiedi comunali			TAVOLA	riqsic6	REV.	00
PARTE	CENTRO CIVICO				CODE	Prj. 46_21	
OGGETTO	Planimetria piano primo			PAG.	6/7	SOST.	/
				DATA	07/05/2021	SCALA	1:100
					-		

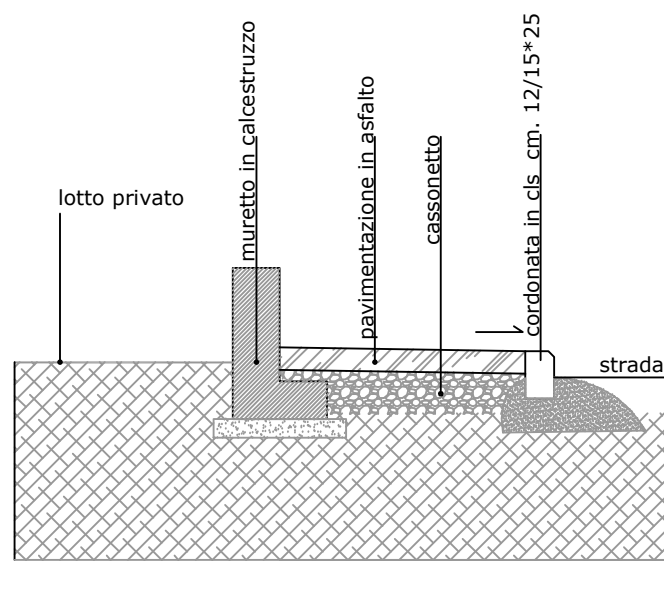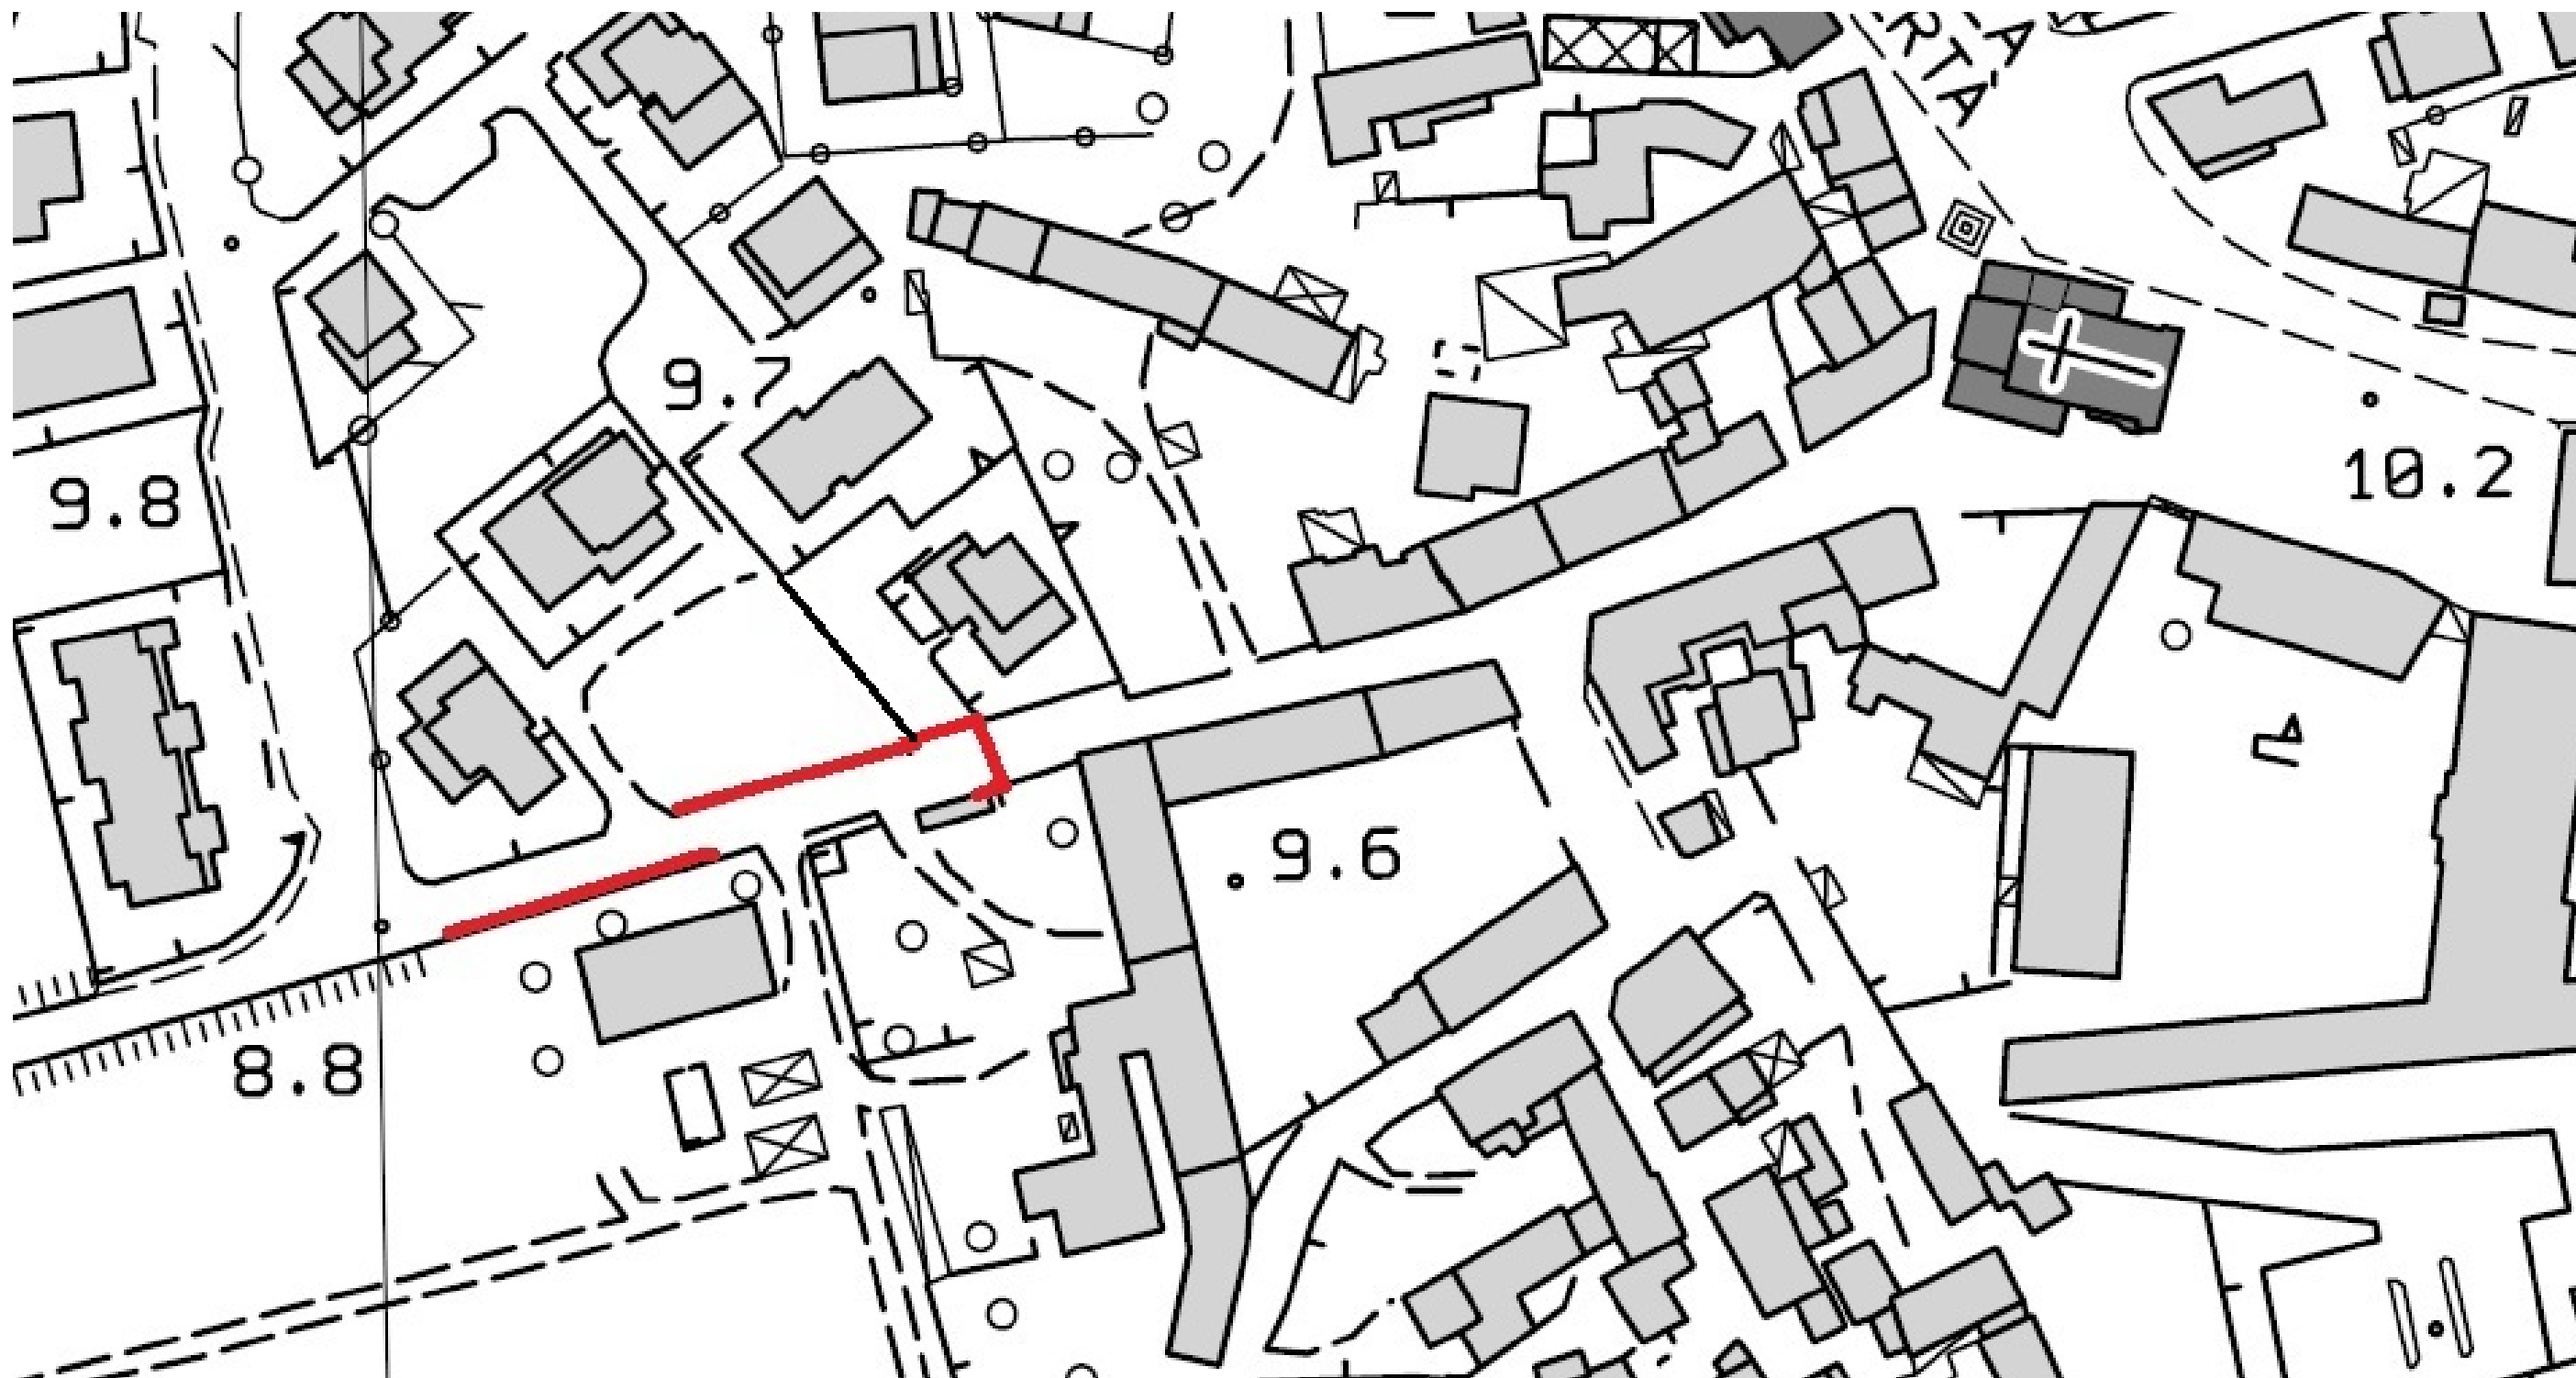

COMMITTENTE	Comune di Turriaco Piazza Libertà 34 34070 Turriaco (GO)		PROGETTISTA	Ing. Dennis Tandin via Colombar 6/D 34071 Cormons (GO) dennis.tandin@gmail.com mobile 3284614728	
COMMESSA	Riqualificazione energetica e messa in sicurezza edifici e marciapiedi comunali		TAVOLA	riqsic7	REV. 00
PARTE	MARCIAPIEDI VIA DIAZ		PAG. 7/7	CODE Prj. 46_21	SOST. /
	Planimetria		DATA 07/05/2021	SCALA /	-