

LAVORI DI RIFACIMENTO COPERTURA SCUOLA DELL'INFANZIA

PROGETTO DEFINITIVO-ESECUTIVO

TAV. 2

PROGETTO PIANTE COPERTURA SEZIONI SCALA 1:100








PROGETTAZIONE: UFFICIO TECNICO COMUNALE DI TURRIACO

Il progettista: arch. Bruno CUCIT

Collaboratori interni: geom. Rolando FABBI, Susanna COLOVATTI

Turriaco, marzo 2017

- LEGENDA**
- Nr. 1 - OX8 Rinnova Coresol Superisol 4000 Aluminio Naturale
 - Nr. 2 - OX8 Rinnova Coresol Superisol 4000 Aluminio Naturale
 - Nr. 3 - STRECK* Sostegno Telescopico per Ventilatori
 - Nr. 4 - OXG50 Omega Standard 20x40x60 mm L. 9000 cm Adesivo Grigio
 - Nr. 5 - LZFSN Sostegno laterale 40x60x40 mm L. 9000 cm Al. Naturale
 - Nr. 6 - L5SN Sostegno laterale 40x60x40 mm L. 9000 cm Al. Naturale
 - Nr. 7 - CASN Vie inox Analf. L.F. mm. Capipannello 1000 Al. Naturale
 - Nr. 8 - VAAEUF80N Vie inox Analf. L.F. mm. Capipannello 1000 Al. Naturale
 - Nr. 9 - S. 6.0470 Sostegno laterale semplice av. 70 cm Al. Naturale
 - Nr. 10 - S. 6.0470 Sostegno laterale semplice av. 50 cm Al. Naturale
 - Nr. 11 - L5SN Livello di rifinitura superiore Al. Naturale

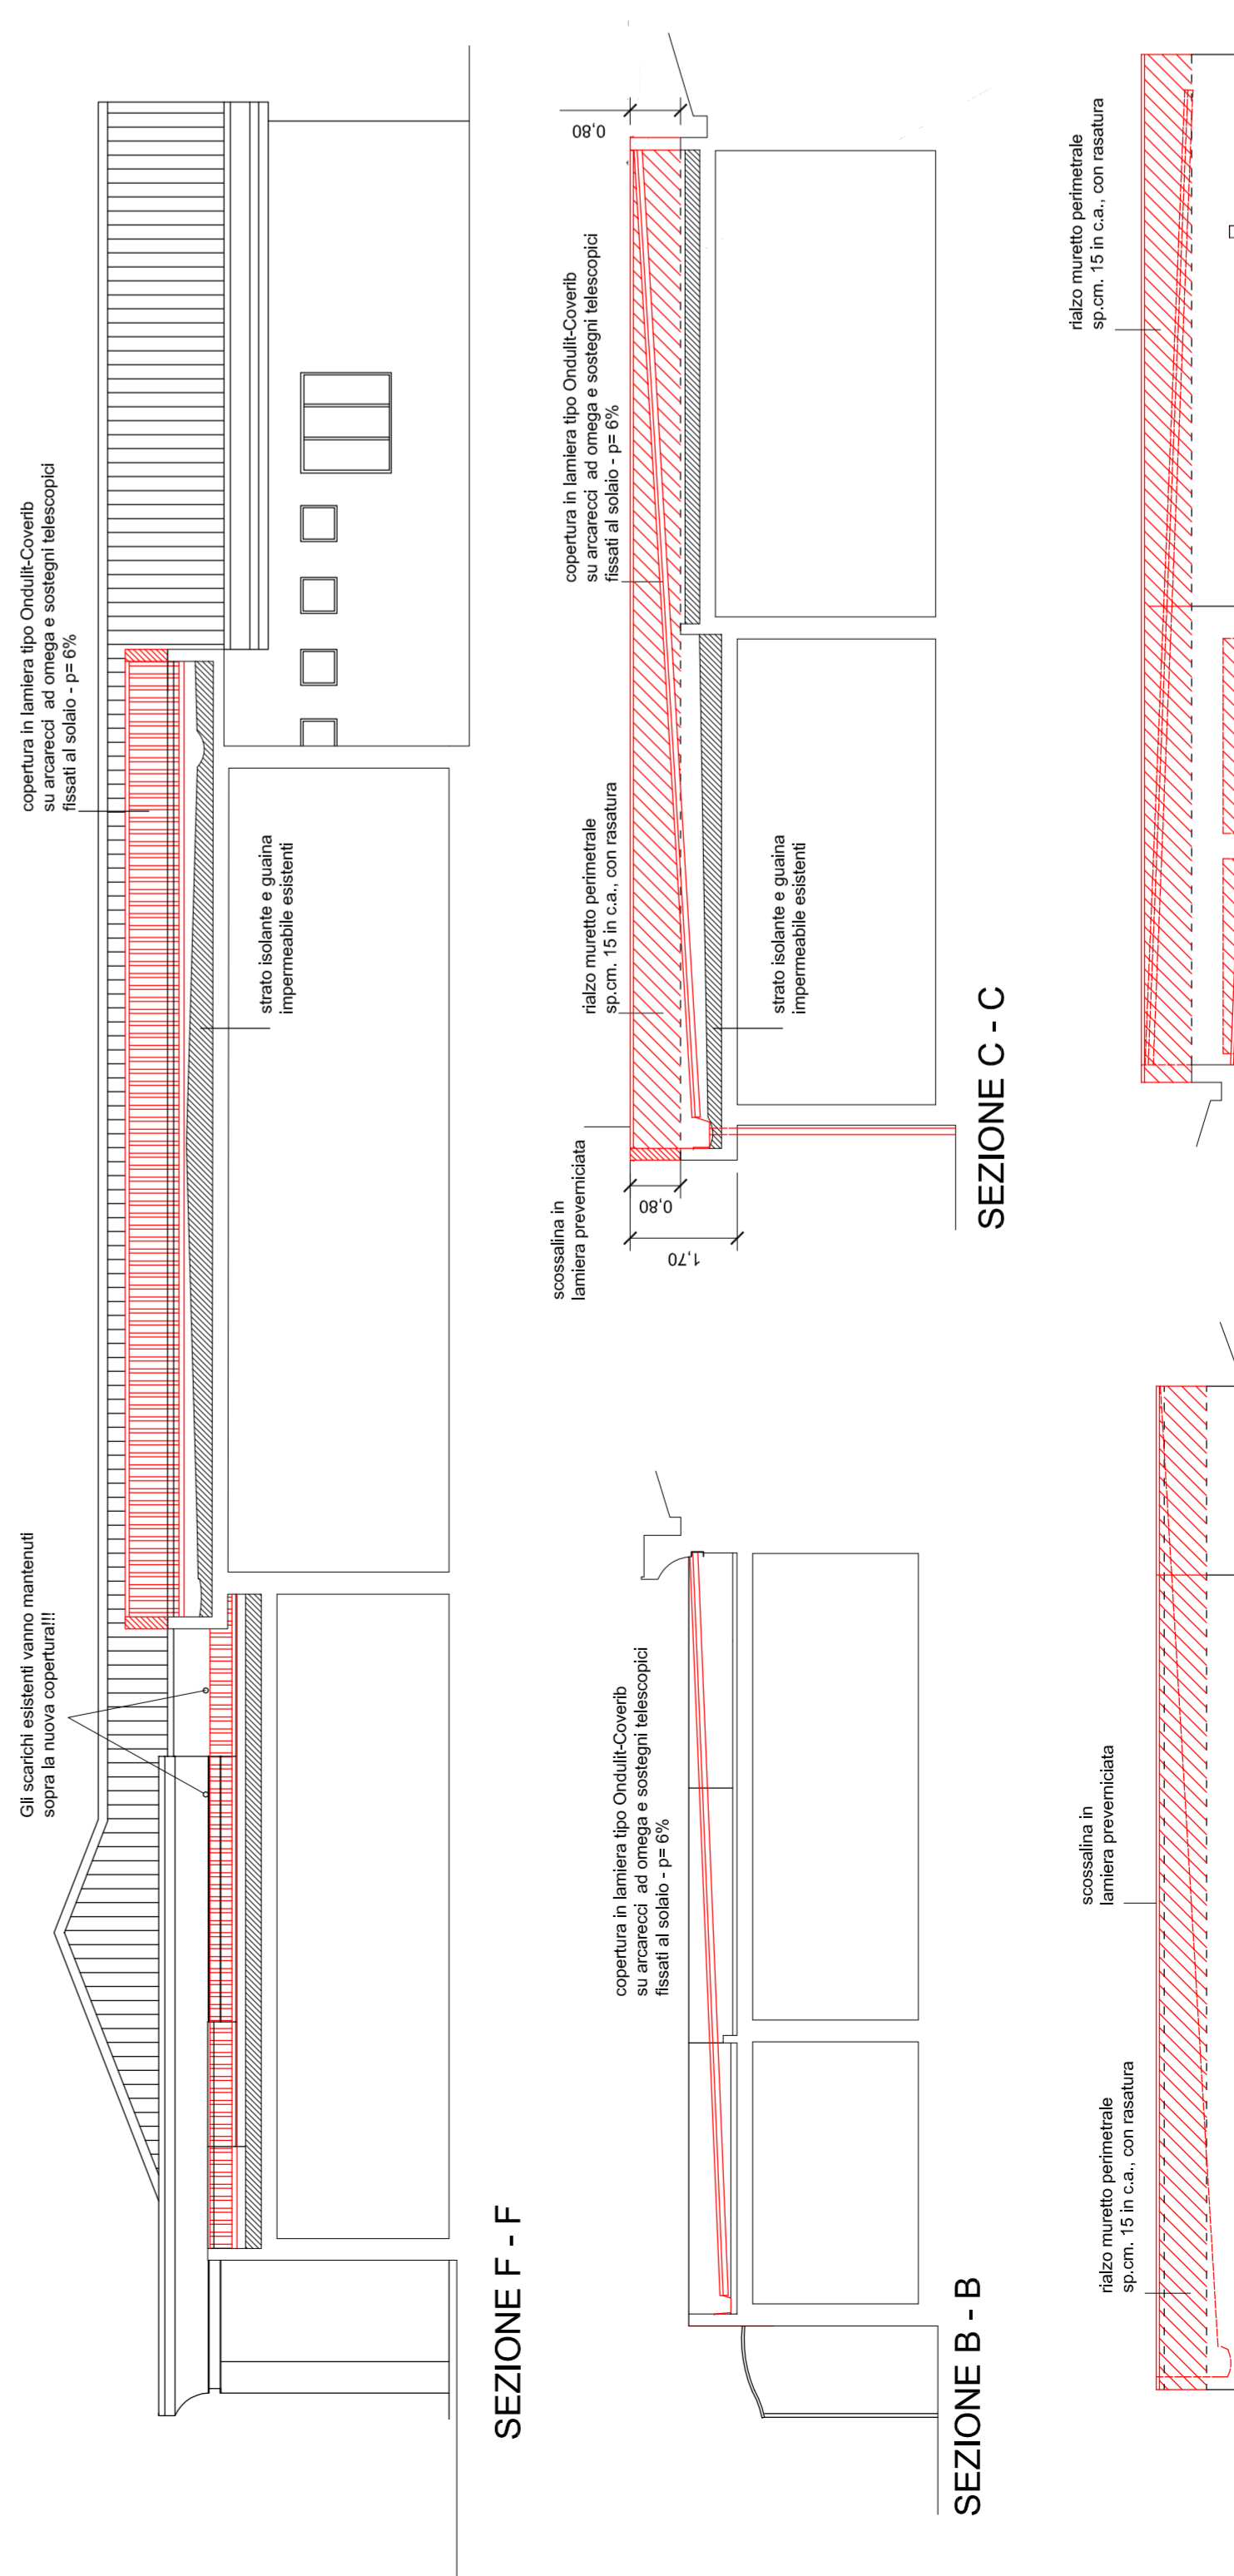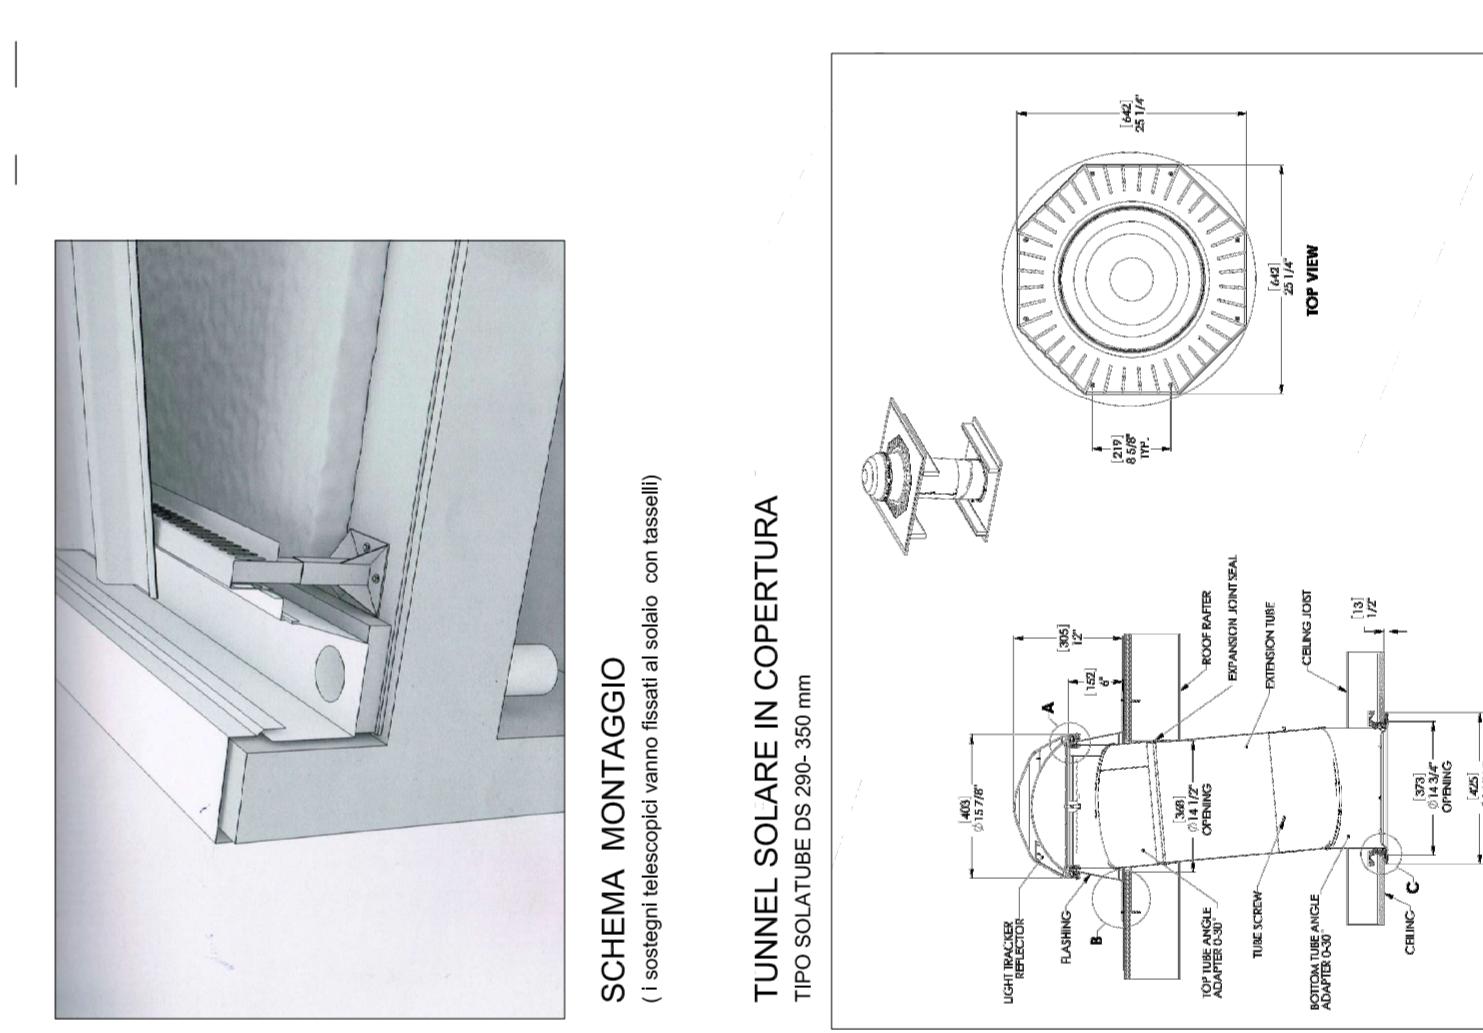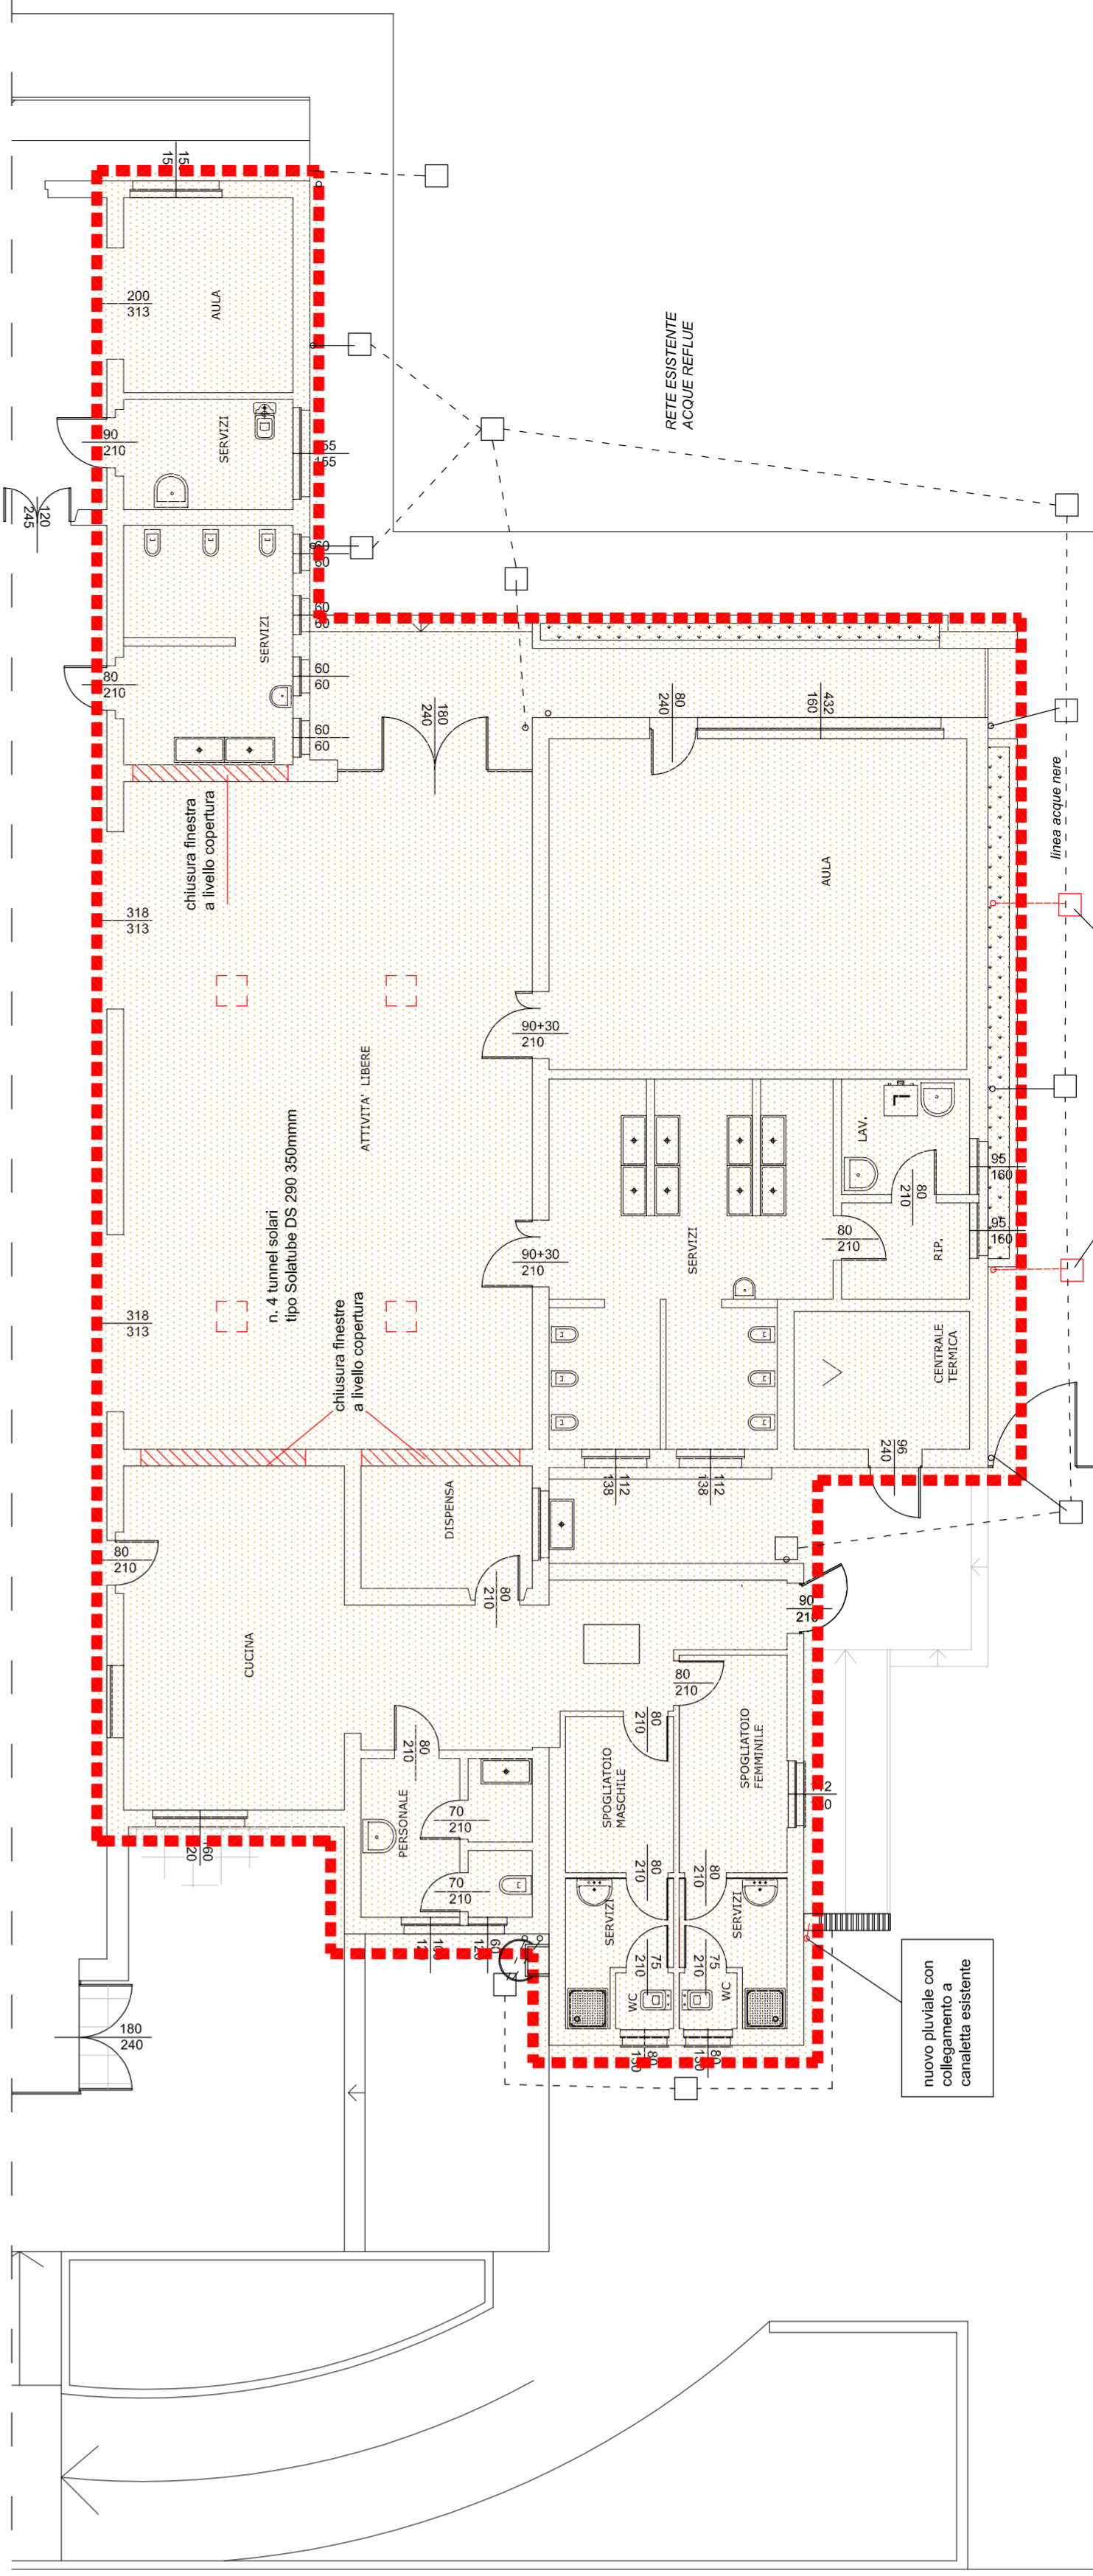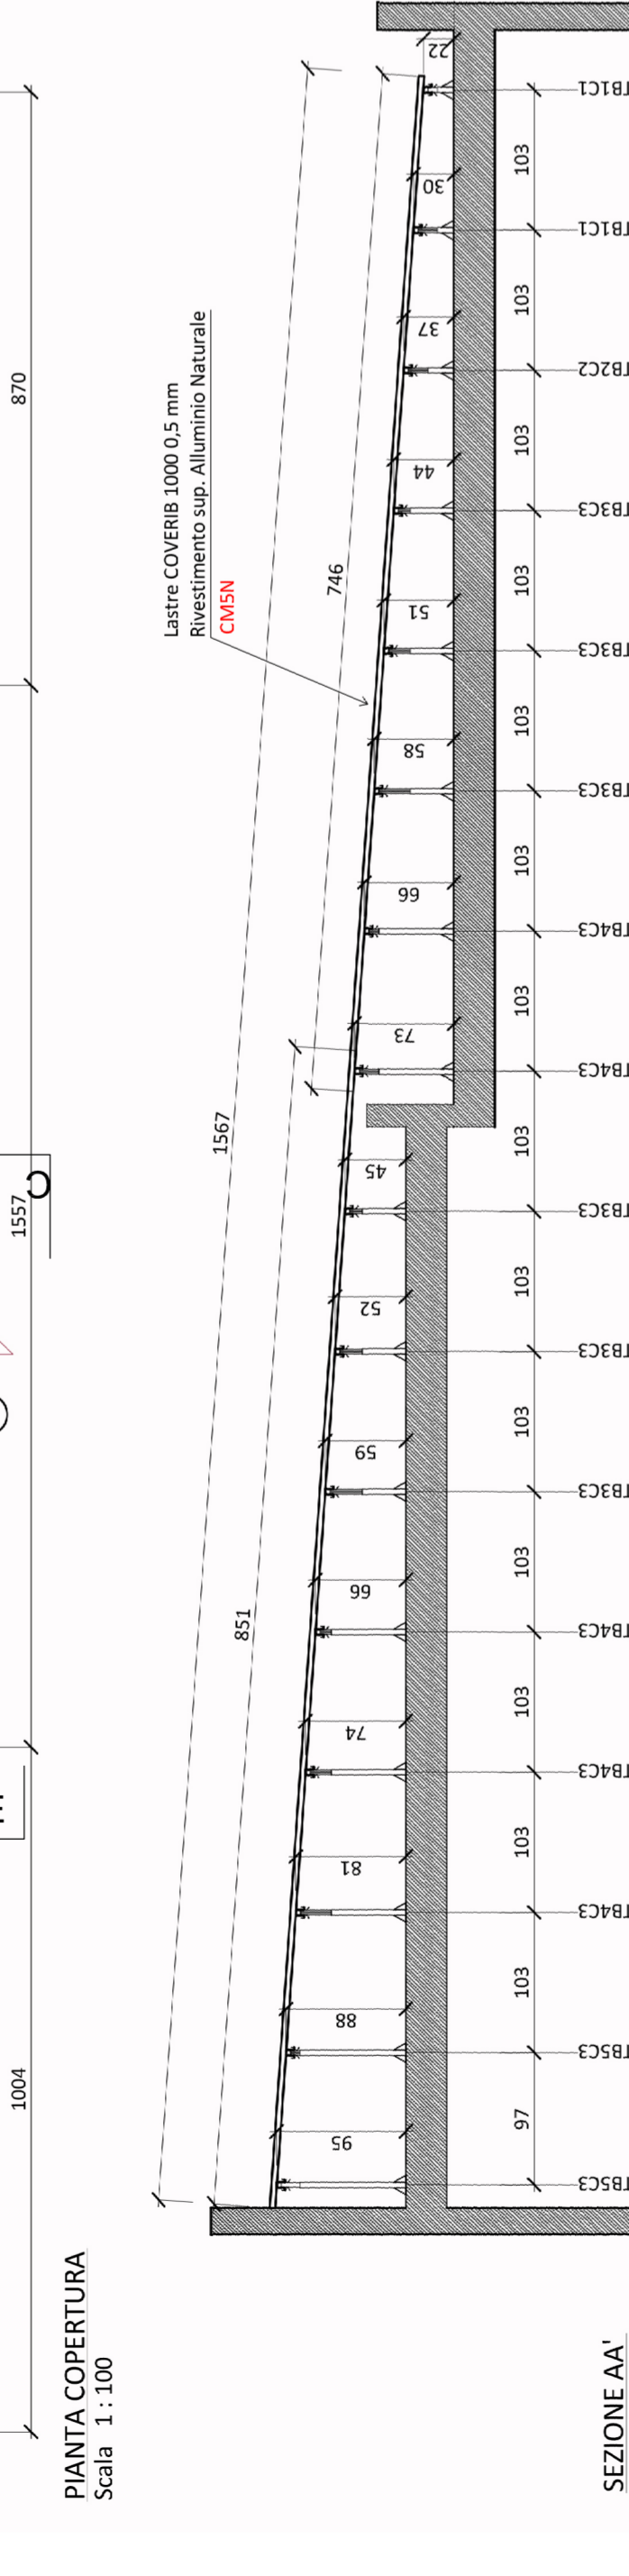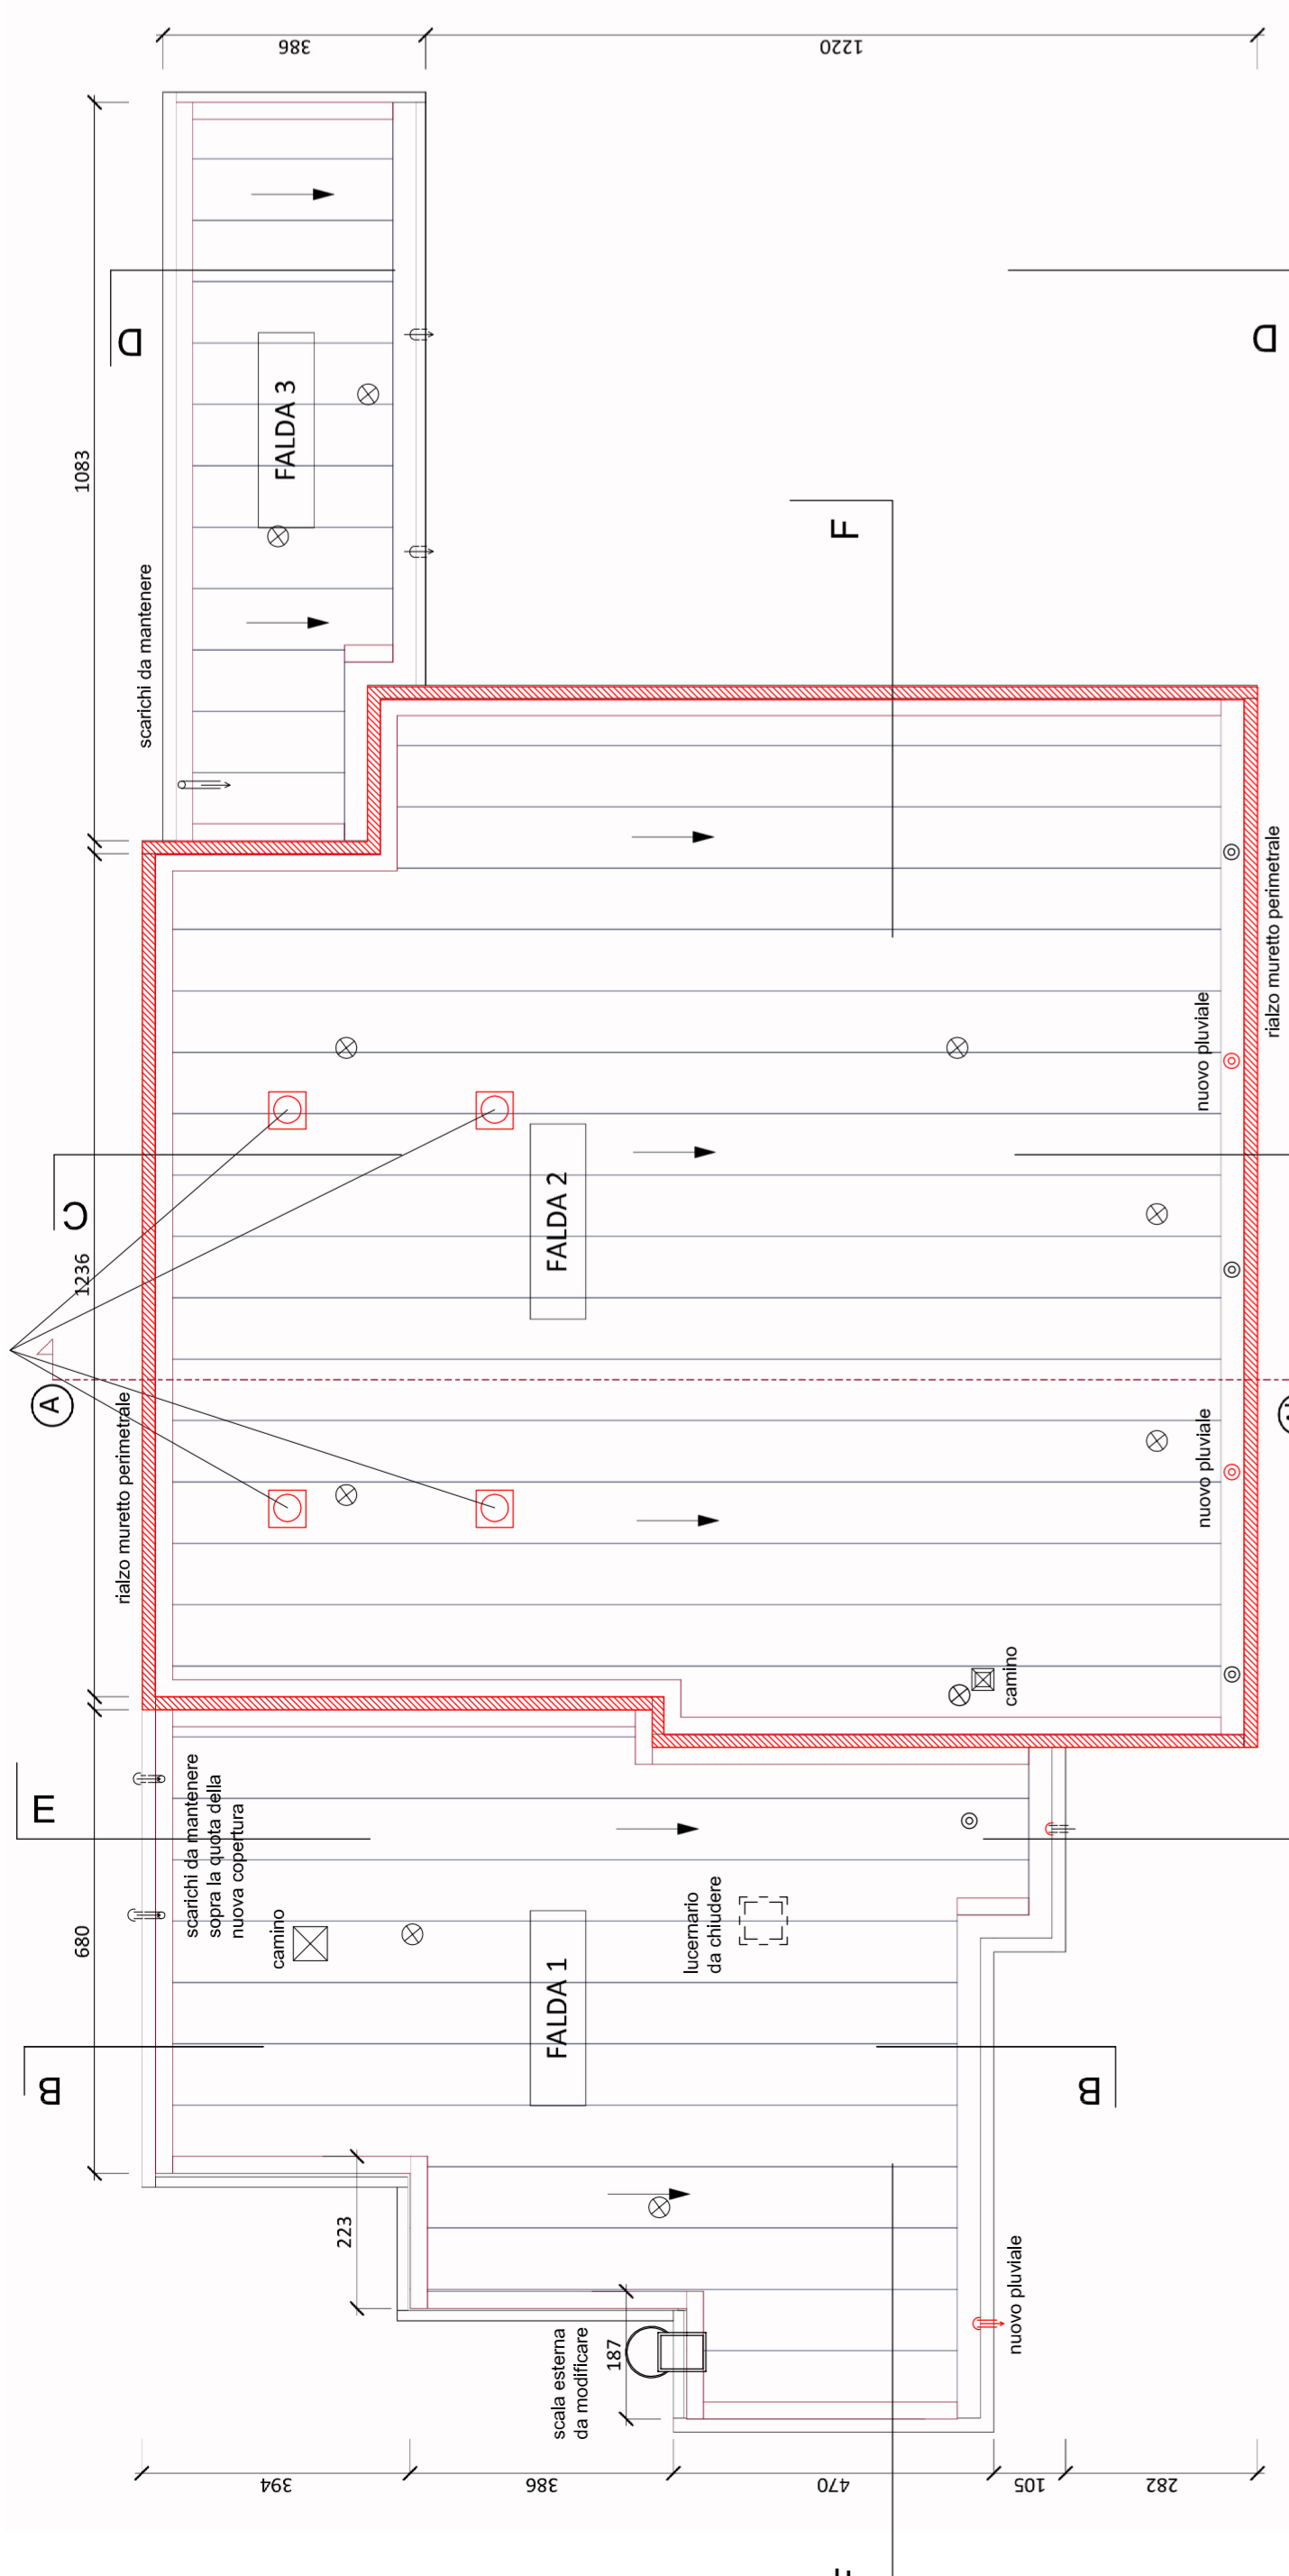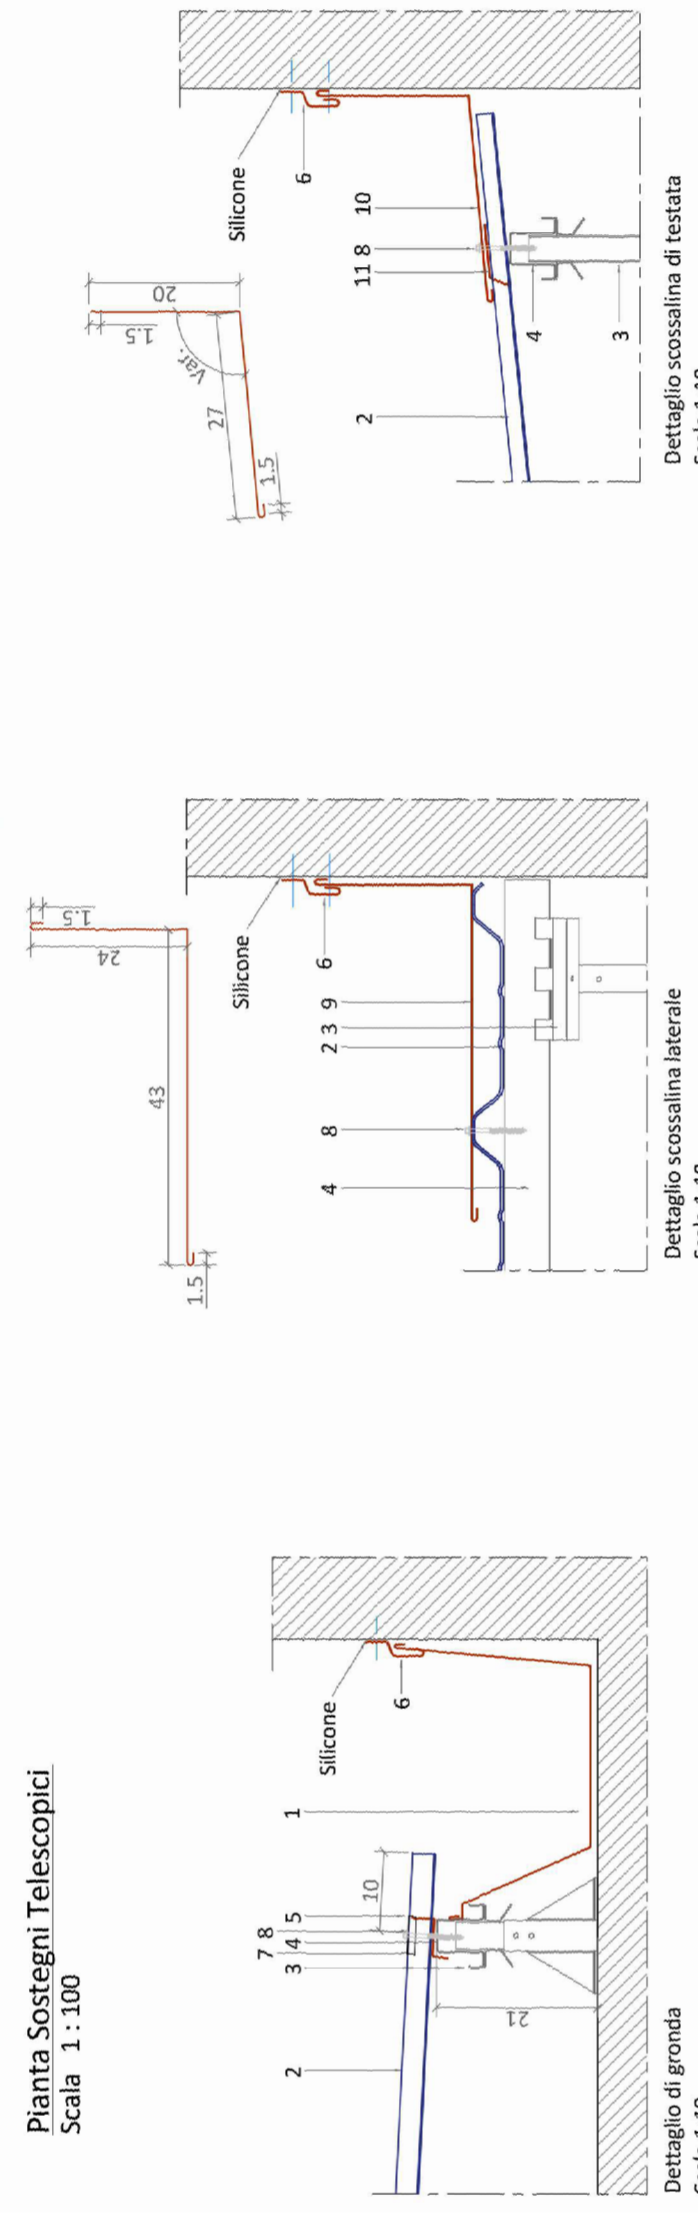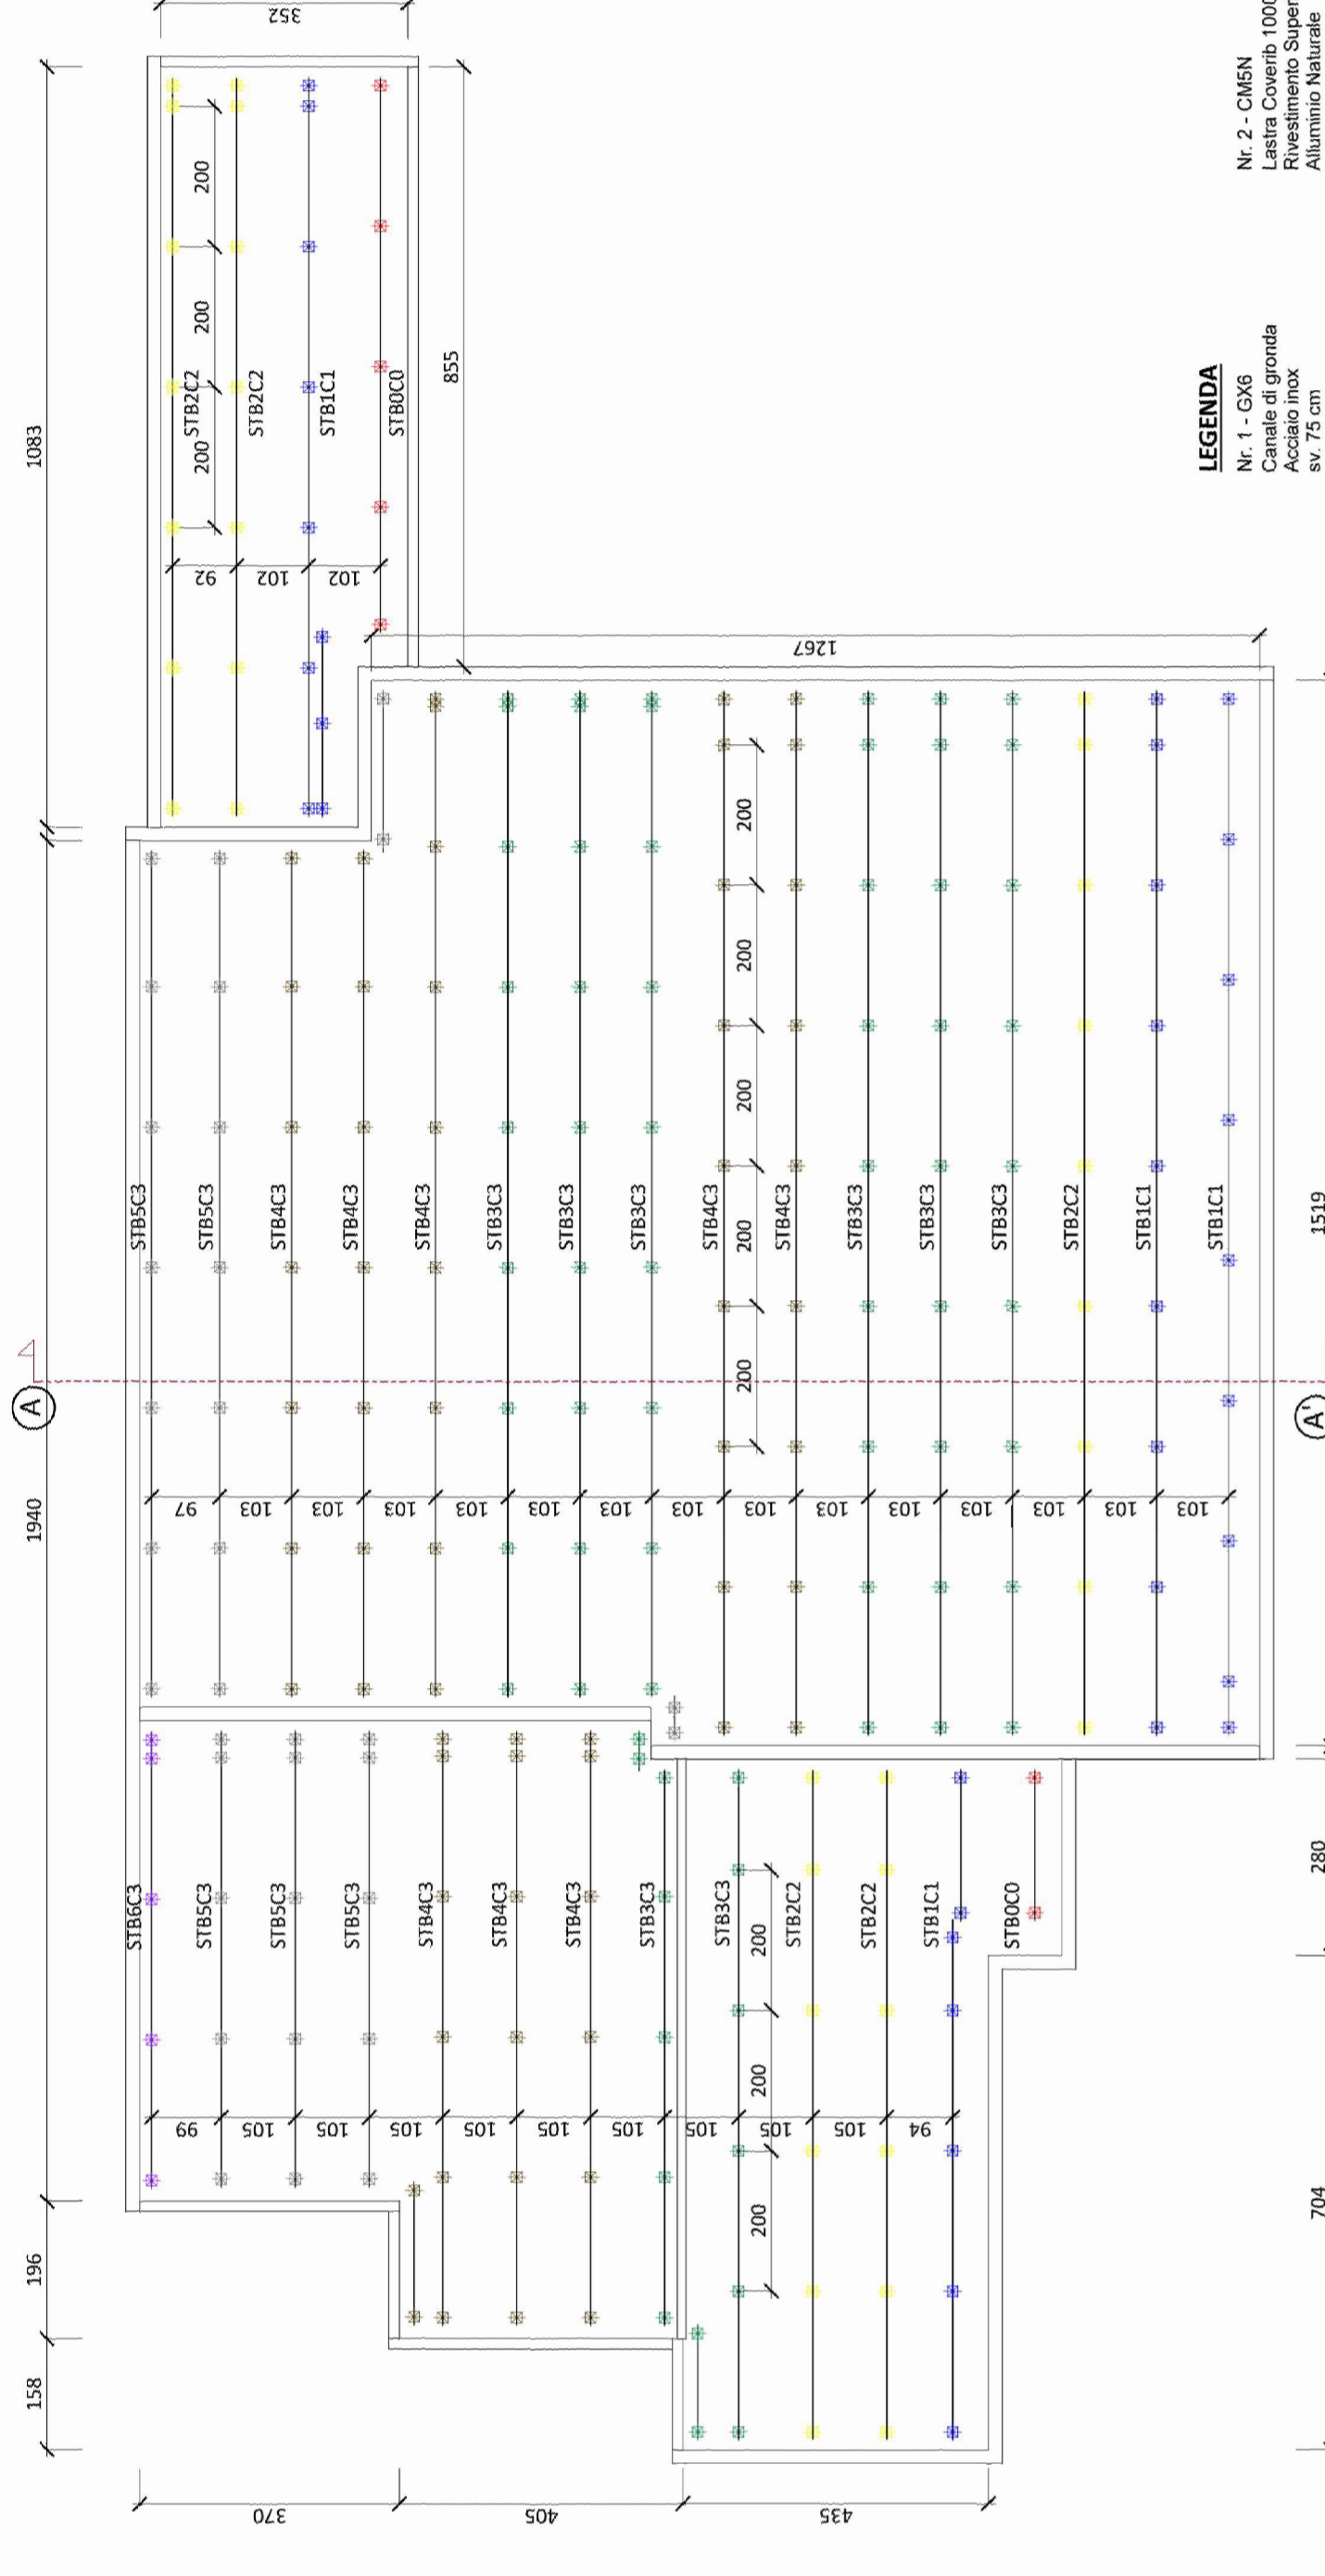

AREA DI INTERVENTO SU COPERTURA

PIANTA PIANO TERRA Scale 1:100

N.B. LE QUOTE VANNO SEMPRE VERIFICATE IN CANTIERE

SEZIONE E - E

SEZIONE D - D