



PIANTA PIANO TERRA
scala 1:100

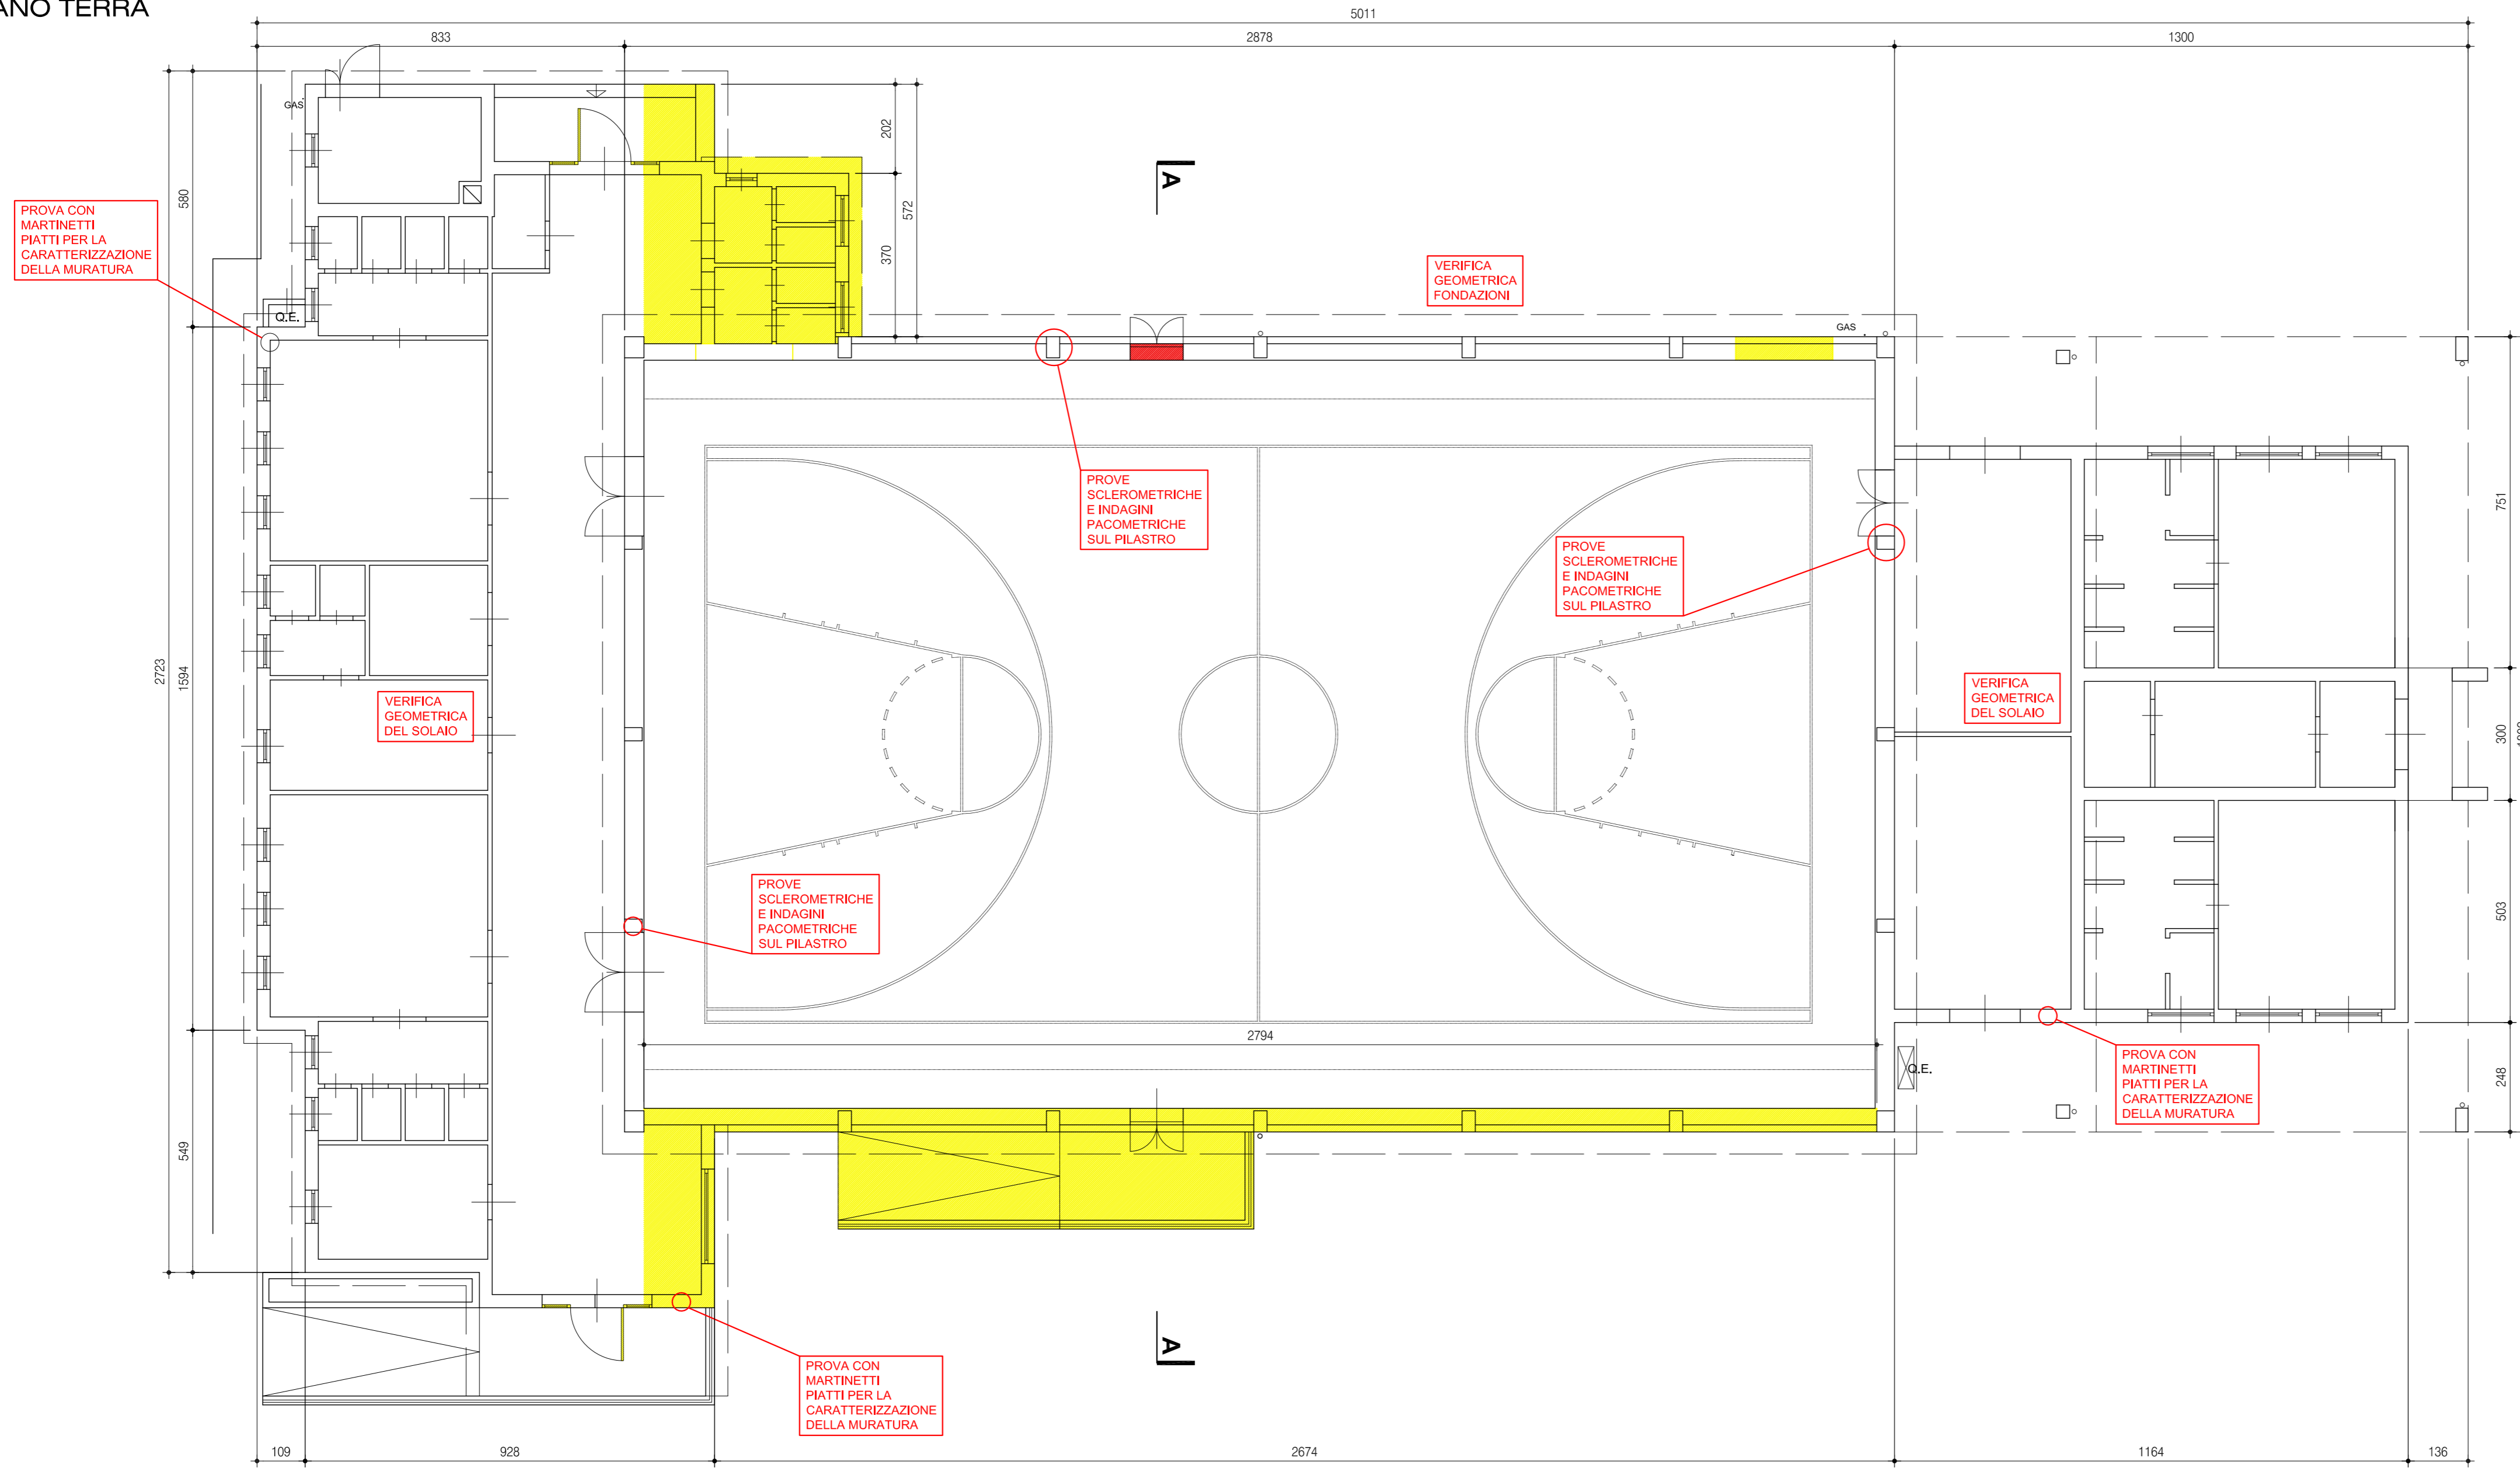

SEZIONE A-A
scala 1:100

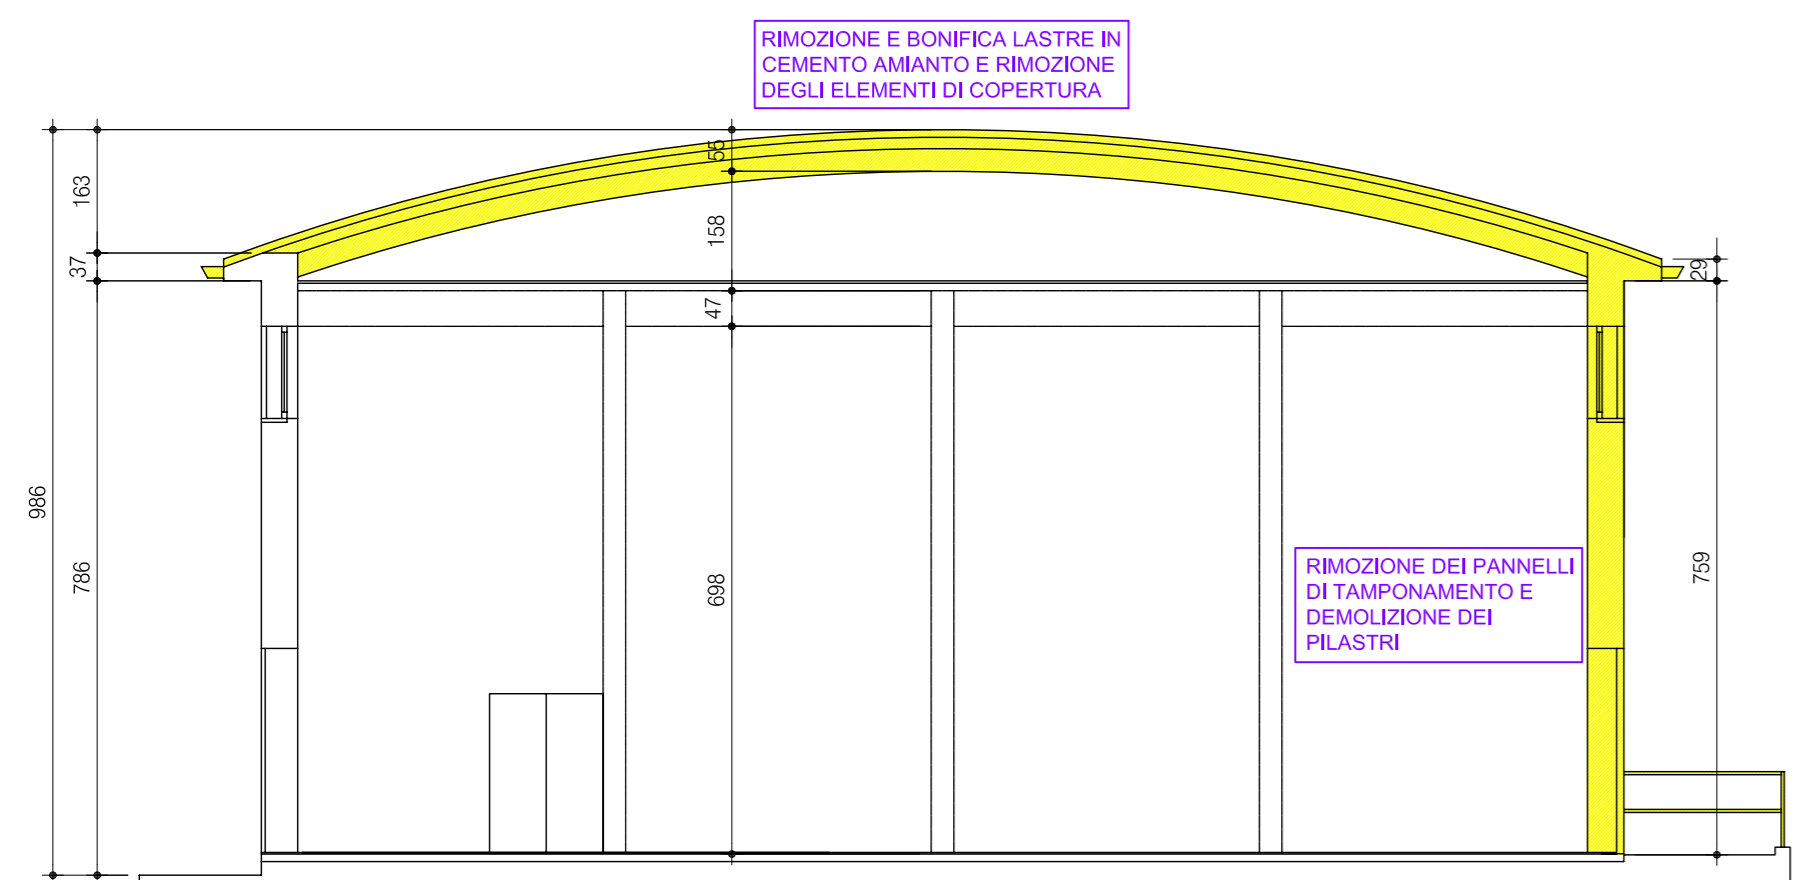

UFFICIO TECNICO
COMUNE DI TURRIACO
arch. Bruno Cucit (RUP)
geom. Rolando Fabbri
sig.ra Susanna Colovrate

localizzazione
REGIONE FRIULI VENEZIA GIULIA
PROVINCIA DI GORIZIA
COMUNE DI TURRIACO

tavola
S.01

committente
AMMINISTRAZIONE COMUNALE DI TURRIACO

lavoro
AMPLIAMENTO E ADEGUAMENTO SPOGLIATOI
E TRIBUNE PALESTRA COMUNALE

PROGETTO DEFINITIVO

oggetto
STATO DI FATTO STRUTTURE
PIANTA E SEZIONE CON DEMOLIZIONI

scala 1:100

S.c.r.l.
- ingegneria
- urbanistica
- ambiente
- architettura
- ricerca

Sede
Via Montebello n. 10/C
33170 Pordenone
Telefono 0434-21085
Telefax 0434-520336
E-mail info@cooprogetti.it

C.C.I.A. PN 19501
P.IVA 00170010938

| | | |
|---|---|--|
| responsabile di progetto PROGETTAZIONE GENERALE E COORDINAMENTO Ing. Maurizio Casoni | gruppo di progettazione PROGETTO ARCHITETTONICO arch. Bruno Cucit (U.T. Comune) Ing. Marco Giordani PROGETTO STRUTTURALE Ing. Tiberio Altiner PROGETTO IMPIANTISTICO Ing. Maurizio Casoni SICUREZZA arch. Pier Nicola Camier | ambito progettuale PROGETTO STRUTTURALE Ing. Tiberio Altiner |
|---|---|--|

collaborazione e aspetti specialistici
Ing. Giacomo Cadelli (consulenza progettazione strutturale)

| data progetto | rev. | data | motivo | referimenti |
|---------------|------|------|--------|---|
| Novembre 2015 | | | | redatto FRS control. FLC archivio 16860_TS01_R0.dwg |