



LAVORI DI EFFICIENTAMENTO ENERGETICO  
SCUOLA DELL'INFANZIA


PROGETTO DEFINITIVO-ESECUTIVO

TAV. 1



STATO DI FATTO  
PIANTA  
PROSPETTI SCALA 1:100

PROGETTAZIONE: UFFICIO TECNICO COMUNALE DI TURRIACO  
Il progettista arch. Bruno CUCIOT  
Collaboratori interni: geom. Roberto FABBRI, Susanna COLOVAITTI


Torino, febbraio 2019

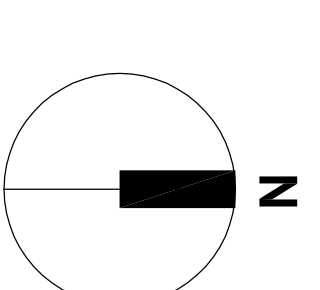


SOSTITUZIONE SERRAMENTI E  
REALIZZAZIONE CAPOTTO  
ESTERNO

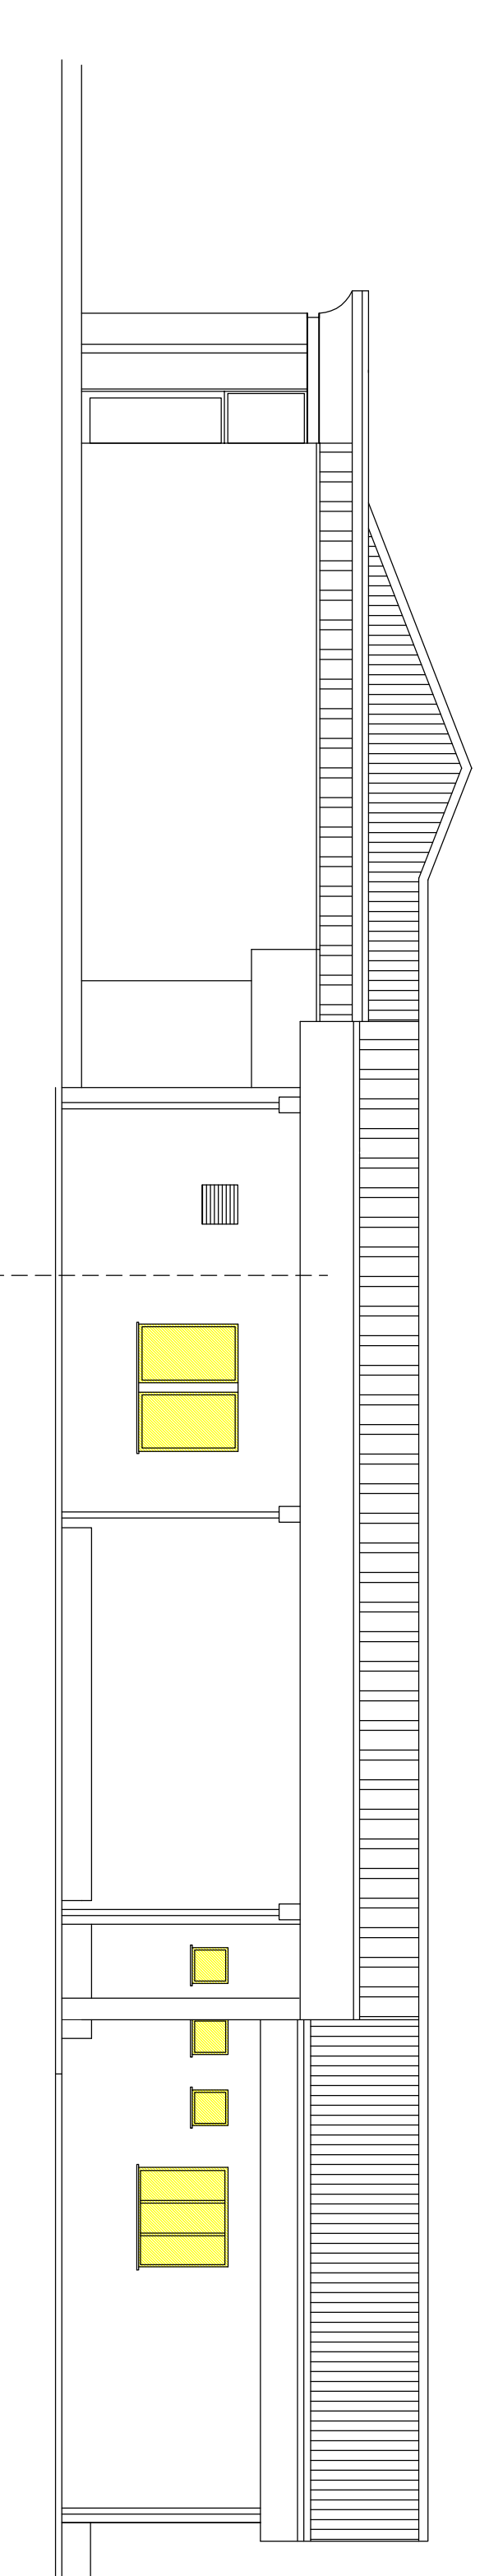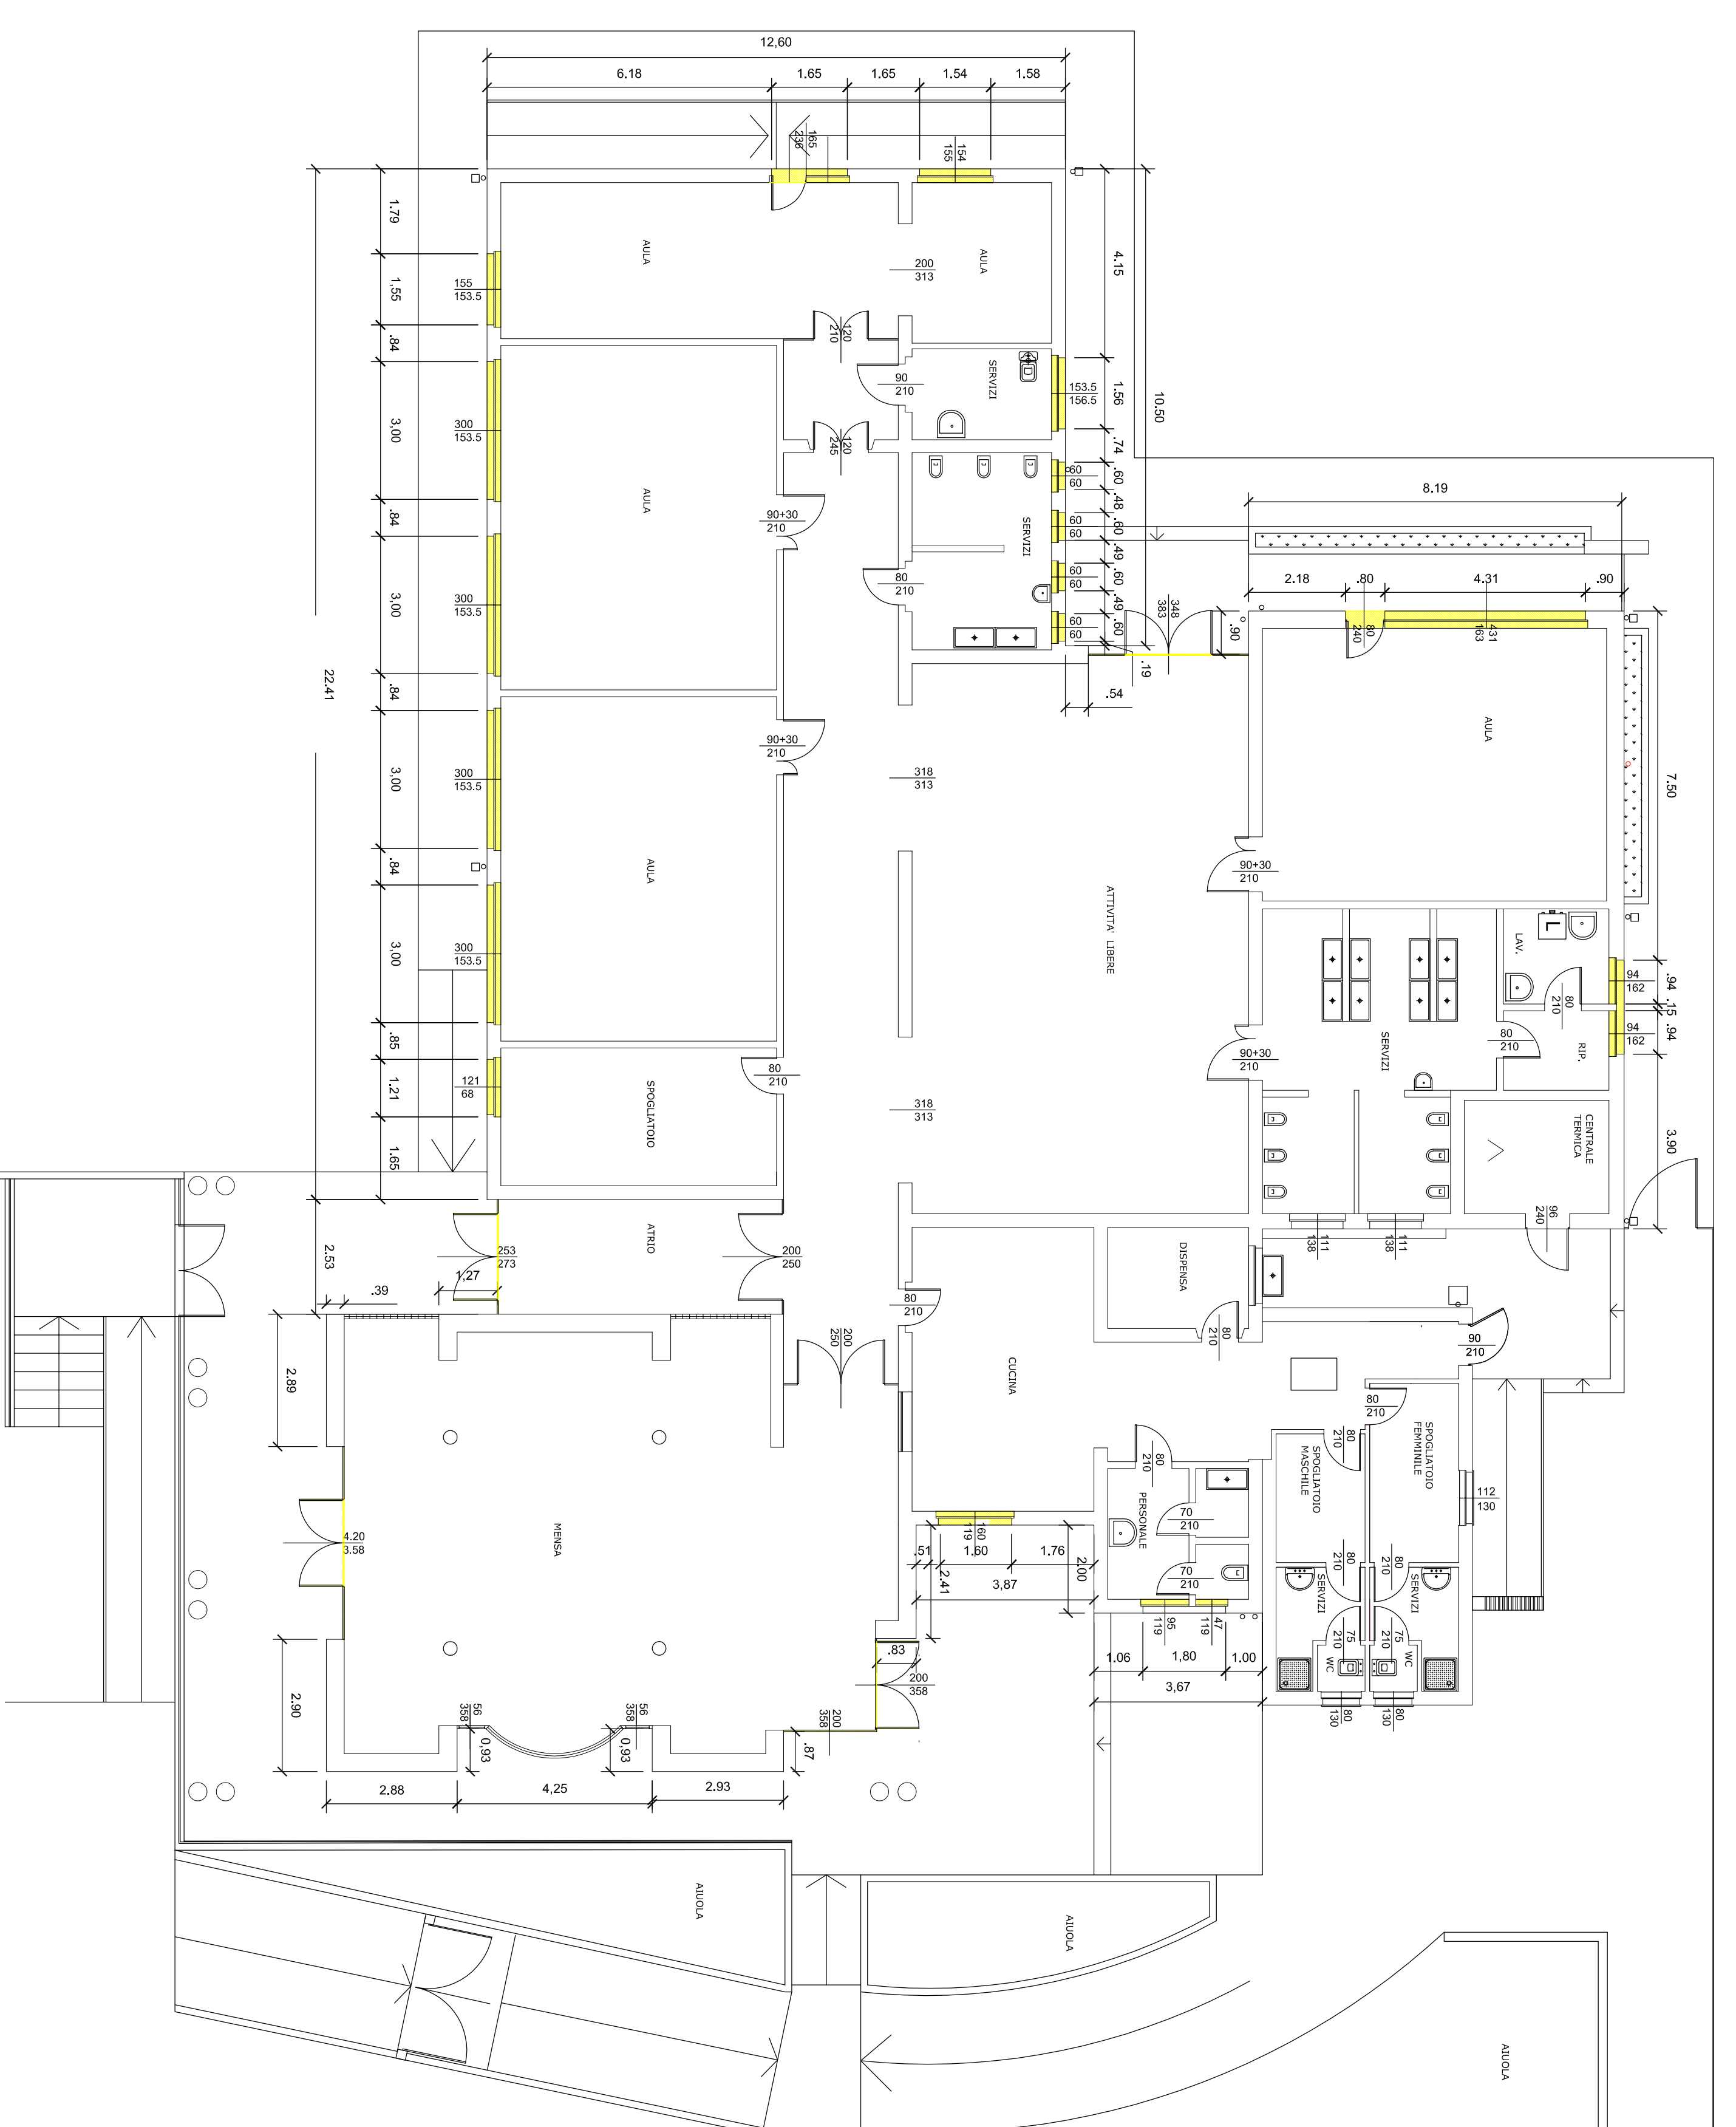


PROSPETTO NORD

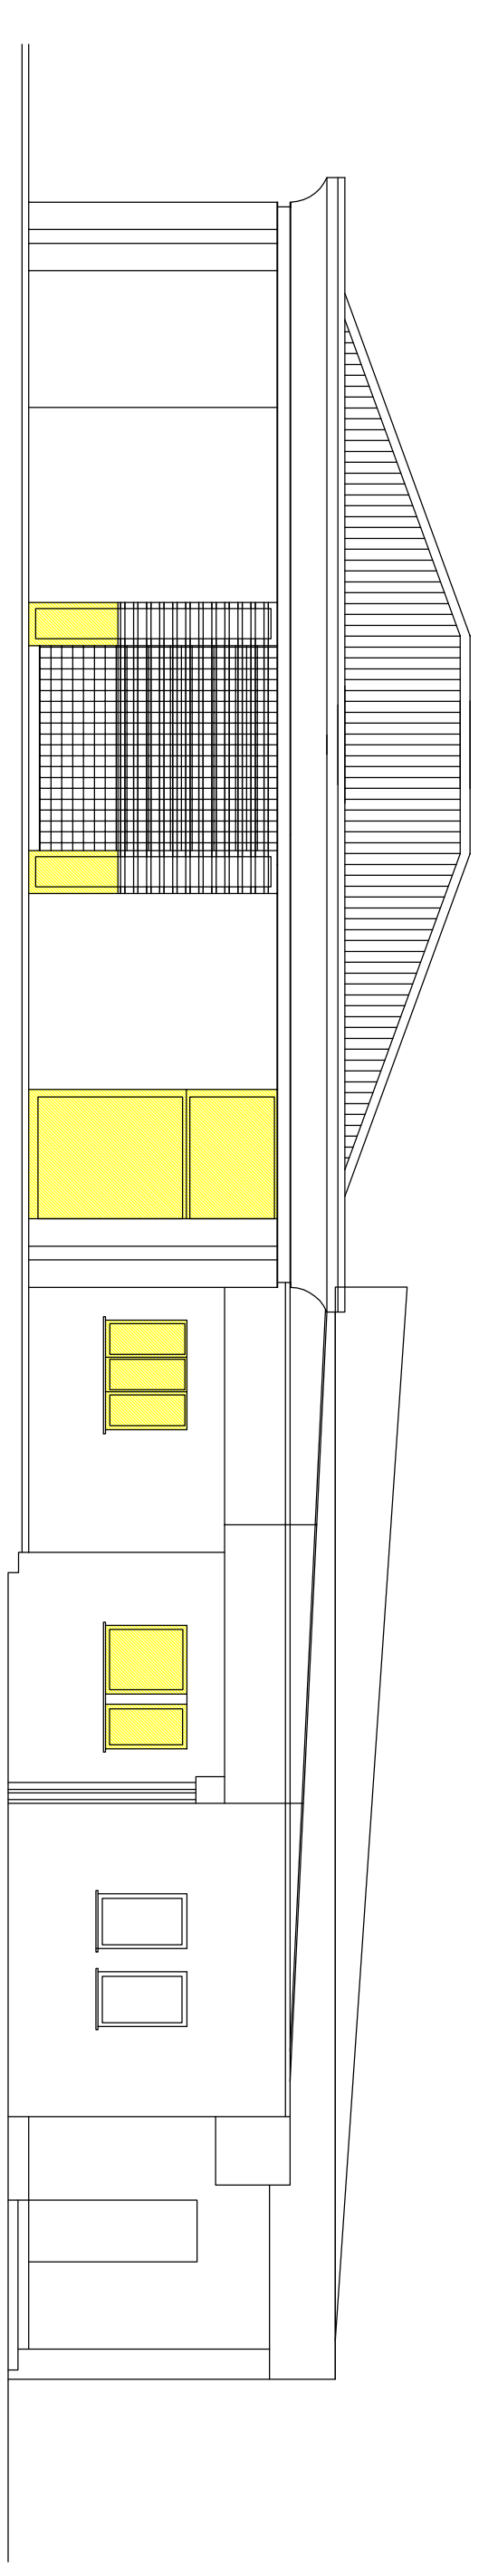

PROSPETTO EST

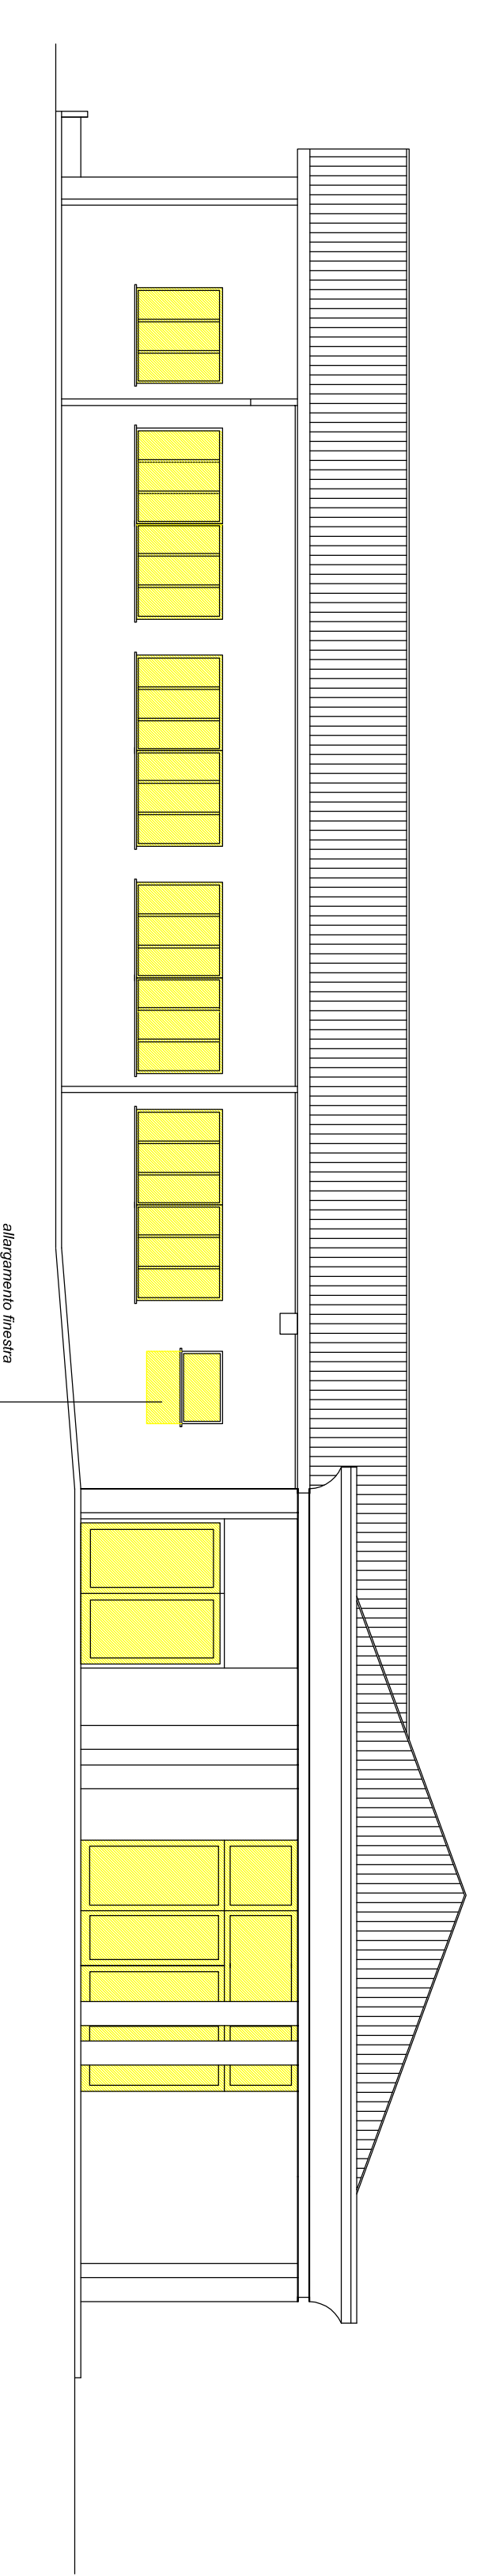

PROSPETTO SUD

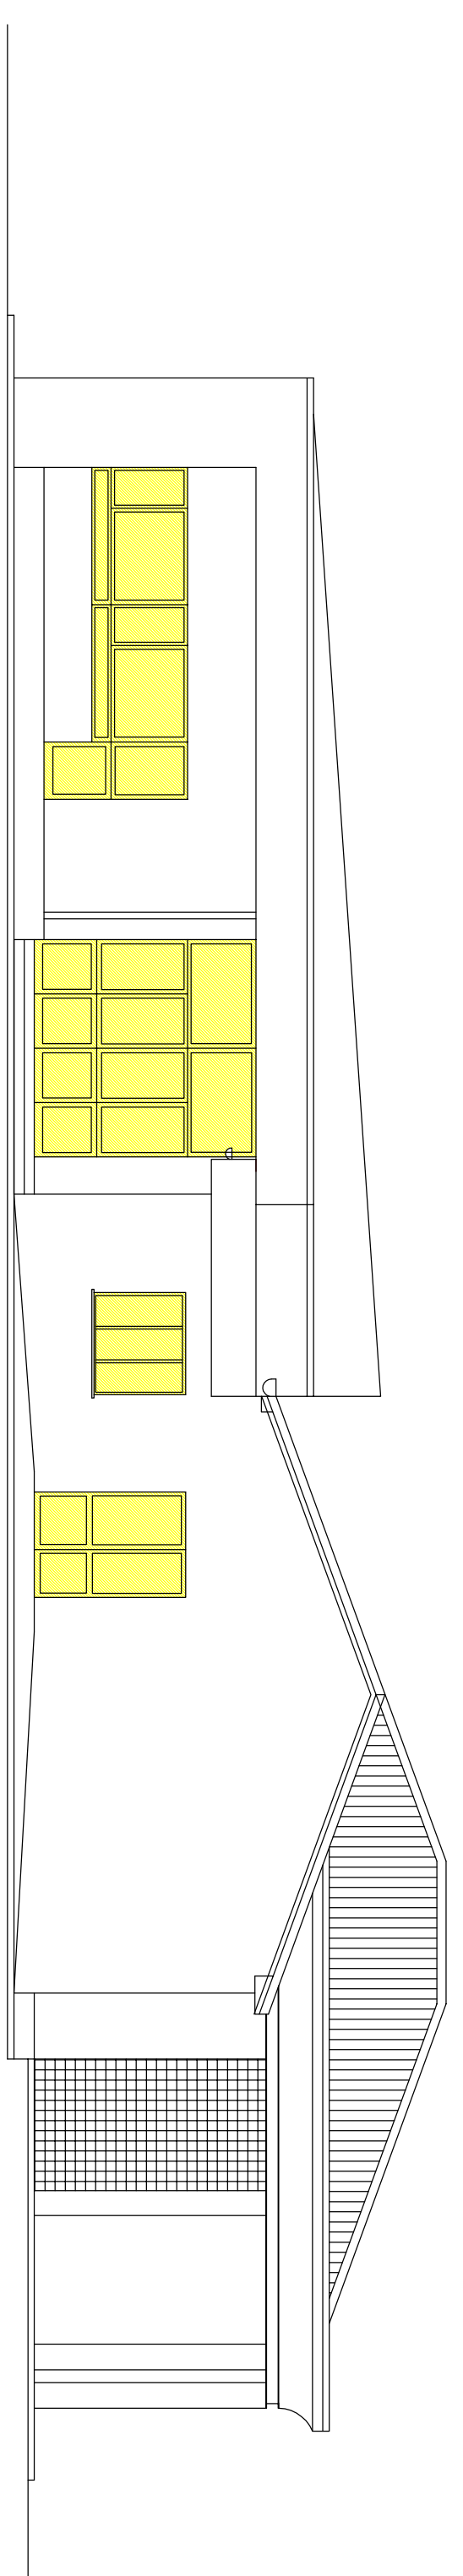

PROSPETTO OVEST