



"MAR E TIARIS"

STRATEGIE DI COOPERAZIONE PER LO SVILUPPO RURALE DEL TERRITORIO P.S.R. 2014-2020 FRIULI VENEZIA GIULIA  
LAVORI DI COMPLETAMENTO PERCORSI CICLABILI NEL COMUNE DI TURRIACO

PROGETTO DEFINITIVO - ESECUTIVO

TAV. 1 INQUADRAMENTO TERRITORIALE



TAV. 1 :  
inquadramento generale scala 1:25.000  
inquadramento interventi su base ortofoto scala 1: 5.000  
tavola C1 del P.R.G.C. scala 1.5.000

PROGETTAZIONE UFFICIO TECNICO COMUNALE DI TURRIACO

Il progettista : arch. Emanuele Davide Trevisani  
Collaboratori interni : Susanna Colovatti

Turriaco giugno 2021

Zonizzazione PRGC		
Zona A1 Zona omogenea A1	Zona A2 Zona omogenea A2	Zona B2c Zona omogenea B2c
Zona B1a Zona omogenea B1a	Zona B1b Zona omogenea B1b	
Zona B1s Zona omogenea B1s	Zona B11 Zona omogenea B11	
Zona B2a Zona omogenea B2a	Zona B2b Zona omogenea B2b	
Zona B3 Zona omogenea B3	Zona B4 Zona omogenea B4	
Zona B5 Zona omogenea B5	Zona B4 Zona omogenea B4 area non edificabile	
Zona C2 - C3 - C4 - C6 - C7 - C8 - C9 Zona omogenea C		
Zona D2 Zona omogenea D2		
Zona H2 Zona omogenea H2		
Zona H3 Zona omogenea H3	Zona H3/1 Zona omogenea H3/1	
Zona E4 Zona omogenea E4	Zona E4id	Zona E4ipca Area del Parco Urbano/Arta 19b
Zona E6 Zona omogenea E6		
Zona E5 Zona omogenea E5		
Zona ESF Zona omogenea ESF		
Zona M1 Zona aeroporto Regionale		
Aree S Aree per servizi ed attrezzature di interesse collettivo	S4a - Cimitero	
S1a - Parcheggi di relazione	S5a - Verde di connettivo	
S1b - Parcheggi di interscambio	S5b - Verde di anello urbano	
S2a - Edificio per il culto	S5c - Nucleo elementare di verde	
S2b - Edifici amministrativi locali	S5d - Verde di quartiere	
S2c - Centro civico e sociale	S5e - Attrezzature per lo sport e spettacoli all'aperto	
S2d - Biblioteca	S5f - Impianti tecnologici di servizi a rete	
S2e - Scuola Materna	S5g - Magazzini comunali	
S2f - Scuola Elementare		
S2g - Attrezzature sanitarie di base		
Sede stradale di progetto	Sede stradale esistenti	Sede stradale da pedonalizzare
Zona F Area Ferrovia		
Passeggi pedonali	Pista ciclabile	
Perimetro ambiti di urbanizzazione e di recupero		
Allineamento obbligatorio		
Area in edificabile soggetta a recupero ambientale		
Vincolo aeroportuale Zona A	Vincolo aeroportuale Zona B	Vincolo aeroportuale Zona C
Vincolo aeroportuale Zona D		
Limite fascia di rispetto		
Perimetro A.R.I.A. 19b		
P1 - Pericolosità idraulica moderata		
P2 - Pericolosità idraulica media		
Ambiti agricoli in deroga		
Confini comunali		

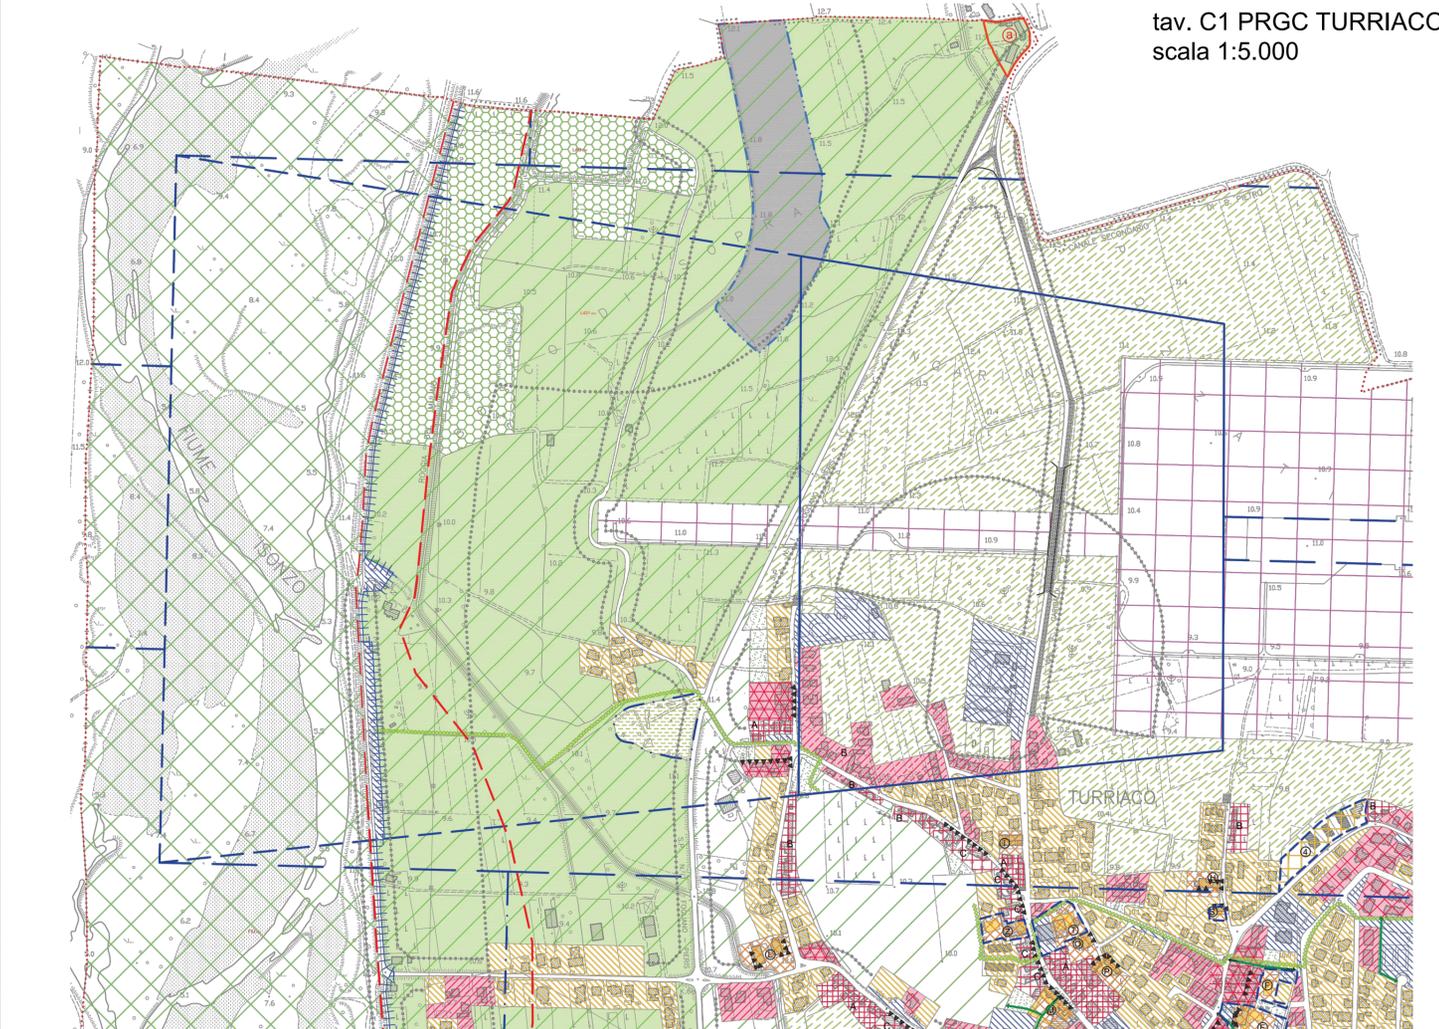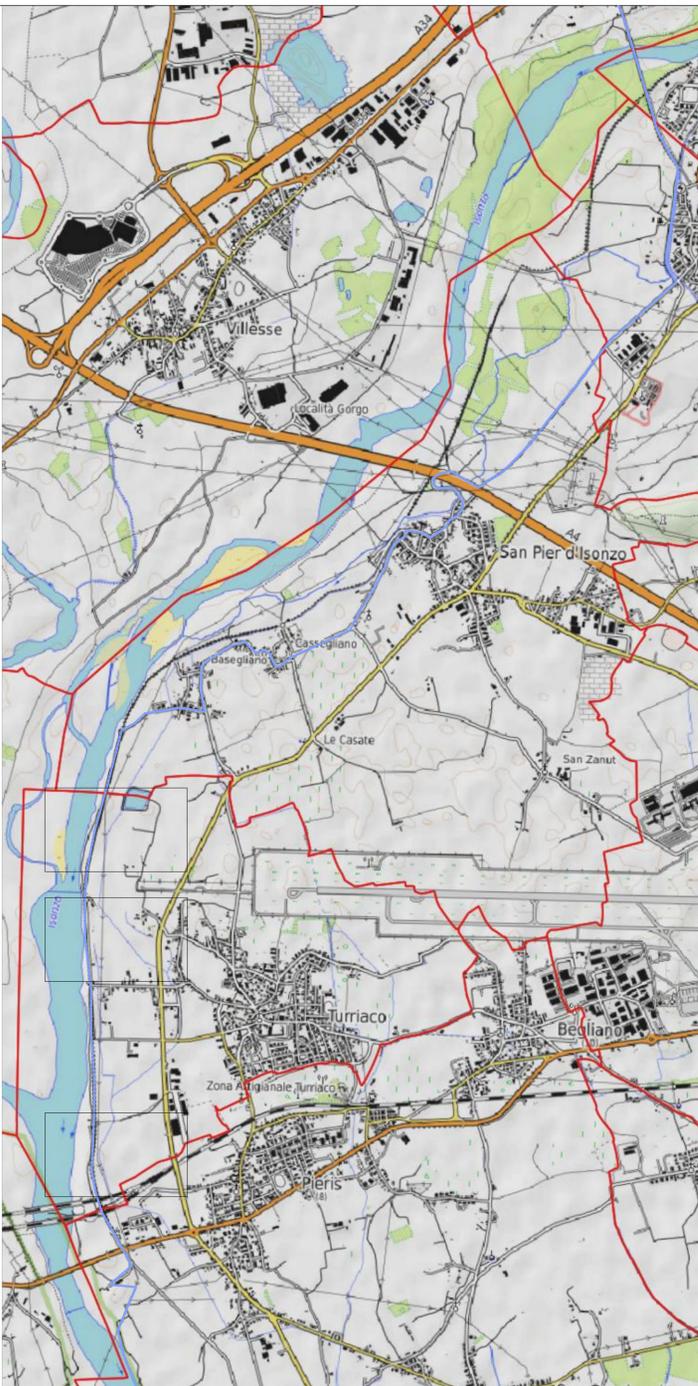

tav. C1 PRGC TURRIACO  
scala 1:5.000

LEGENDA:

- CICLOVIA FVG - ITINERARIO DI PROGETTO
- CIRCUITO CICLABILE OGGETTO DI INTERVENTO
- PERCORSO DI COLLEGAMENTO ESISTENTE
- AREE D'INTERVENTO (1 - 2 - 3)