


ORTOFOTO AGEA 2014
scala 1:5.000



ORTOFOTO AGEA 2014
scala 1:5.000

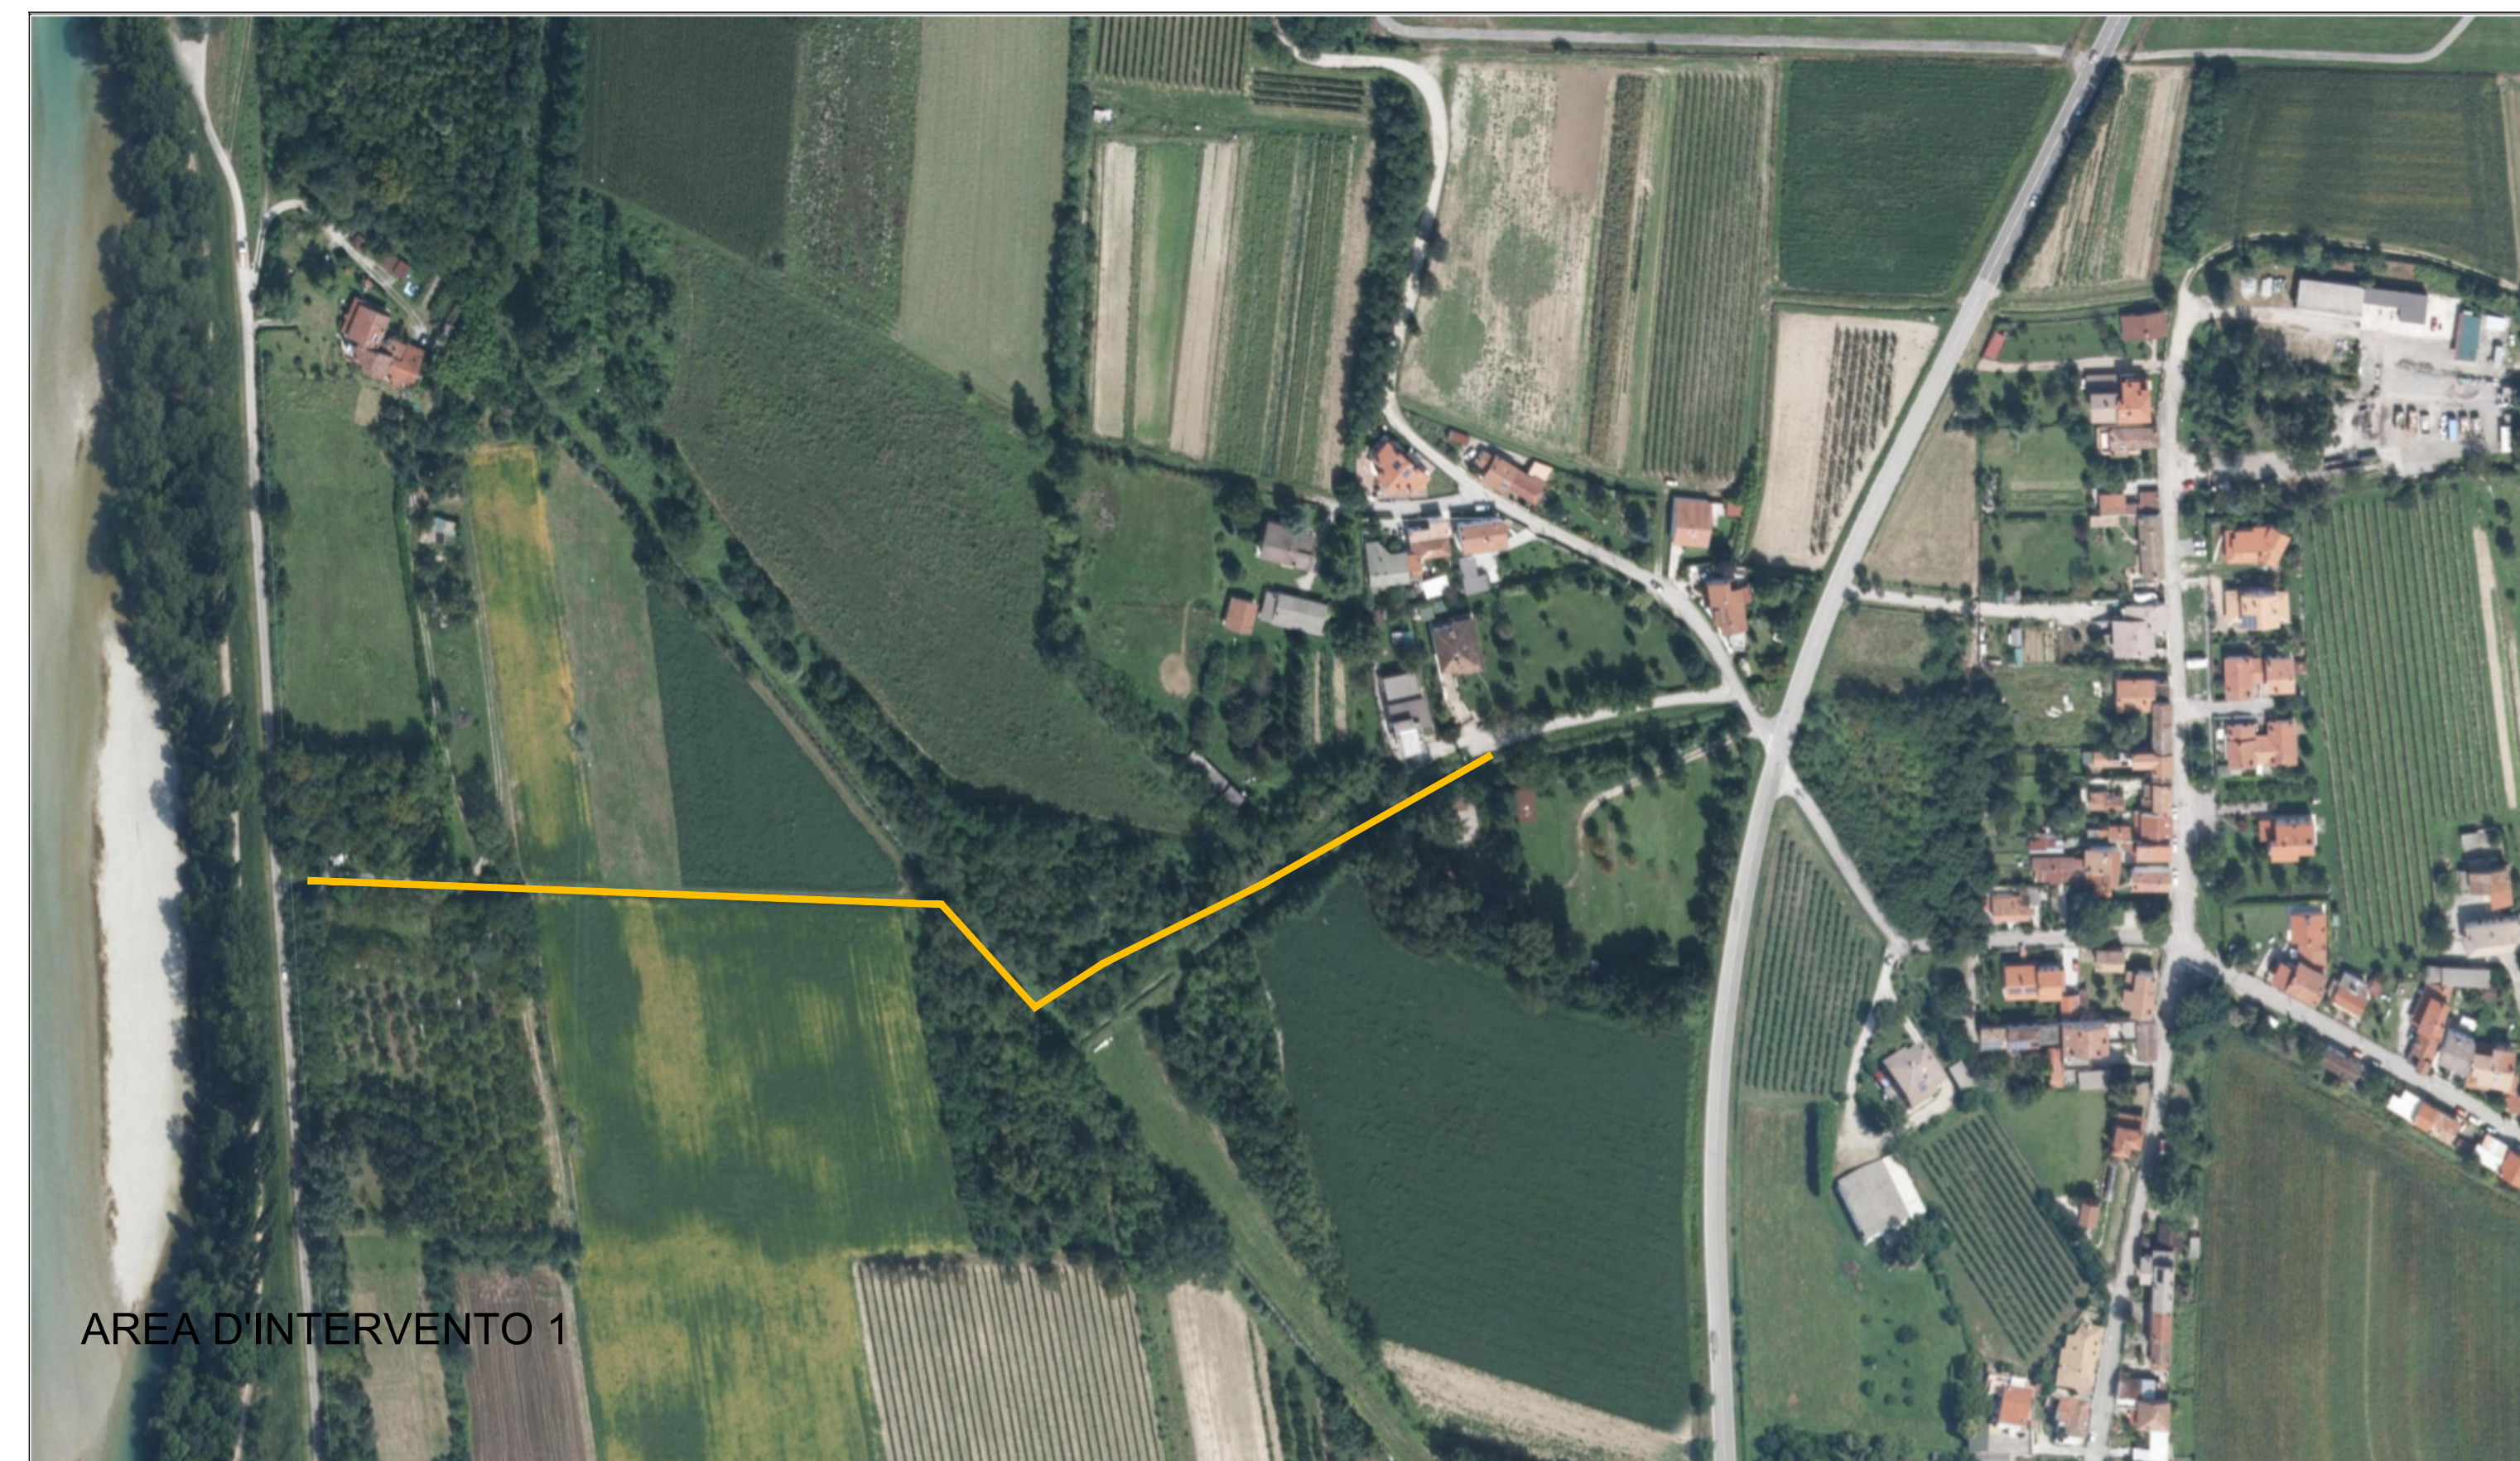

ORTOFOTO AGEA 2014
scala 1:5.000



COMUNE DI TURRIACO PROVINCIA DI GORIZIA



"MAR E TIARIS"
STRATEGIA DI COOPERAZIONE PER LO SVILUPPO RURALE DEL TERRITORIO P.A.R. 2014-2020 F.P.A.U. VENEZIA GIUGNA
LAVORI DI COMPLETAMENTO PERCORSI CICLABILI NEL COMUNE DI TURRIACO

PROGETTO DEFINITIVO - ESECUTIVO

TAV. 2 AREE DI INTERVENTO

percorsi di progetto su base ortofoto scala 1:2.000
estratto catastale scala 1:2.000

PROGETTAZIONE UFFICIO TECNICO COMUNALE DI TURRIACO
Progettista: arch. Francesco Daniele Tomasi
Collaboratori: arch. Susanna Cossato
Turriaco, giugno 2021

ESTRATTO COPIA DI MAPPA
scala 1:5.000



ESTRATTO COPIA DI MAPPA
scala 1:5.000



ESTRATTO COPIA DI MAPPA
scala 1:5.000

