
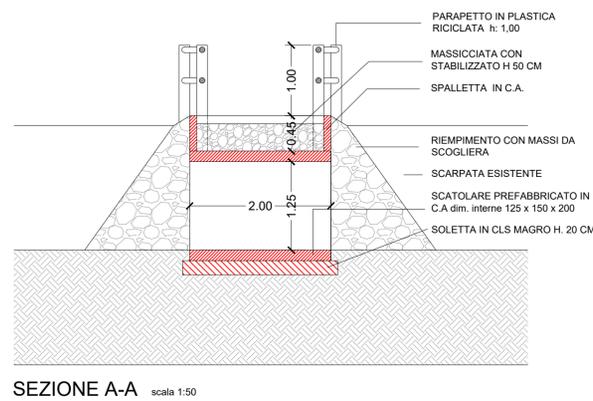
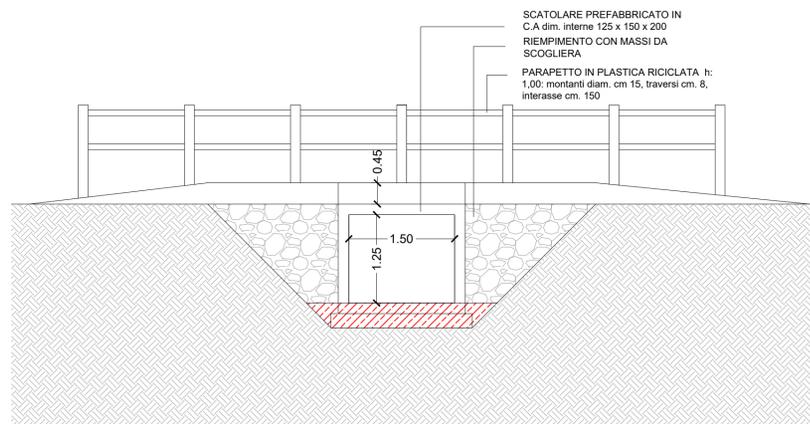
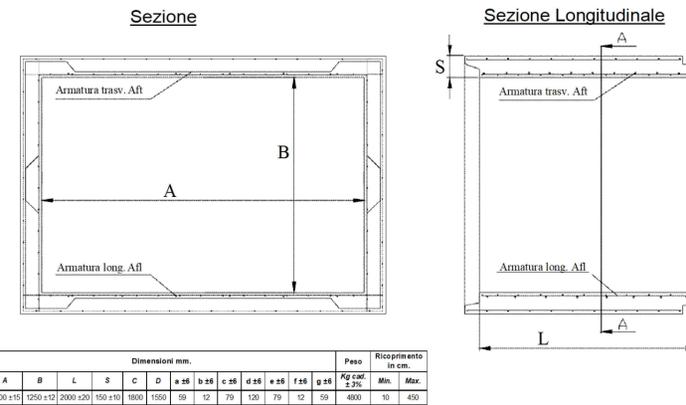
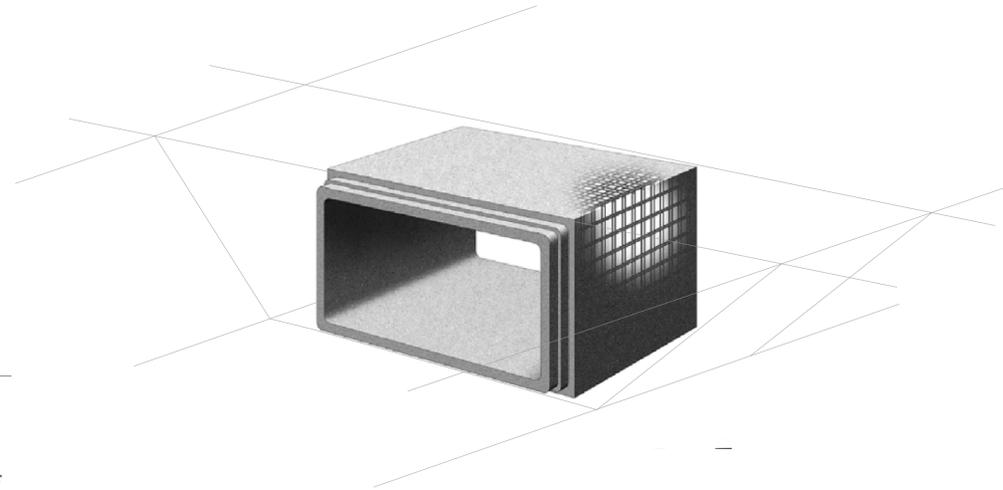
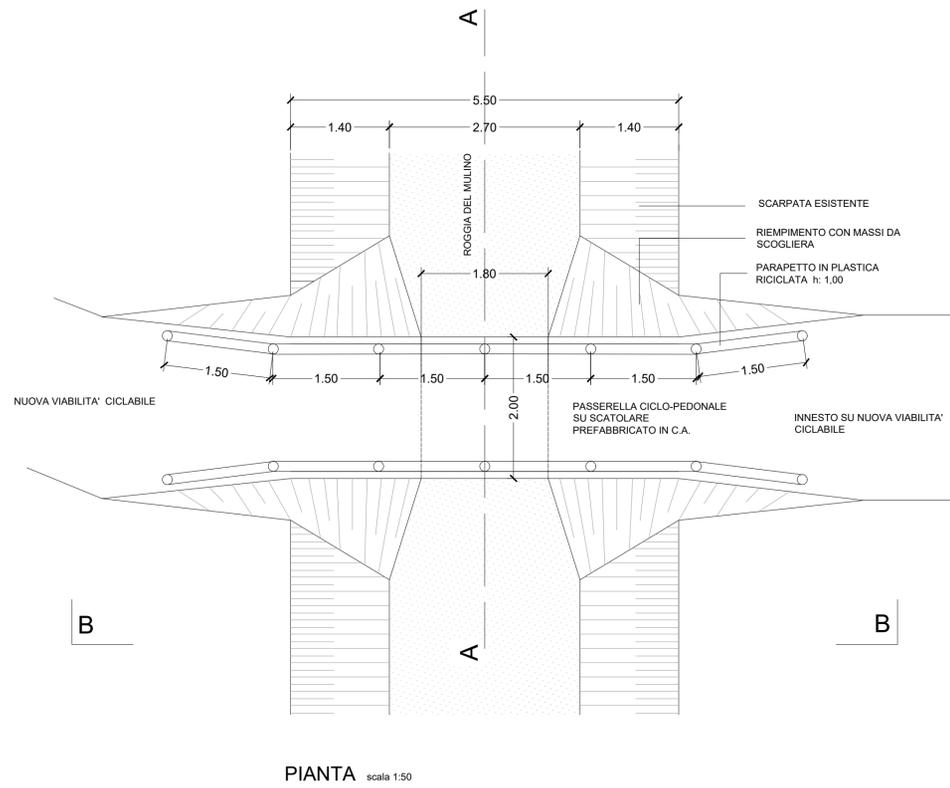


PASSERELLA CICLO PEDONALE SU
ROGGIA DEL MULINO

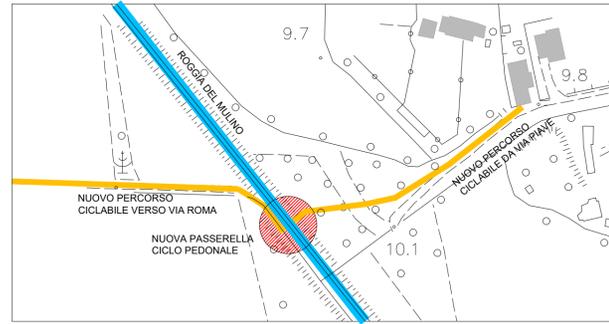

"MAR E TIARIS"

STRATEGIE DI COOPERAZIONE PER LO SVILUPPO RURALE DEL TERRITORIO P.S.R. 2014-2020 FRIULI VENEZIA GIULIA
LAVORI DI COMPLETAMENTO PERCORSI CICLABILI NEL COMUNE DI TURRIACO

PROGETTO DEFINITIVO - ESECUTIVO

TAV. 5 PARTICOLARI

PASSERELLA CICLO PEDONALE scala 1:50

SEZIONI SU VIABILITA' scala 1:50

PROGETTAZIONE UFFICIO TECNICO COMUNALE DI TURRIACO

Il progettista : arch. Emanuel Davide Trevisani
Collaboratori interni : Susanna Colovatti

Turriaco, giugno 2021

