



LAVORI DI RIFACIMENTO DEL MANTO STRADALE E DEI MARCIAPIEDI CON SUPERAMENTO BARRIERE ARCHITETTONICHE LUNGO L'ASSE VIA COSANI - VIA OBERDAN

Realizzazione di interventi di manutenzione ordinaria e straordinaria della viabilità comunale di cui alla L.R. n.7 del 14 Maggio 2020

Tavola: **2**

Oggetto: **STATO DI FATTO
PLANIMETRIA**

Data:

Scala: 1:200

Aggiornamento:

studio tecnico geometra PACORIG Daniele
via Anna Frank n.10 loc. Pletis
34075 San Canzian d'Isonzo

tel. e fax 0481/799822
c.i. PCR DNL 69M17 E098K



foto 1

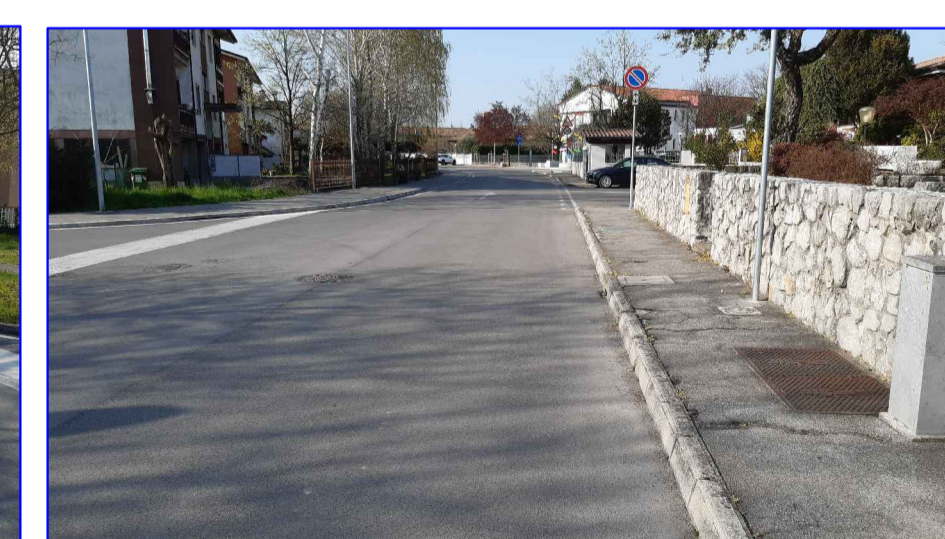


foto 2

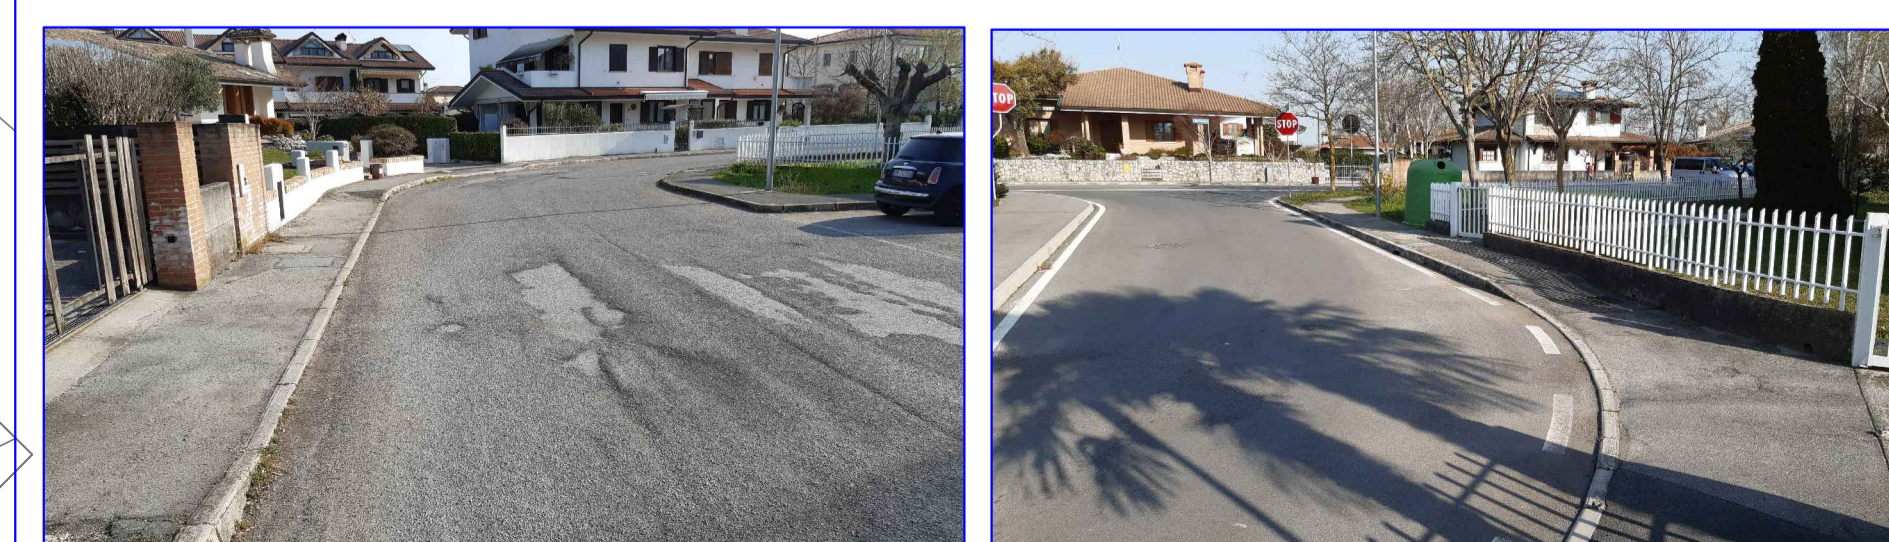


foto 3



foto 4



foto 5



foto 6

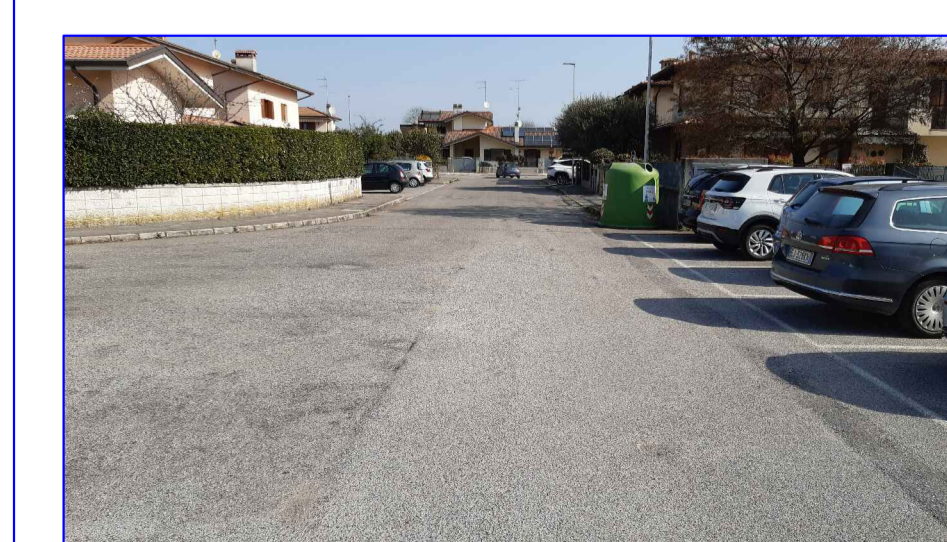


foto 7

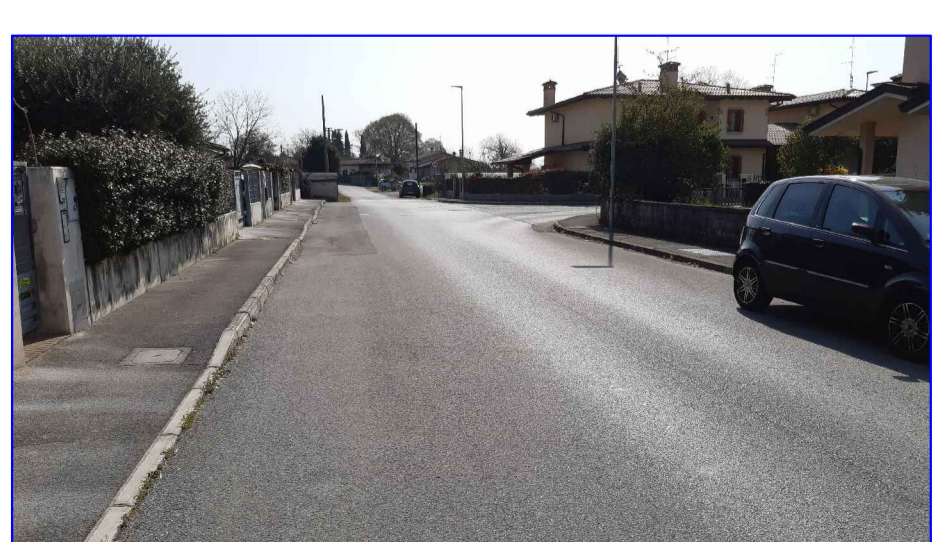


foto 8

LEGENDA	
— LIMITE STRADA	▣ POZZETTI ACCIAIO ENEL
▭ RECINZIONI	▣ POZZETTI CLS
▭ FABBRICATI	▣ POZZETTI GHISA
▭ STERRATO	▣ POZZETTI UNIVERSAL CA. 30X30
▭ AREE IN CEMENTO	■ CADITOIE
▭ VERDE PUBBLICO	○ GAS - GHISA Ø60
▭ SIEPI	○ FOGNATURA - GHISA Ø70
▭ PAVIMENTAZIONE BETONELLE	○ VALVOLE
○ ALBERI	○ COLONNINA SIP
▭ CORDINATE	○ PALI CEMENTO Ø30
▭ CUNETTE	▭ ILLUMINAZIONE PUBBLICA
▲ PASSI CARRAI	▭ DEMOLIZIONE MARCIAPIEDE
▲ INGRESSI PEDONALI	
▭ RAMPE	
▭ GRIGLIE	