

- LEGENDA**
- LIMITE STRADA
  - RECINZIONI
  - ▨ FABBRICATI
  - ▨ STERRATO
  - ▨ AREE IN CEMENTO
  - ▨ VERDE PUBBLICO
  - ▨ SIEPI
  - ▨ PAVIMENTAZIONE BETONELLE
  - ALBERI
  - CORDONATE
  - CUNETTE
  - ↑ PASSI CARRAI
  - ▲ INGRESSI PEDONALI
  - RAMPE
  - ▨ GRIGLIE
  - ▨ POZZETTI ACCIAIO ENEL
  - ▨ POZZETTI CLS
  - ▨ POZZETTI GHISA
  - ▨ POZZETTI UNIVERSAL C.A. 30X30
  - CADITOIE
  - GAS - GHISA Ø60
  - FOGNATURA - GHISA Ø70
  - VALVOLE
  - COLONNINA SIP
  - PALI CEMENTO Ø30
  - ▨ ILLUMINAZIONE PUBBLICA
  - ▨ DEMOLIZIONE MARCIAPIEDE



foto 13



foto 12



foto 11



foto 10

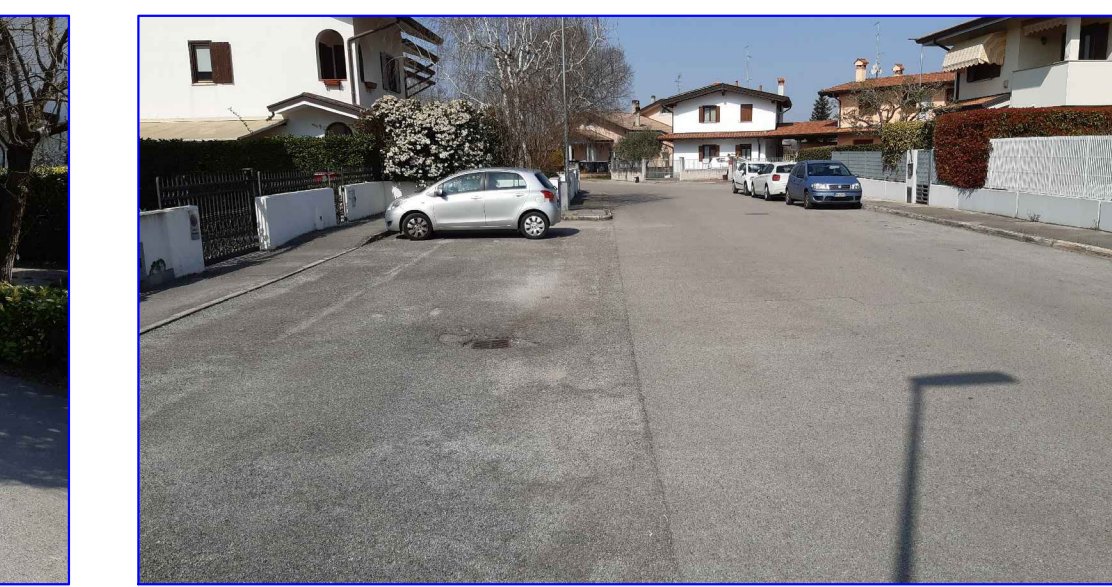


foto 9



**LAVORI DI RIFACIMENTO DEL MANTO STRADALE E DEI MARCIAPIEDI CON SUPERAMENTO BARRIERE ARCHITETTONICHE LUNGO L'ASSE VIA COSANI - VIA OBERDAN**

Realizzazione di interventi di manutenzione ordinaria e straordinaria della viabilità comunale di cui alla L.R. n.7 del 14 Maggio 2020



Tavola: <b>3</b>	Oggetto: <b>STATO DI FATTO PLANIMETRIA</b>	Data:
Scala: 1:200		Aggiornamento:
studio tecnico geometra PACORIG Daniele Via Area Frank n.10 Inc. Pieve 34075 San Canzian d'Isone		
		tel. e fax 0481/769622 c.f. PCR DAL 69M17 E098K