



foto 19

LEGENDA	
— LIMITE STRADA	■ POZZETTI ACCIAIO ENEL
— RECINZIONI	■ POZZETTI CLS
▨ FABBRICATI	■ POZZETTI GHISA
■ STERRATO	■ POZZETTI UNIVERSAL CA. 30X30
■ AREE IN CEMENTO	■ CADITOIE
■ VERDE PUBBLICO	○ GAS - GHISA Ø60
■ SIEPI	○ FOGNATURA - GHISA Ø70
■ PAVIMENTAZIONE BETONELLE	○ VALVOLE
○ ALBERI	■ COLONNINA SIP
— CORDONATE	● PALI CEMENTO Ø30
— CUNETTE	■ ILLUMINAZIONE PUBBLICA
↑ PASSI CARRAI	
▲ INGRESSI PEDONALI	
— RAMPE	
■ GRIGLIE	



Comune di **TURRIACO** Provincia di Gorizia



**LAVORI DI RIFACIMENTO DEL MANTO STRADALE E DEI MARCIAPIEDI CON SUPERAMENTO BARRIERE ARCHITETTONICHE LUNGO L'ASSE VIA COSANI - VIA OBERDAN**

Realizzazione di interventi di manutenzione ordinaria e straordinaria della viabilità comunale di cui alla L.R. n.7 del 14 Maggio 2020

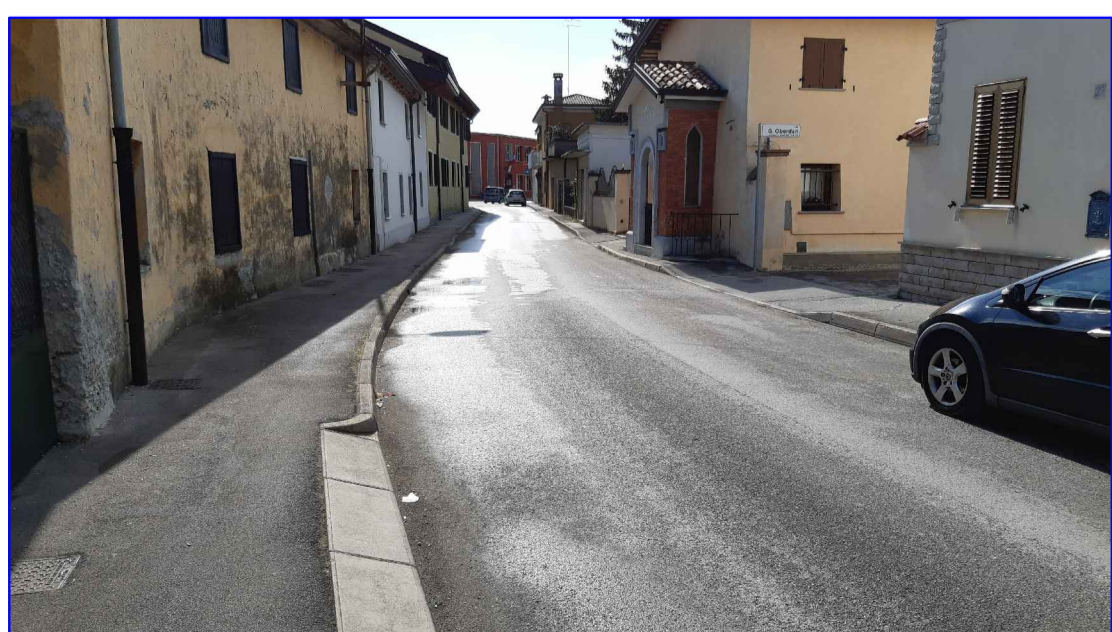


foto 18

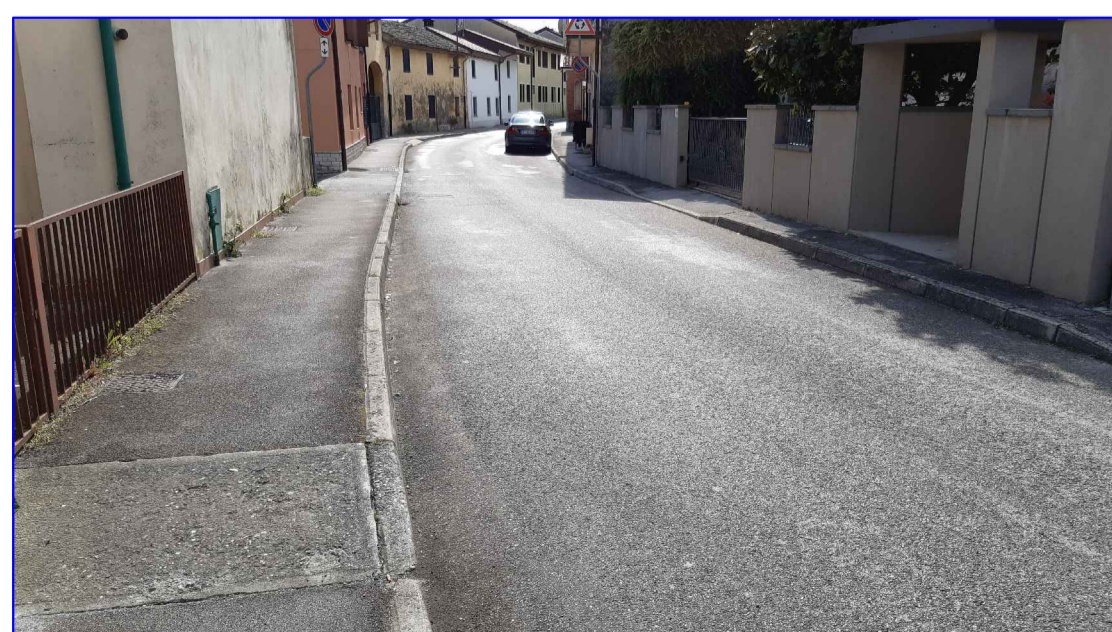


foto 17



foto 16



foto 15



foto 14

Tavola: <b>4</b>	Oggetto: <b>STATO DI FATTO PLANIMETRIA</b>	Data:
Scala: 1:200	Aggiornamento:	