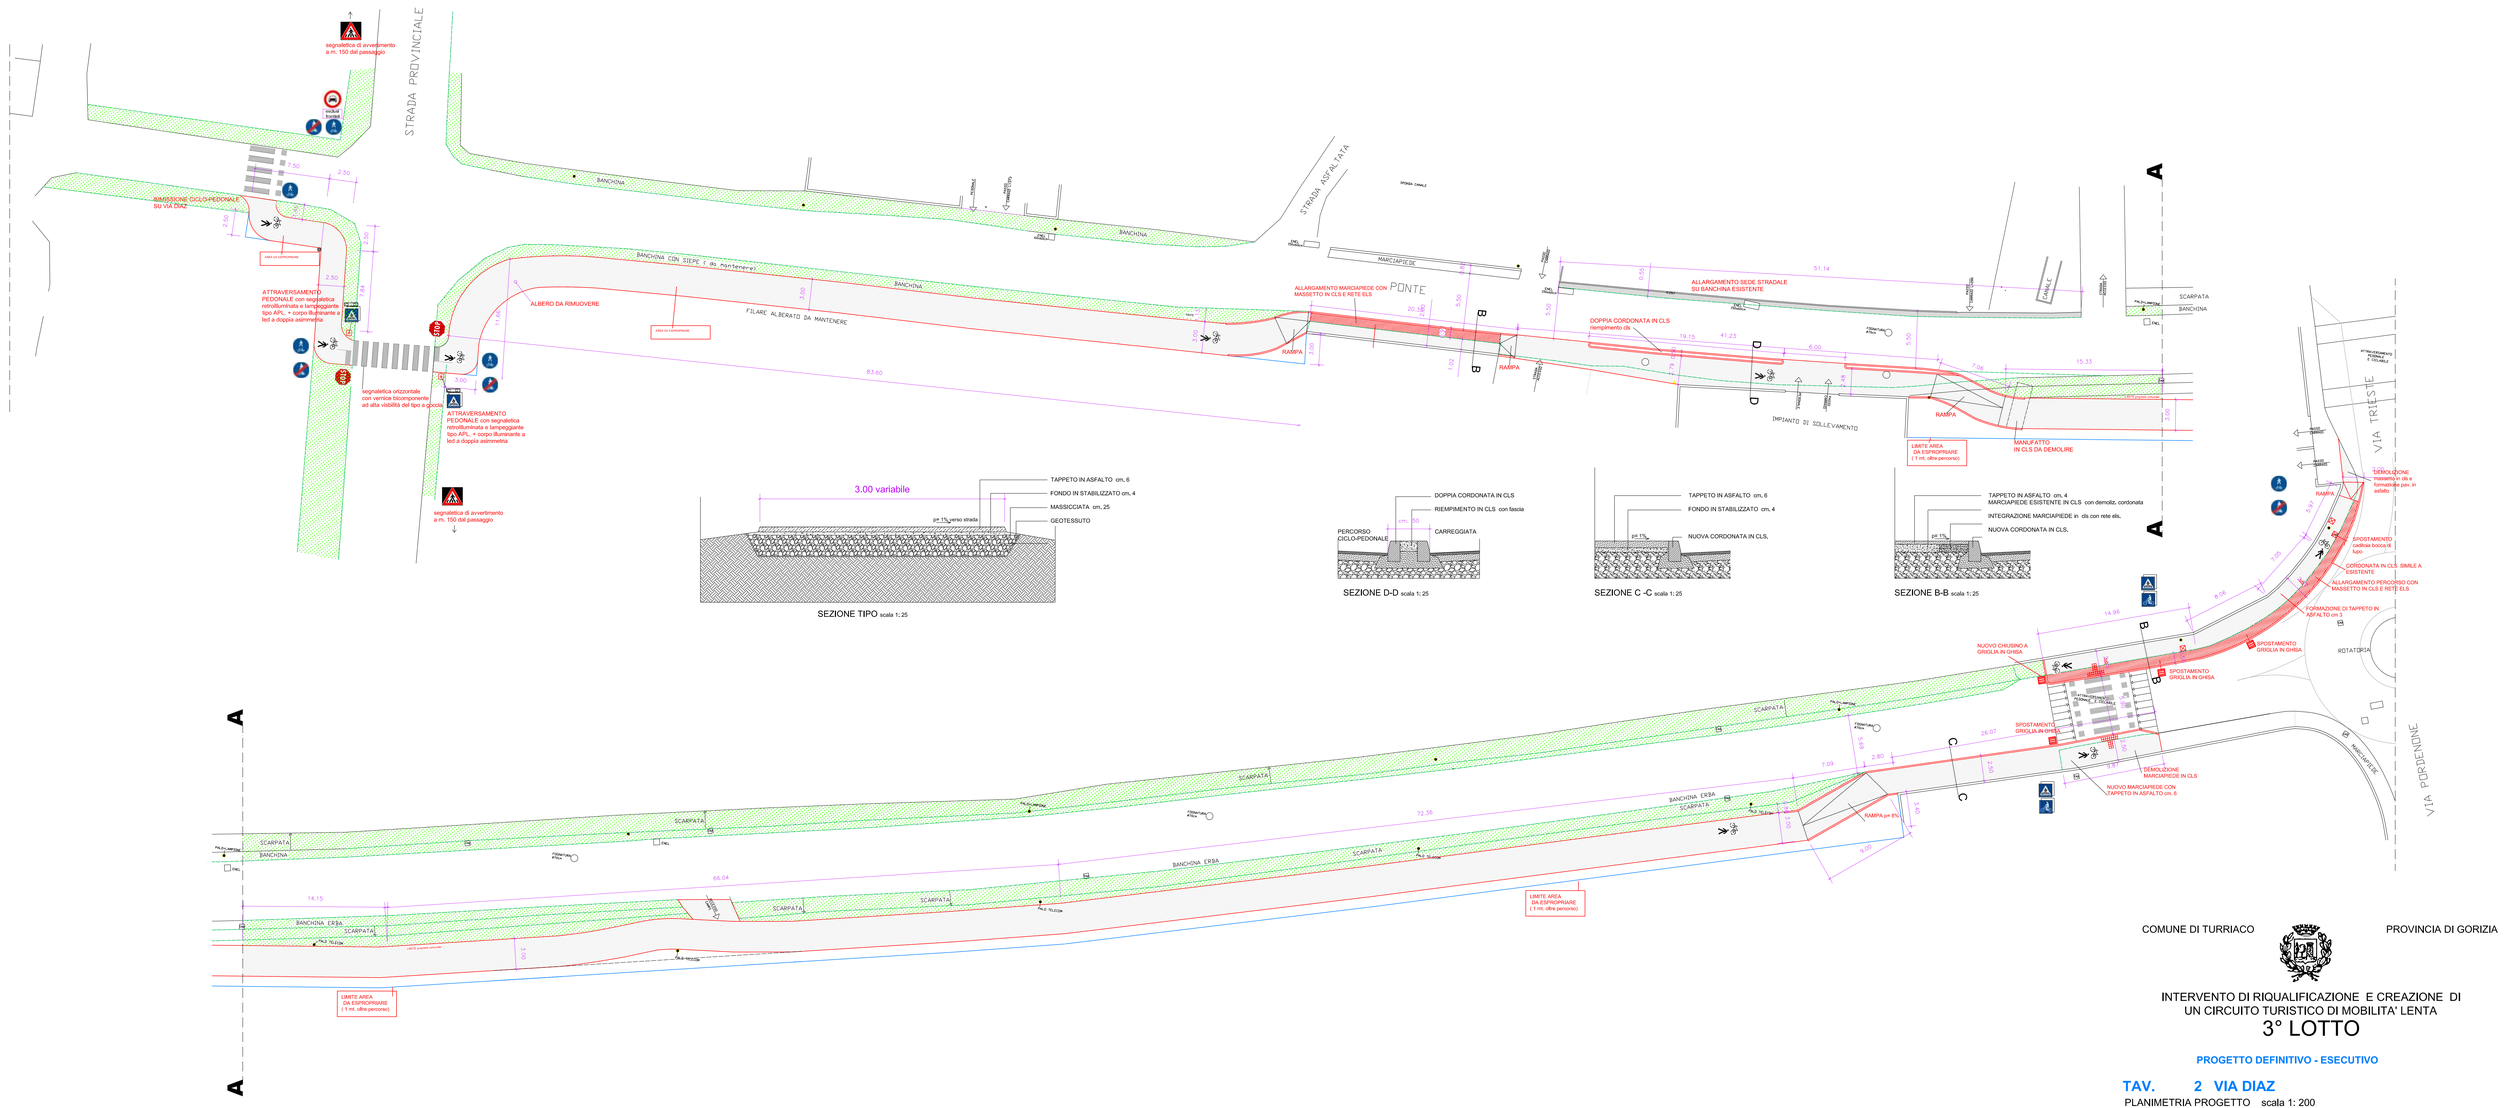

TUTTE LE QUOTE VANNO VERIFICATE IN FASE DI REALIZZAZIONE E CONCORDATE CON LA D.L.

LUNGHEZZA TOTALE NUOVO PERCORSO CICLO PEDONALE ml. 460

COMUNE DI TURRIACO

PROVINCIA DI GORIZIA

INTERVENTO DI RIQUALIFICAZIONE E CREAZIONE DI UN CIRCUITO TURISTICO DI MOBILITA' LENTA

3° LOTTO

PROGETTO DEFINITIVO - ESECUTIVO

TAV. 2 VIA DIAZ

PLANIMETRIA PROGETTO scala 1: 200
SEZIONI scala 1: 25

PROGETTAZIONE UFFICIO TECNICO COMUNALE DI TURRIACO

Il progettista ; arch. Bruno Cucit

Collaboratori interni ; geom. Rolando Fabbi, Susanna Colovatti
Rilievo ; geom. Daniele Pacorig

Turriaco gennaio 2019