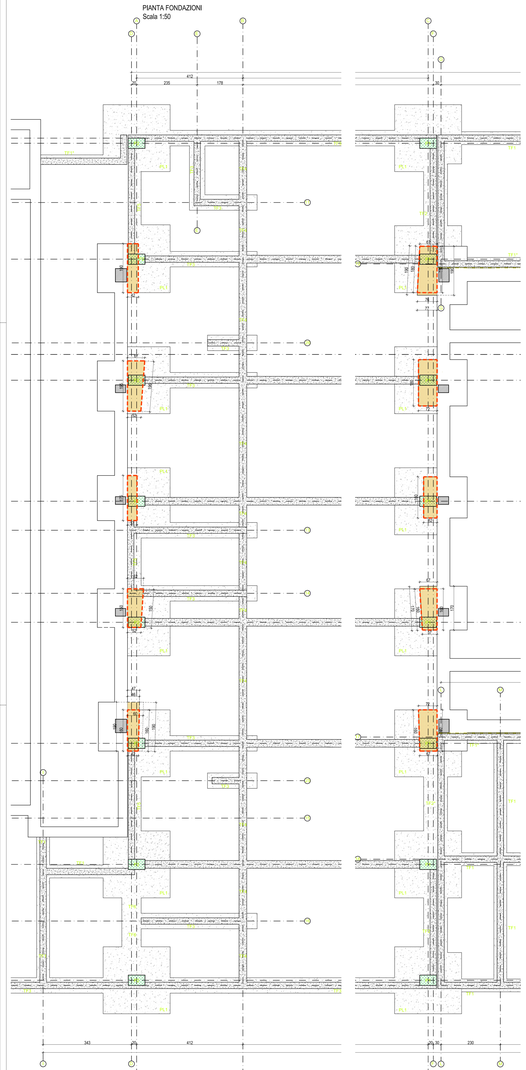PIANTA FONDAZIONI
Scala 1:50