


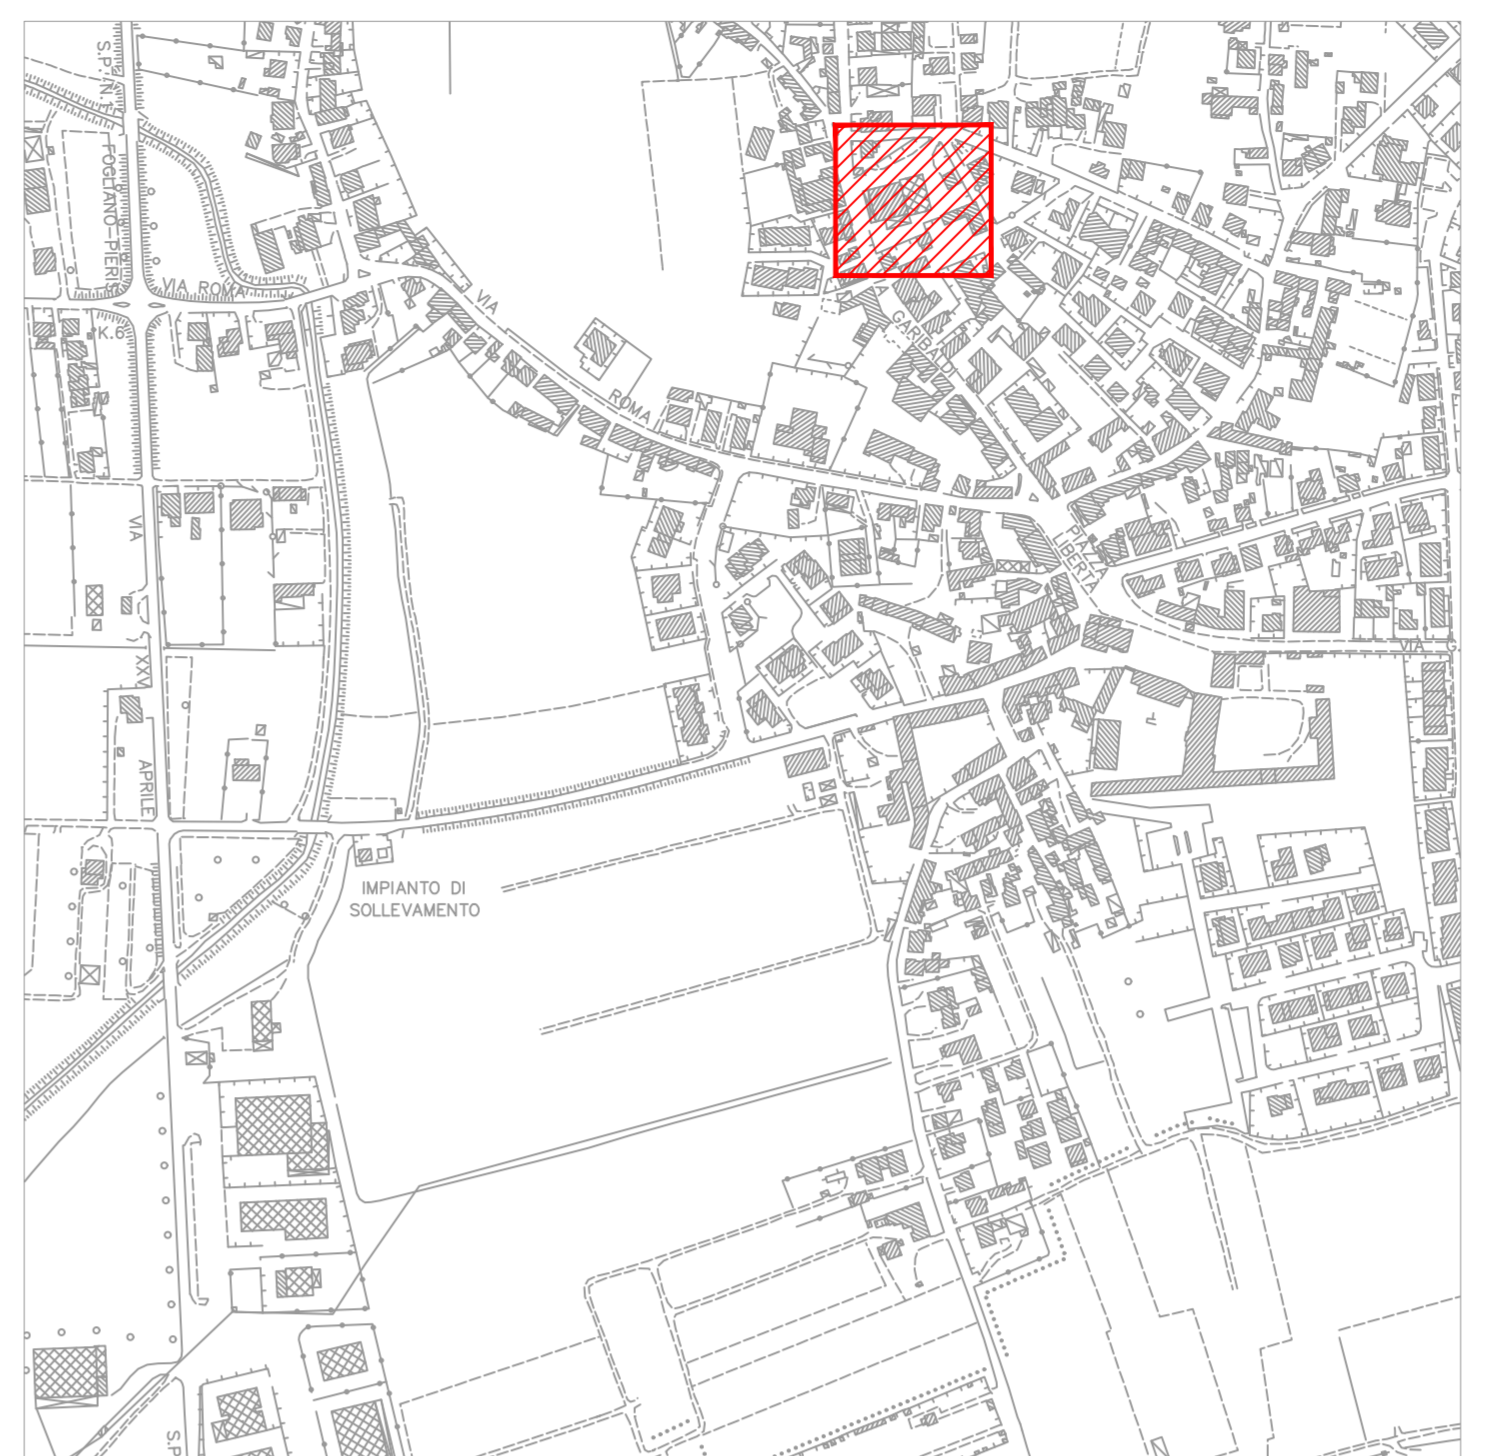

COROGRAFIA – ESTRATTO CTRN SCALA 1:5000  
INQUADRAMENTO AREA D'INTERVENTO



**LEGENDA**

- Nuovo punto luce completo di:  
- nuovo pilotto di fondazione in cls  
- nuovo sostegno in acciaio zincato Hf.1.4,50m  
- nuovo apparecchio di illuminazione tipo "Touzzini W0W EC28"  
ottica tipo stradale ST1 3050lm 4000K potenza 24W  
- scaricatore di sovratensione SPD a polo
- Nuovo punto luce completo di:  
- nuovo pilotto di fondazione in cls  
- nuovo sostegno in acciaio zincato Hf.1.4,50m  
- n.2 nuovi apparecchi di illuminazione tipo "Touzzini W0W EC25"  
ottica tipo stradale ST1 4000lm 4000K potenza 36,5W  
- scaricatore di sovratensione SPD a polo
- Punto luce esistente non oggetto d'intervento
- Nuovo pozzetto in cls completo di chiusino in ghisa dim. min. interne 40x40x70cm
- Nuovo caviodotto interrato in tubo PaAD #125 per passaggio nuova linea di alimentazione in cavo FG16
- Dispensore di terra corda di rame
- Dispensore di terra picchetto in acciaio
- Conduttura ascendente
- 16,00 Interdistanza tra elementi successivi [m]
- 01  
XX | 4,5 Numero progressivo punto luce (riferito al presente elaborato di progetto)
- XY  
XX | 24,5 Indicazione potenza lampada di progetto [W]
- Y  
XX | 4,5 Indicazione altezza fuori terra nuovo sostegno [m]

**REGIONE AUTONOMA  
FRIULI VENEZIA GIULIA**

Il Committente: **COMUNE DI TURRIACO**

**LAVORI DI SISTEMAZIONE DEI PERCORSI CICLO-PEDONALI SU VIA GARIBALDI CON SUPERAMENTO BARRIERE ARCHITETTONICHE E SISTEMAZIONE PARCHEGGIO – IMPIANTO ILLUMINAZIONE PUBBLICA  
PROGETTO DEFINITIVO-ESECUTIVO**

favola: **ele.es02-pla-r00** Codice commessa: **SA 165 – 2019**

scala: **1:100/1:5000** **PROGETTO  
COROGRAFIA  
PLANIMETRIA ILLUMINAZIONE PUBBLICA**

data: **Novembre 2019**

**TEA** Studio tecnico associato di progettazione impiantistica

via V. Bachellet n.5/b  
33050 BAGNARIA ARSA (UD)  
tel. 0432.92.47.18 fax 0432.92.73.41  
e\_mail: info@studiotecnicoita.it

Management System  
ISO 9001:2015

Il Tecnico: per. ind. Fornasari Flavio

Documento	Data	Descrizione	Disegnato	Controllato	Approvato
01	EMISSIONE	Novembre 2019	PROGETTO DEFINITIVO-ESECUTIVO	Lovagnini N.	Per. Ind. Fornasari

formato: A1

Questo disegno è di esclusiva proprietà dello Studio Tecnico Associato TEA e ne è vietata la riproduzione totale o parziale senza espresso autorizzazione del proprietario. I diritti saranno tutelati a termini di legge.