



**REALIZZAZIONE DI UN PARCHEGGIO A
SUPPORTO DEL PARCO COMUNALE
DELL'ISONZO DI TURRIACO**

PROGETTO ESECUTIVO

TAVOLE GRAFICHE

PROGETTAZIONE UFFICIO TECNICO COMUNALE DI TURRIACO

Il progettista: arch. Bruno CUCIT


documento informatico sottoscritto digitalmente

Il R.U.P.:

Turriaco, maggio 2017


PLANIMETRIA DI PROGETTO

scala 1: 250

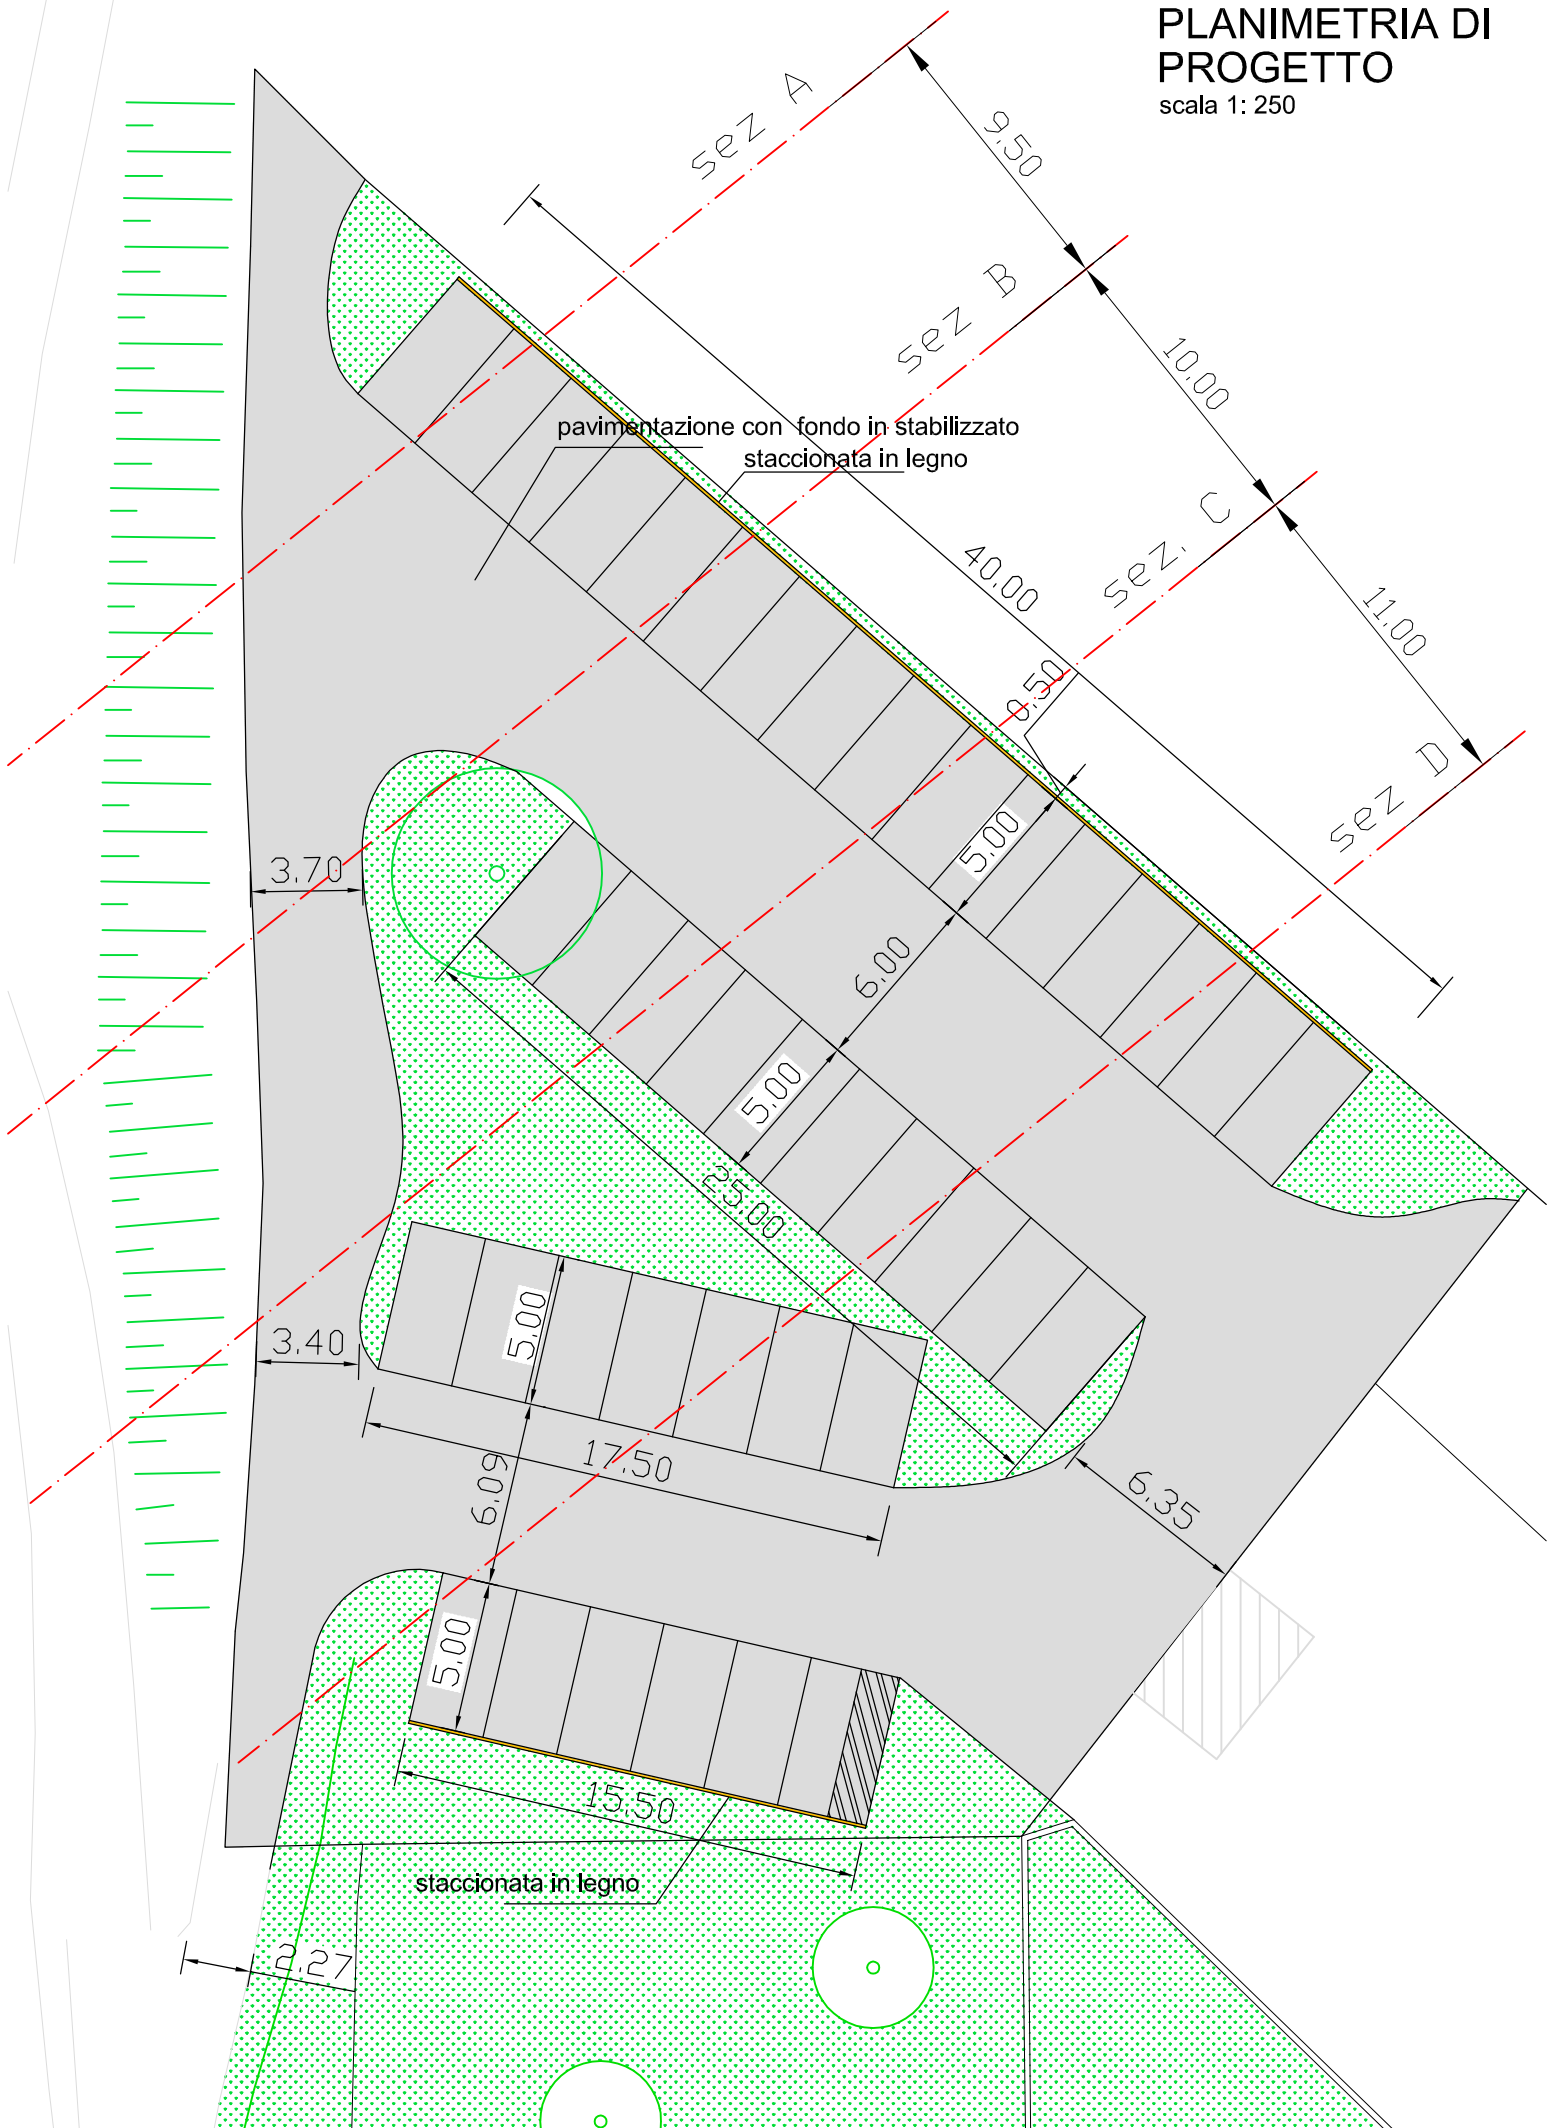


sezione A

area scavo 5.31 mq
area riporto 6.60 mq

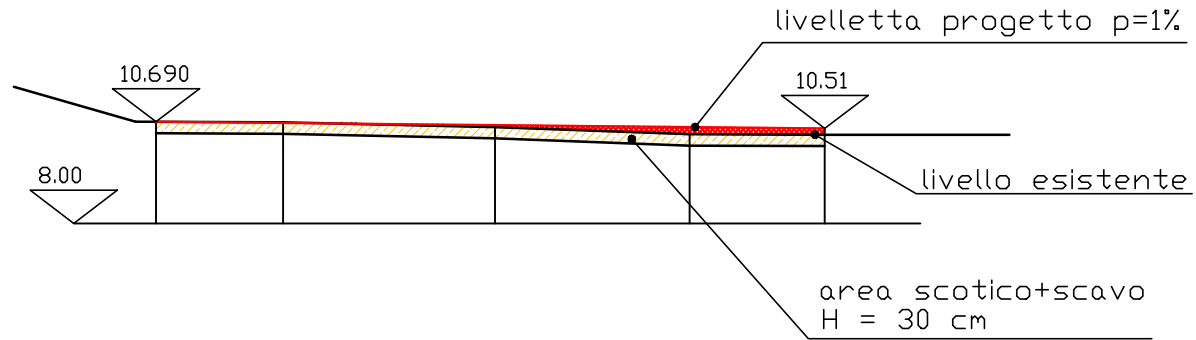


sezione B

area scavo 7.94 mq
area riporto 10.18 mq

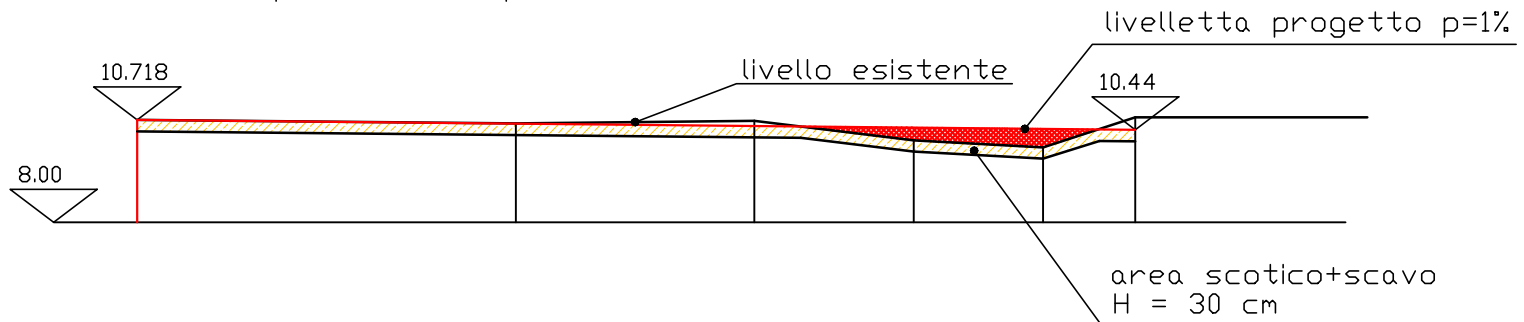

sezione C

area scavo 11.21 mq
area riporto 22.19 mq

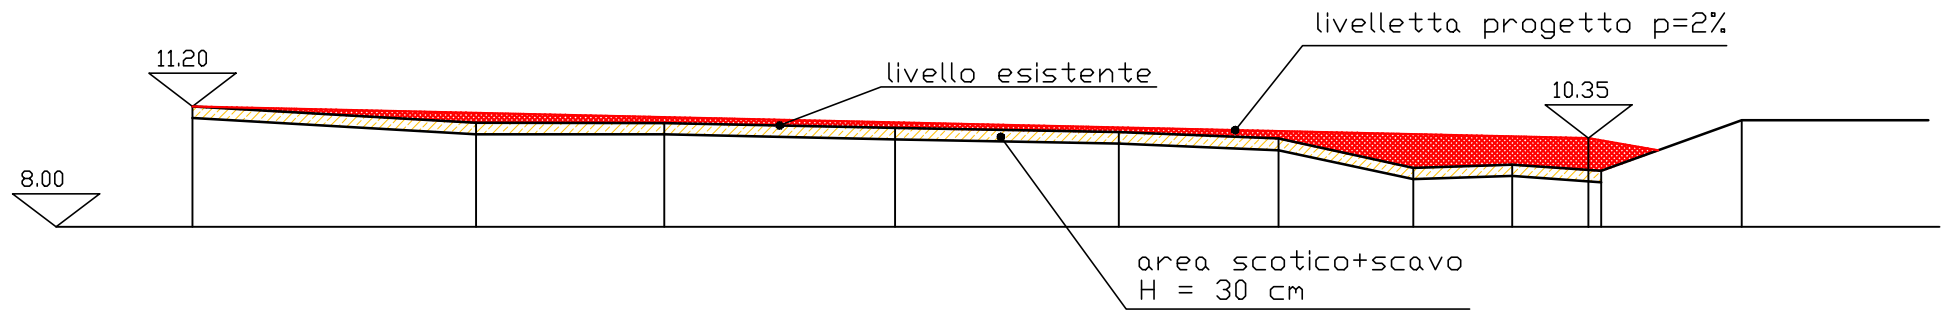

sezione D

area scavo 12.98 mq
area riporto 29.11 mq

