



LAVORI DI RIFACIMENTO COPERTURA  
SCUOLA DELL'INFANZIA

PROGETTO DEFINITIVO-ESECUTIVO



TAV. 1

STATO DI FATTO  
PIANTA COPERTURA CON DOC. FOTOGRAFICA  
SEZIONI/PROSPETTI


scala 1:100

PROGETTAZIONE: UFFICIO TECNICO COMUNALE DI TURIACO  
Il progettista: arch. Bruno CUCIT  
Collaboratori interni: geom. Roberto FASBI, Susanna COLCIVATTI


Turriaco marzo 2017

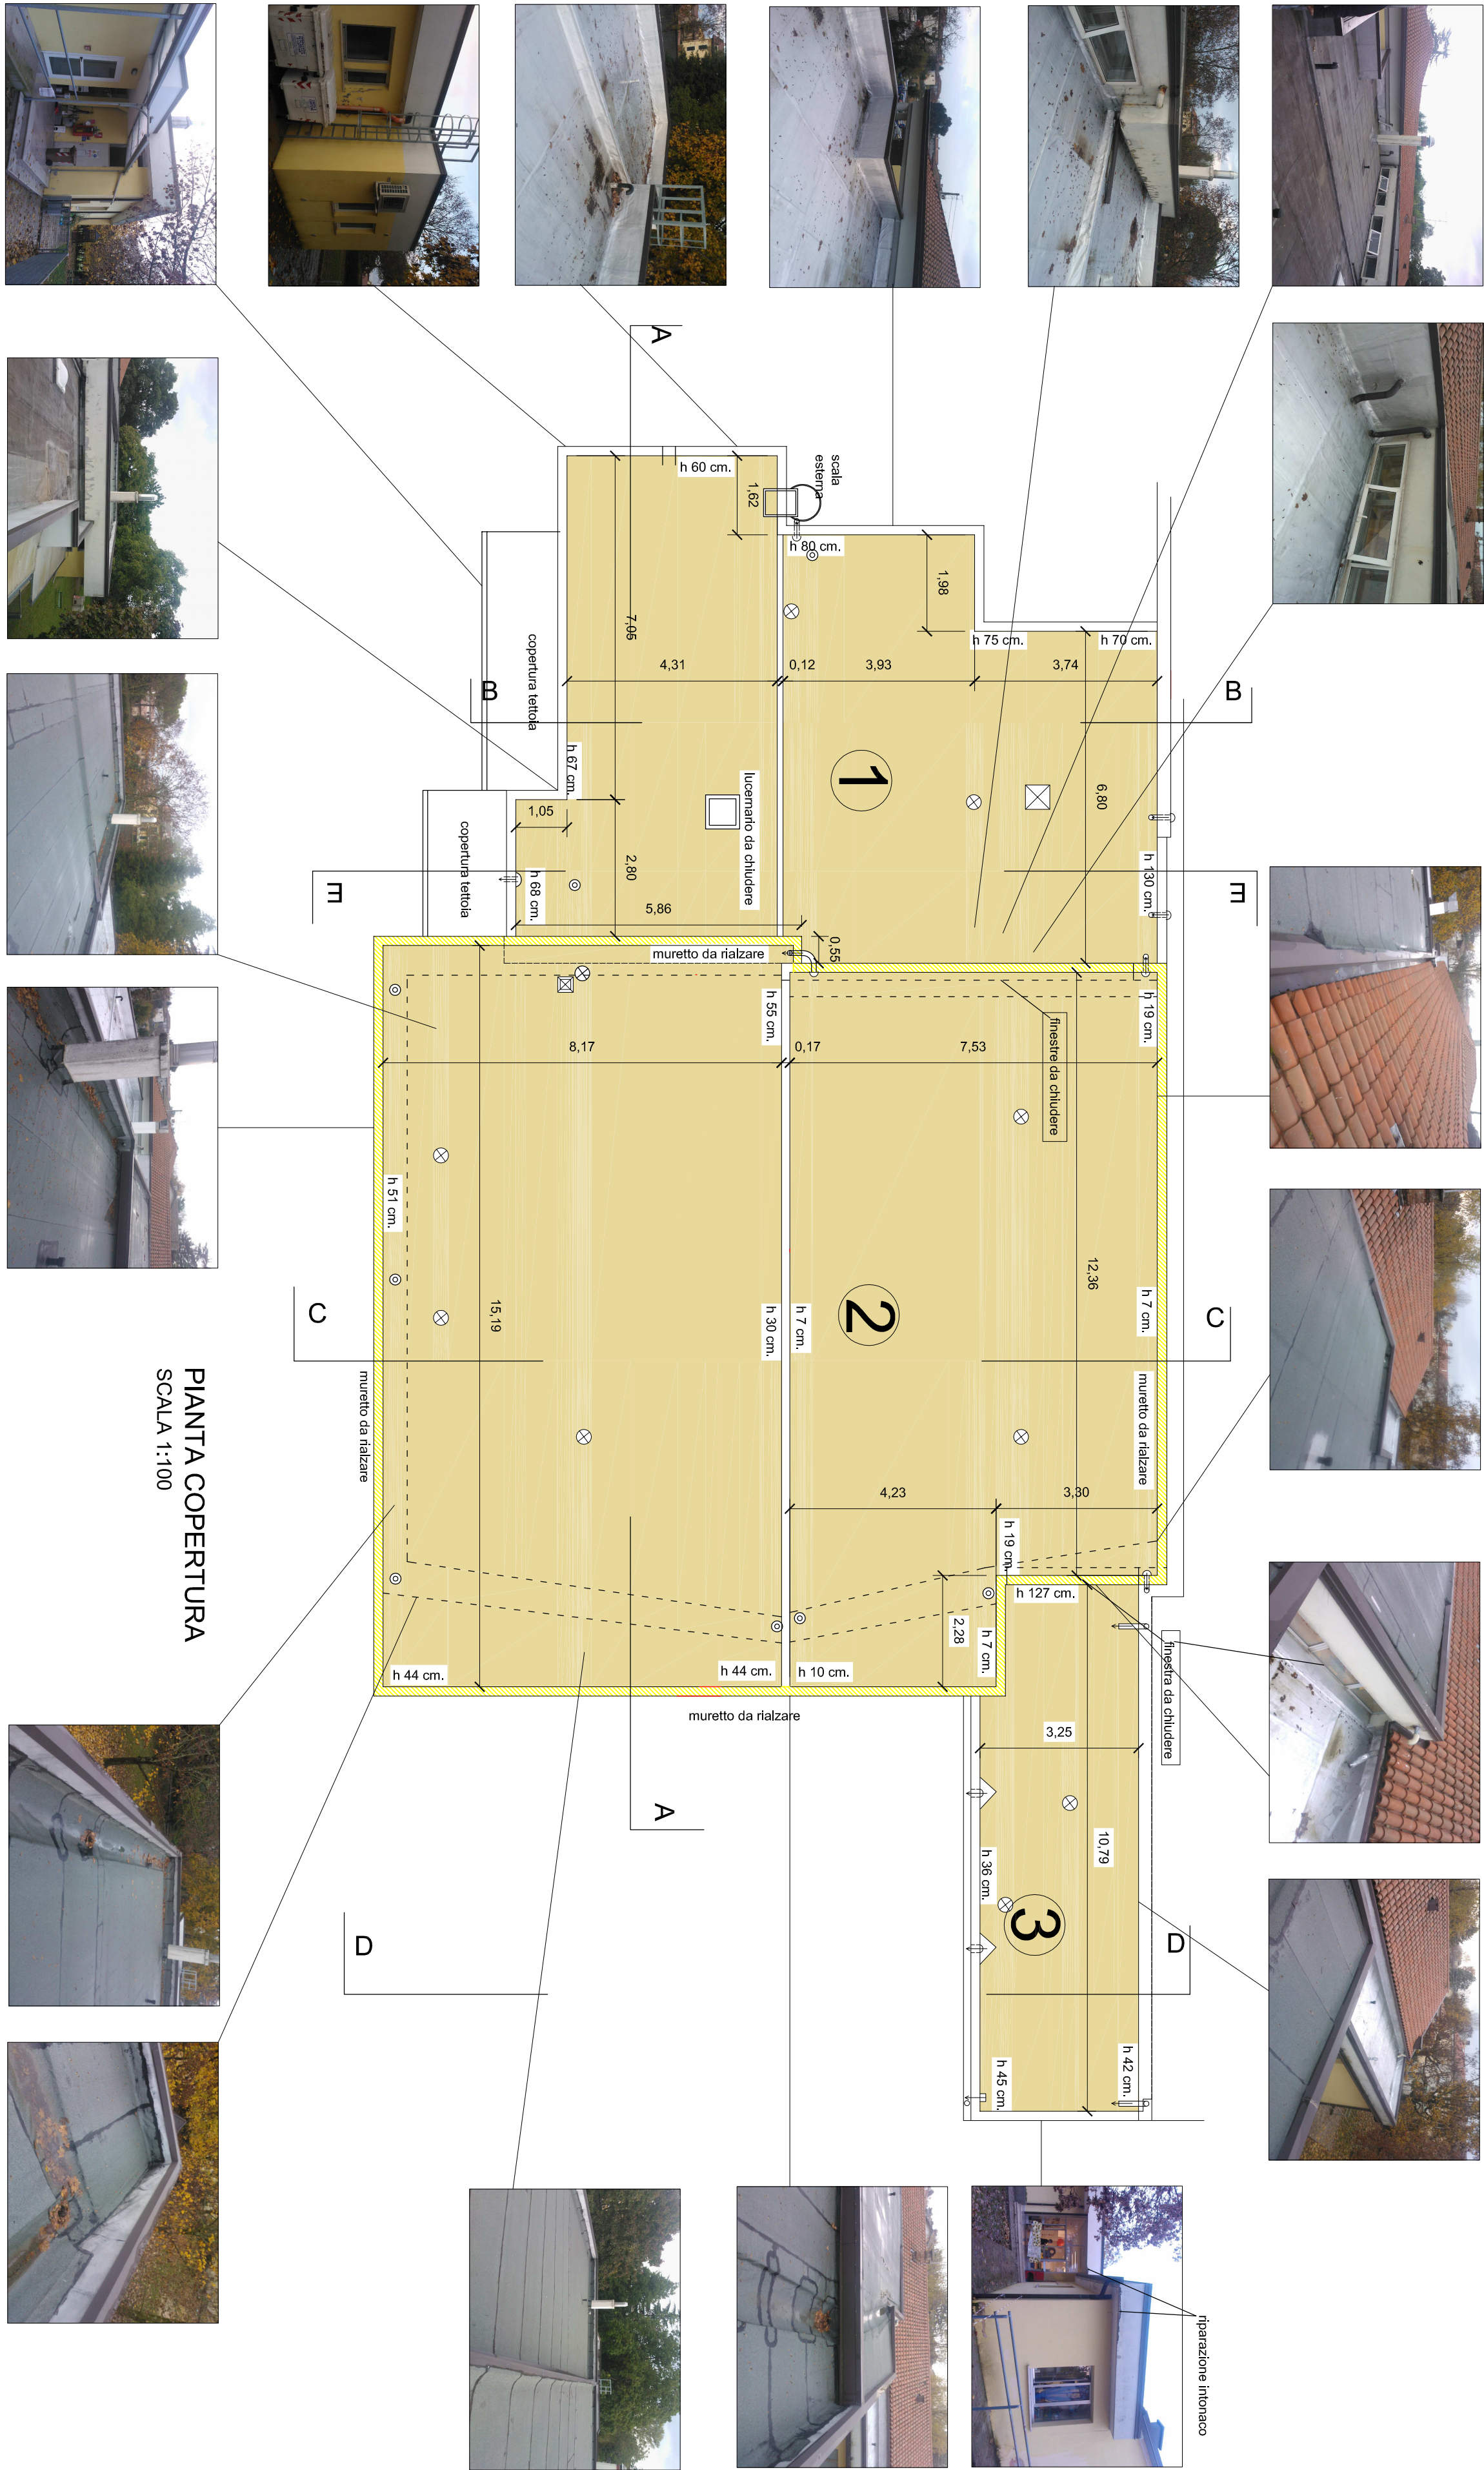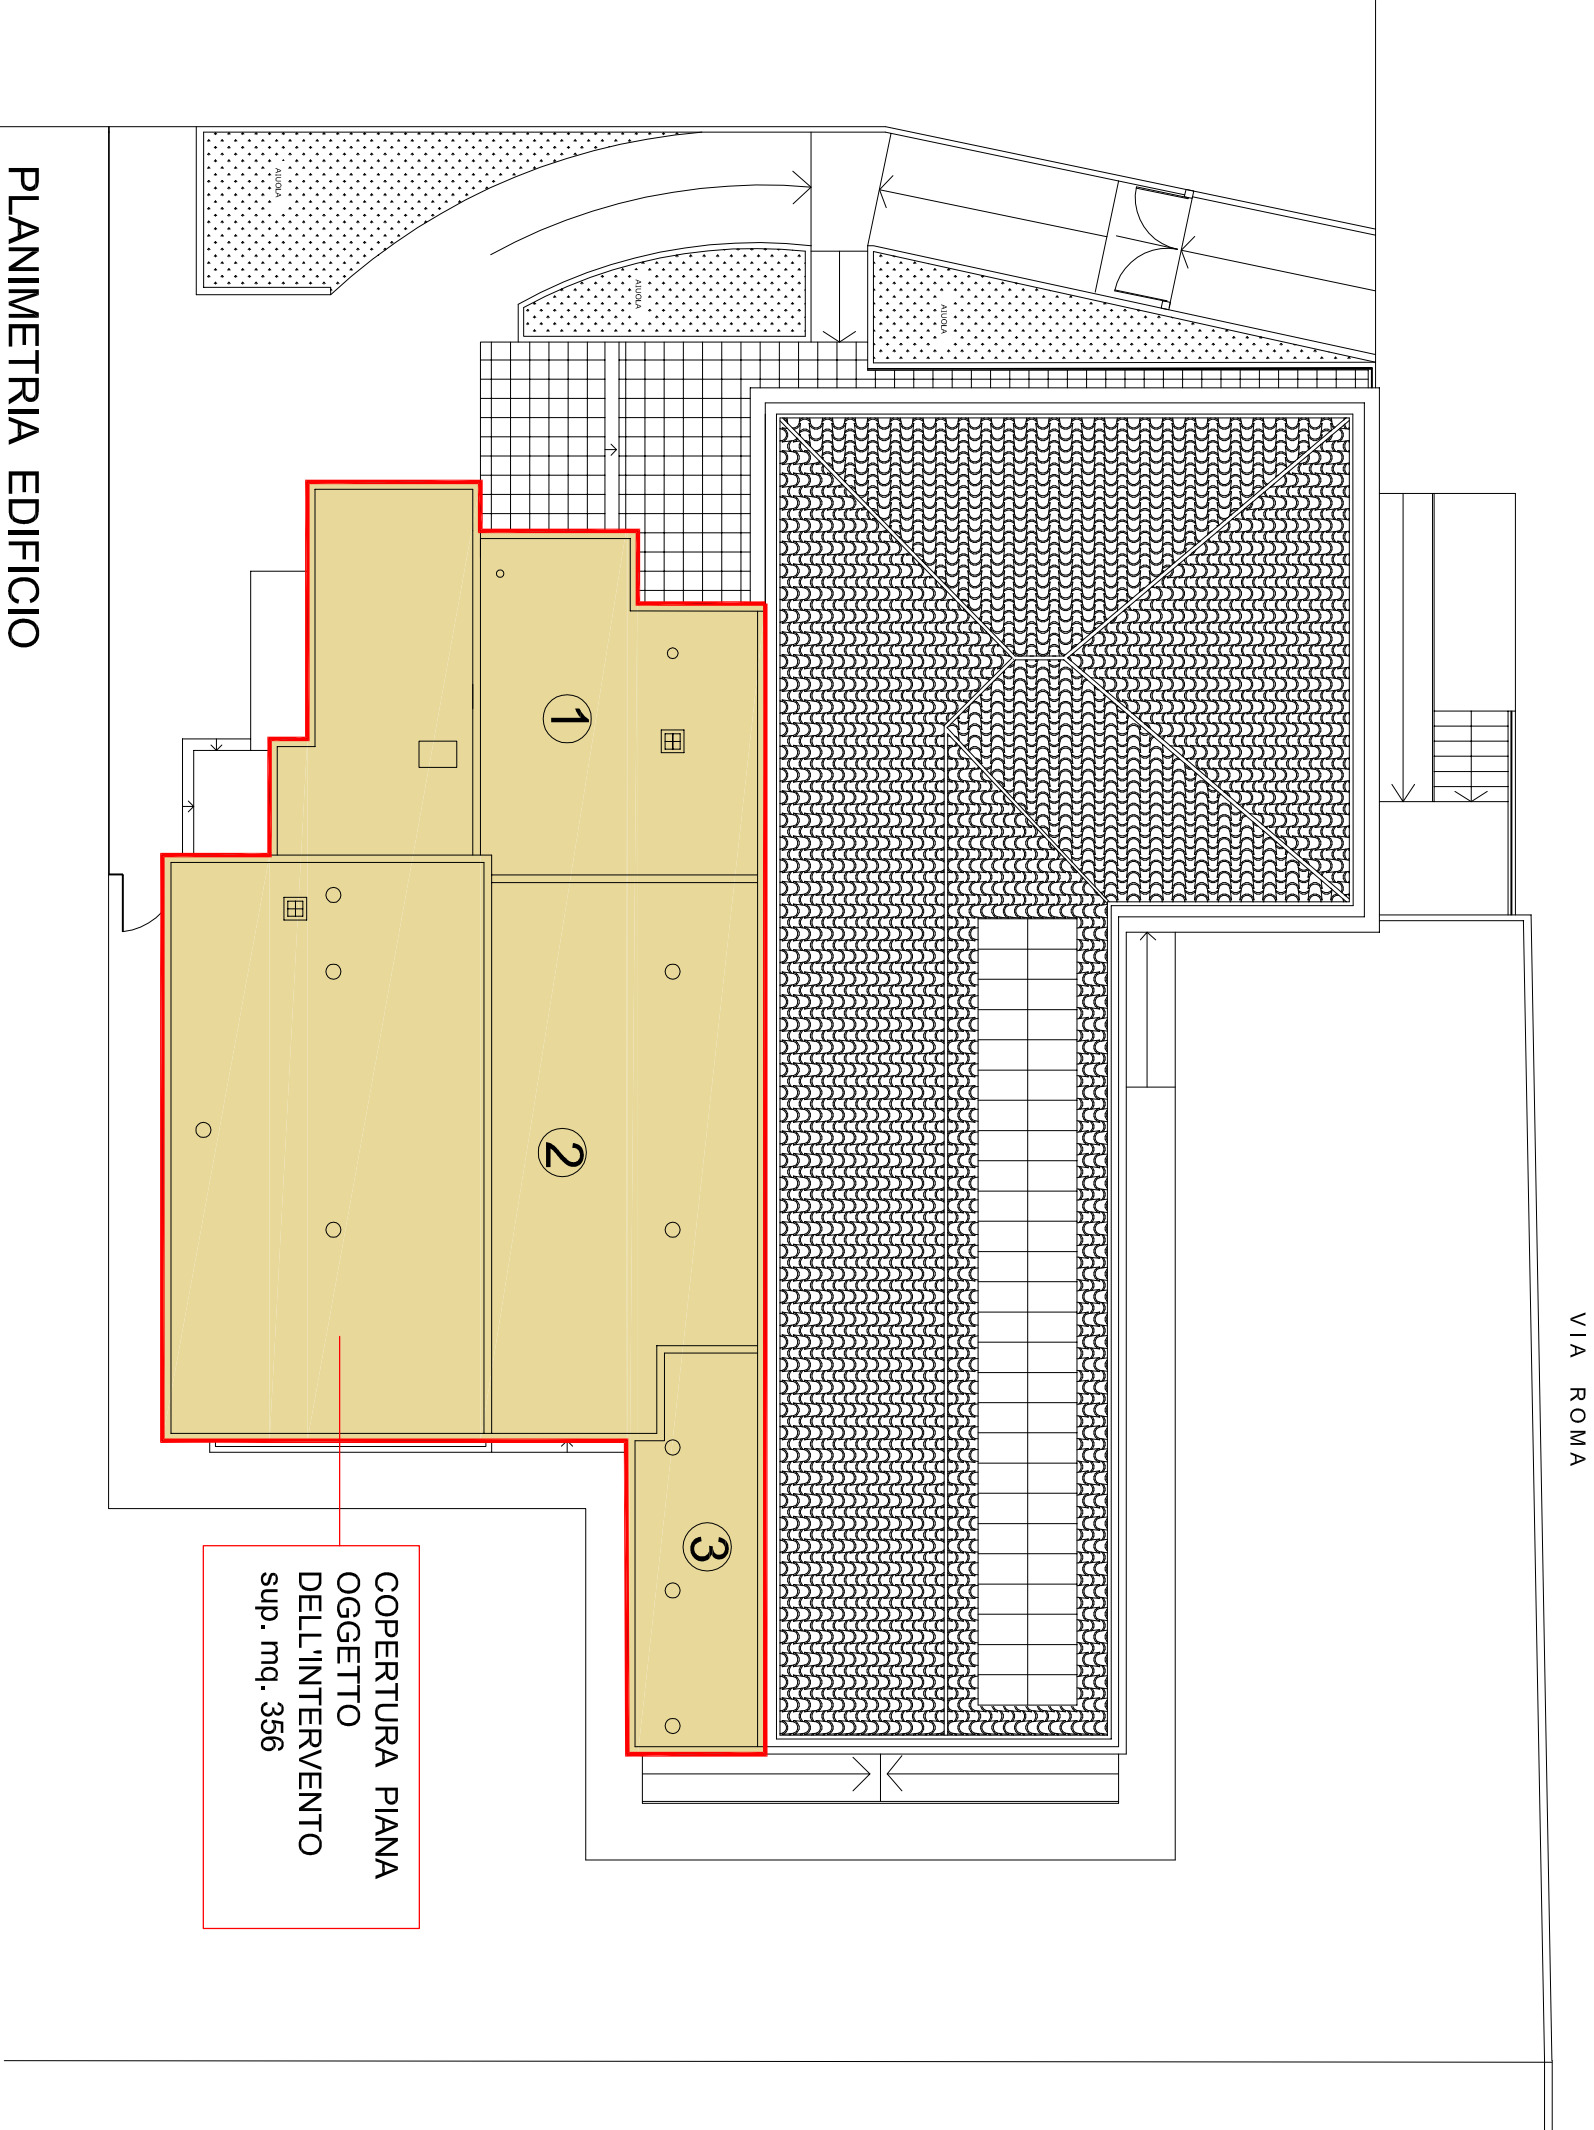

PIANTA COPERTURA  
SCALA 1:100

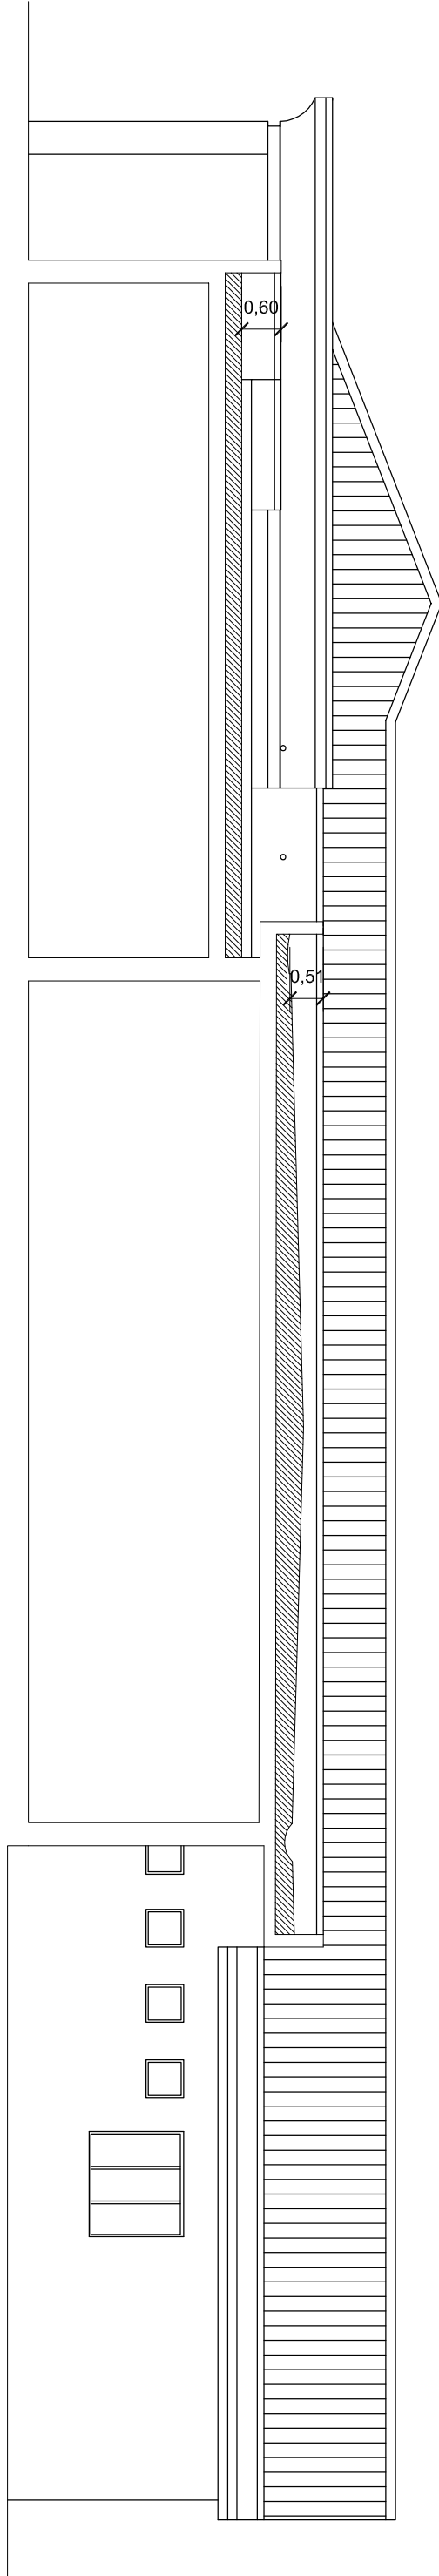

SEZIONE A - A

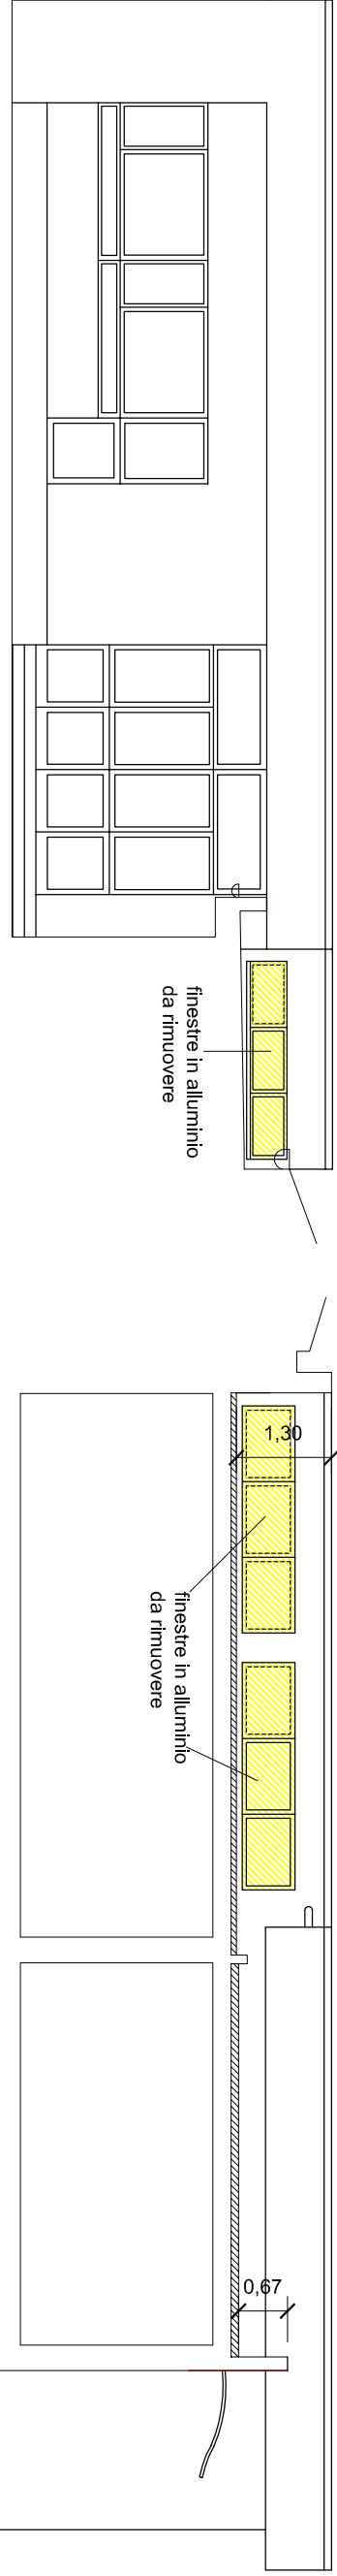

SEZIONE B - B

SEZIONE C - C

SEZIONE D - D

SEZIONE E - E