COMUNE DI TURRIACO

PROVINCIA DI GORIZIA

LAVORI DI RIQUALIFICAZIONE ENERGETICA DELLA SCUOLA PRIMARIA
(SCUOLA ALTA)

PROGETTO ESECUTIVO

TAV. 1

PROGETTO
PIANTA, SEZIONI, PROSPETTI scala 1: 100

PROGETTAZIONE UFFICIO TECNICO COMUNALE DI TURRIACO

Il progettista: arch. Bruno CUCIT

Collaboratori interni : geom. Rolando FABBI, Susanna COLOVATTI

Il R.U.P.:

Turriaco, luglio 2015

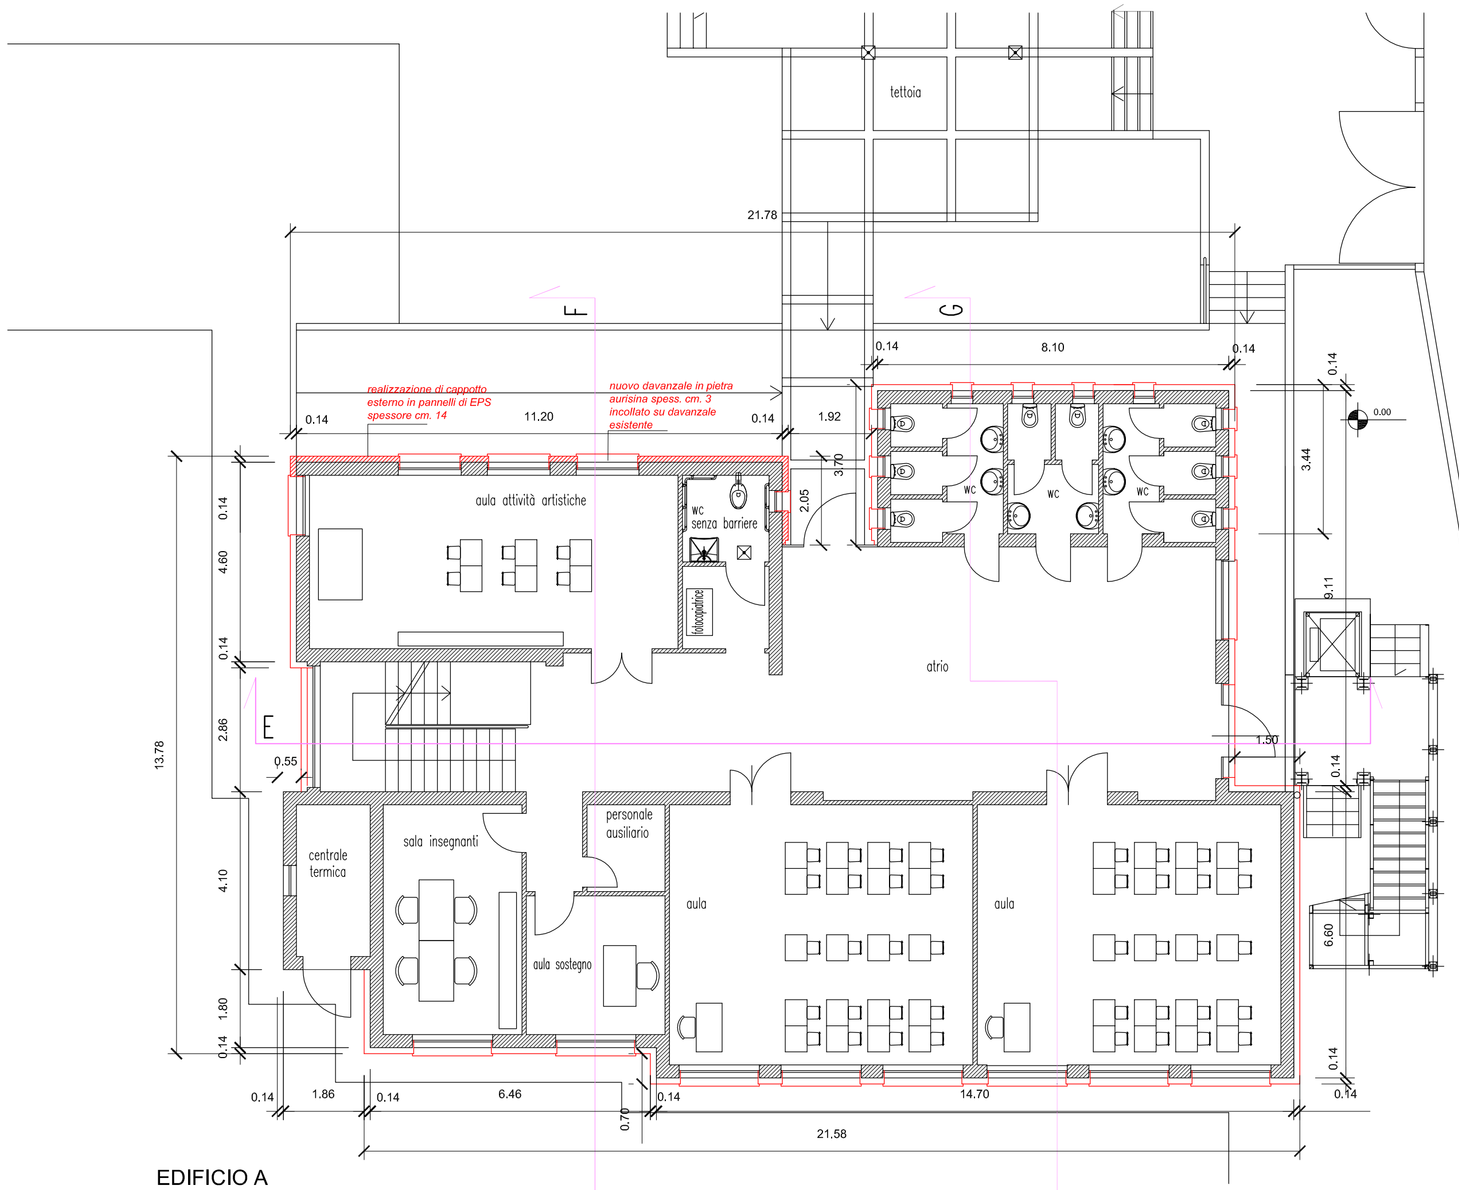

EDIFICIO A
PIANTA PIANO TERRA scala 1:100

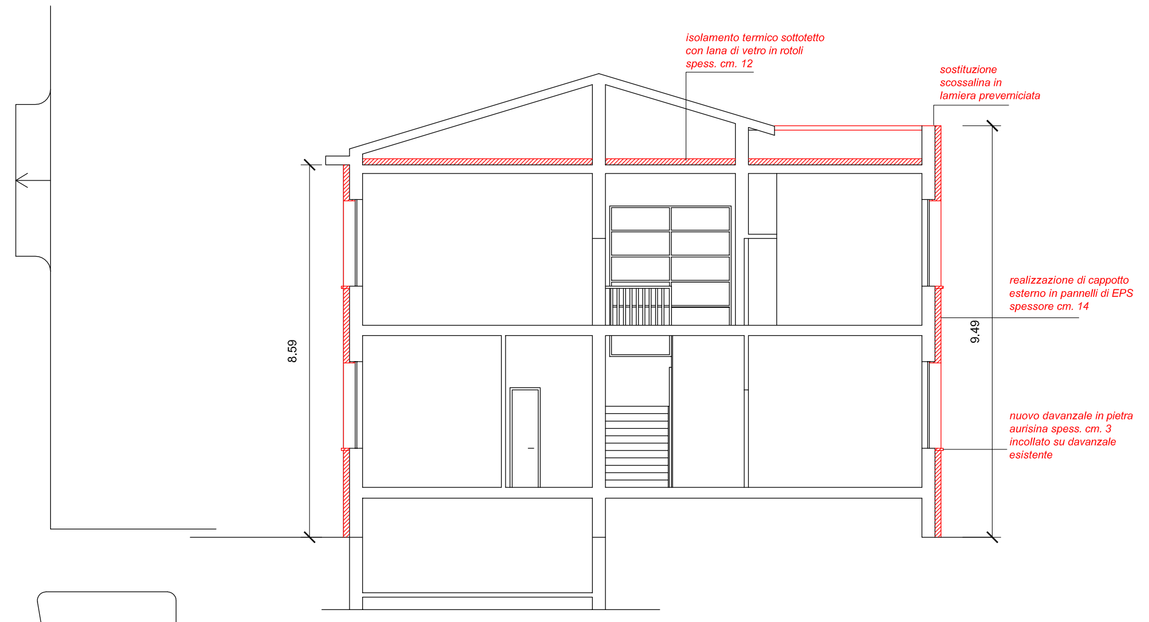

sezione F – scuola alta

sezione G – scuola alta

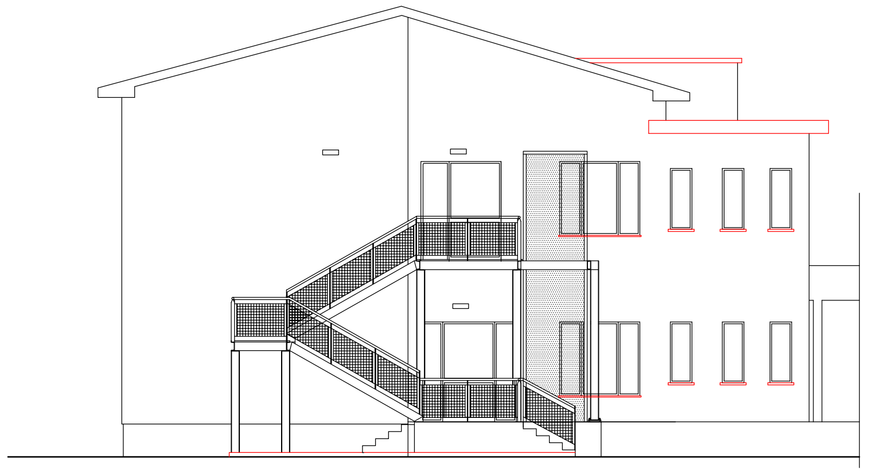

PROSPETTO EST

PROSPETTO NORD

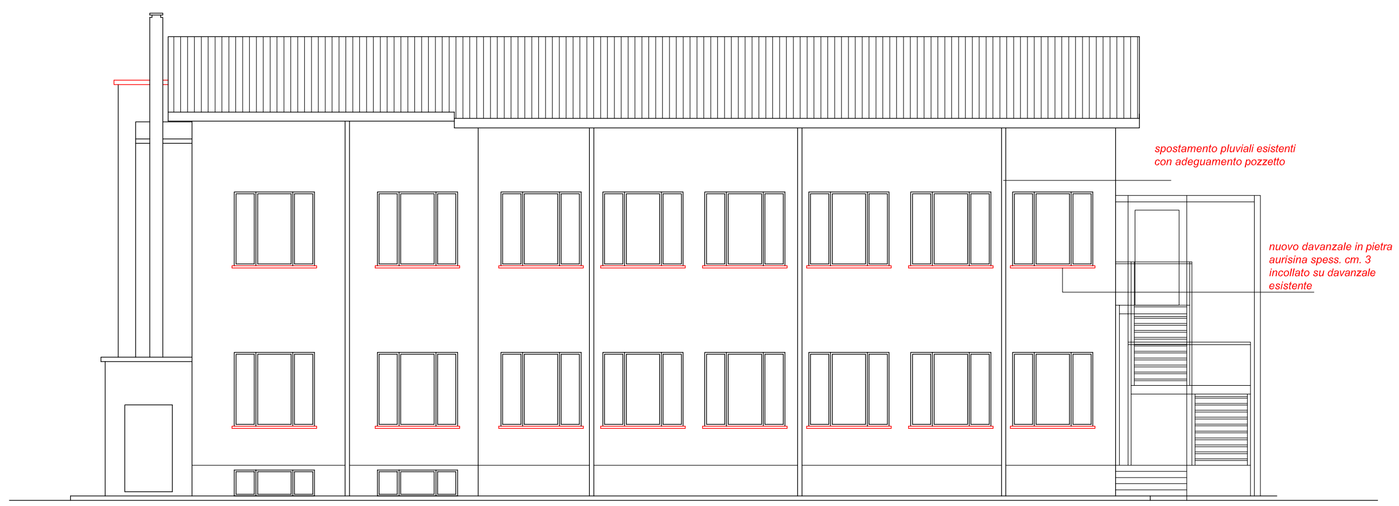

PROSPETTO SUD

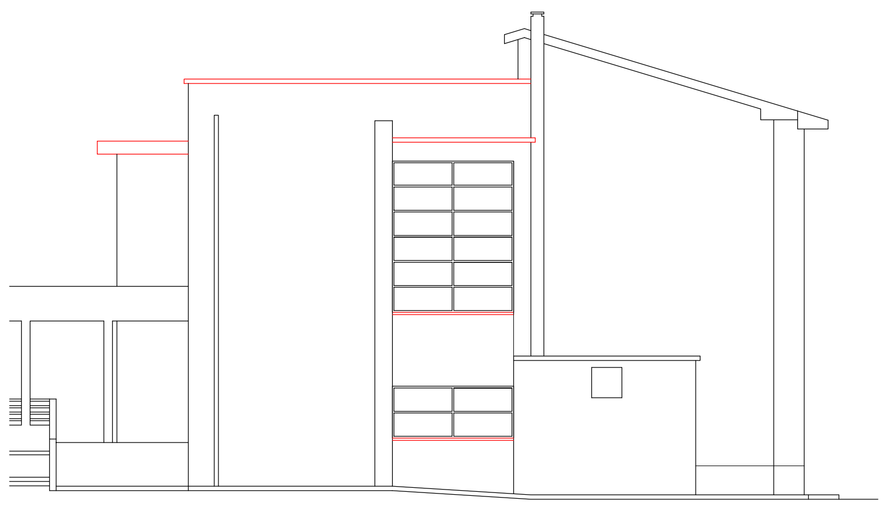

PROSPETTO OVEST

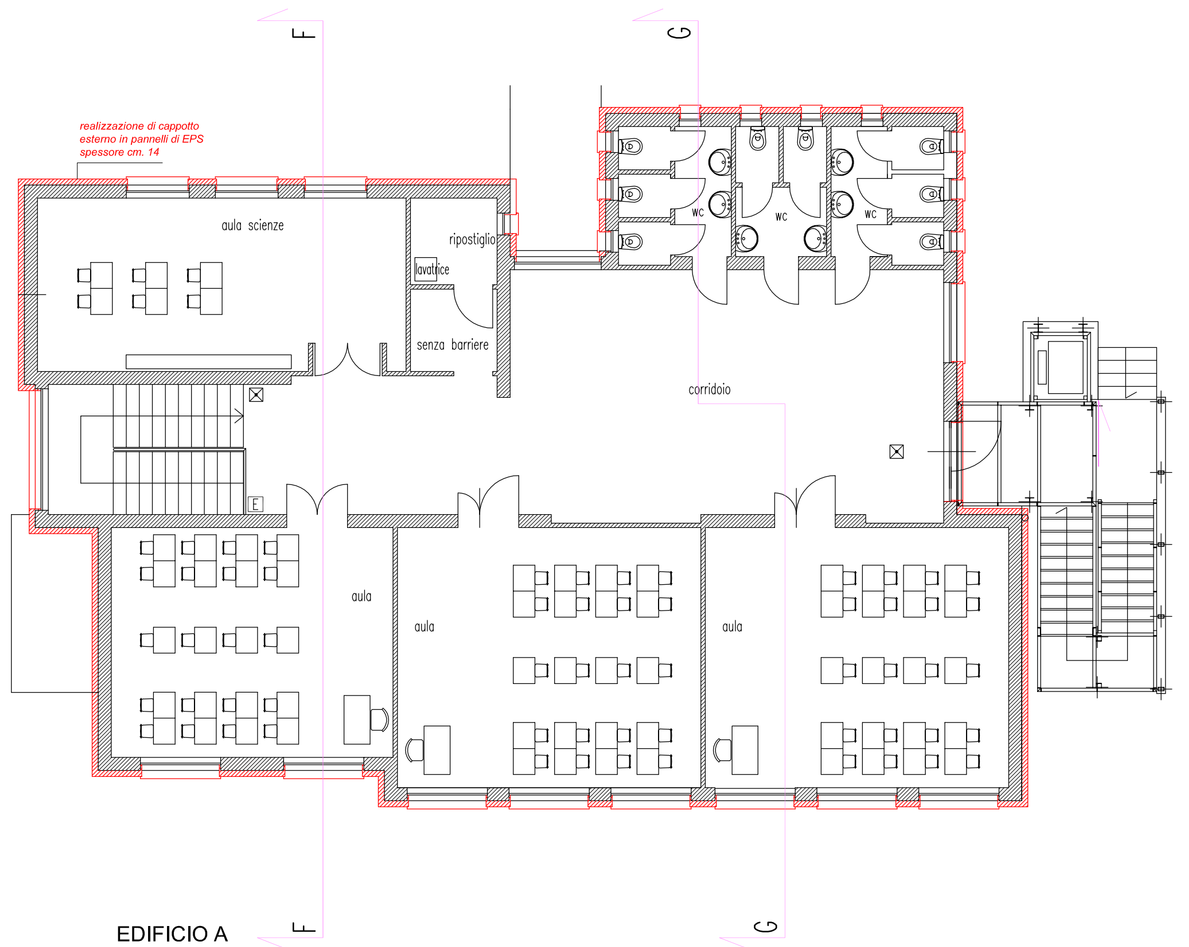

EDIFICIO A
PIANTA PRIMO PIANO scala 1:100