



**REGIONE FRIULI-VENEZIA GIULIA  
COMUNE DI TURRIACO**

S.I.T.  
Sistema Informativo Territoriale

**P.R.G.C.**  
**PIANO REGOLATORE GENERALE COMUNALE**  
**VARIANTE N. 16**


**Elab. C**

**MODIFICHE ALLA ZONIZZAZIONE (rif. Tav. C0-C1- C2)**  
**FASCICOLO PER PUNTI**  
scala 1:2.000/5.000

Maggio 2017



Progettazione variante :      UFFICIO TECNICO COMUNALE  
arch. Bruno CUCIT

INDIVIDUAZIONE PUNTI DI VARIANTE ZONIZZAZIONE  
Planimetria non in scala

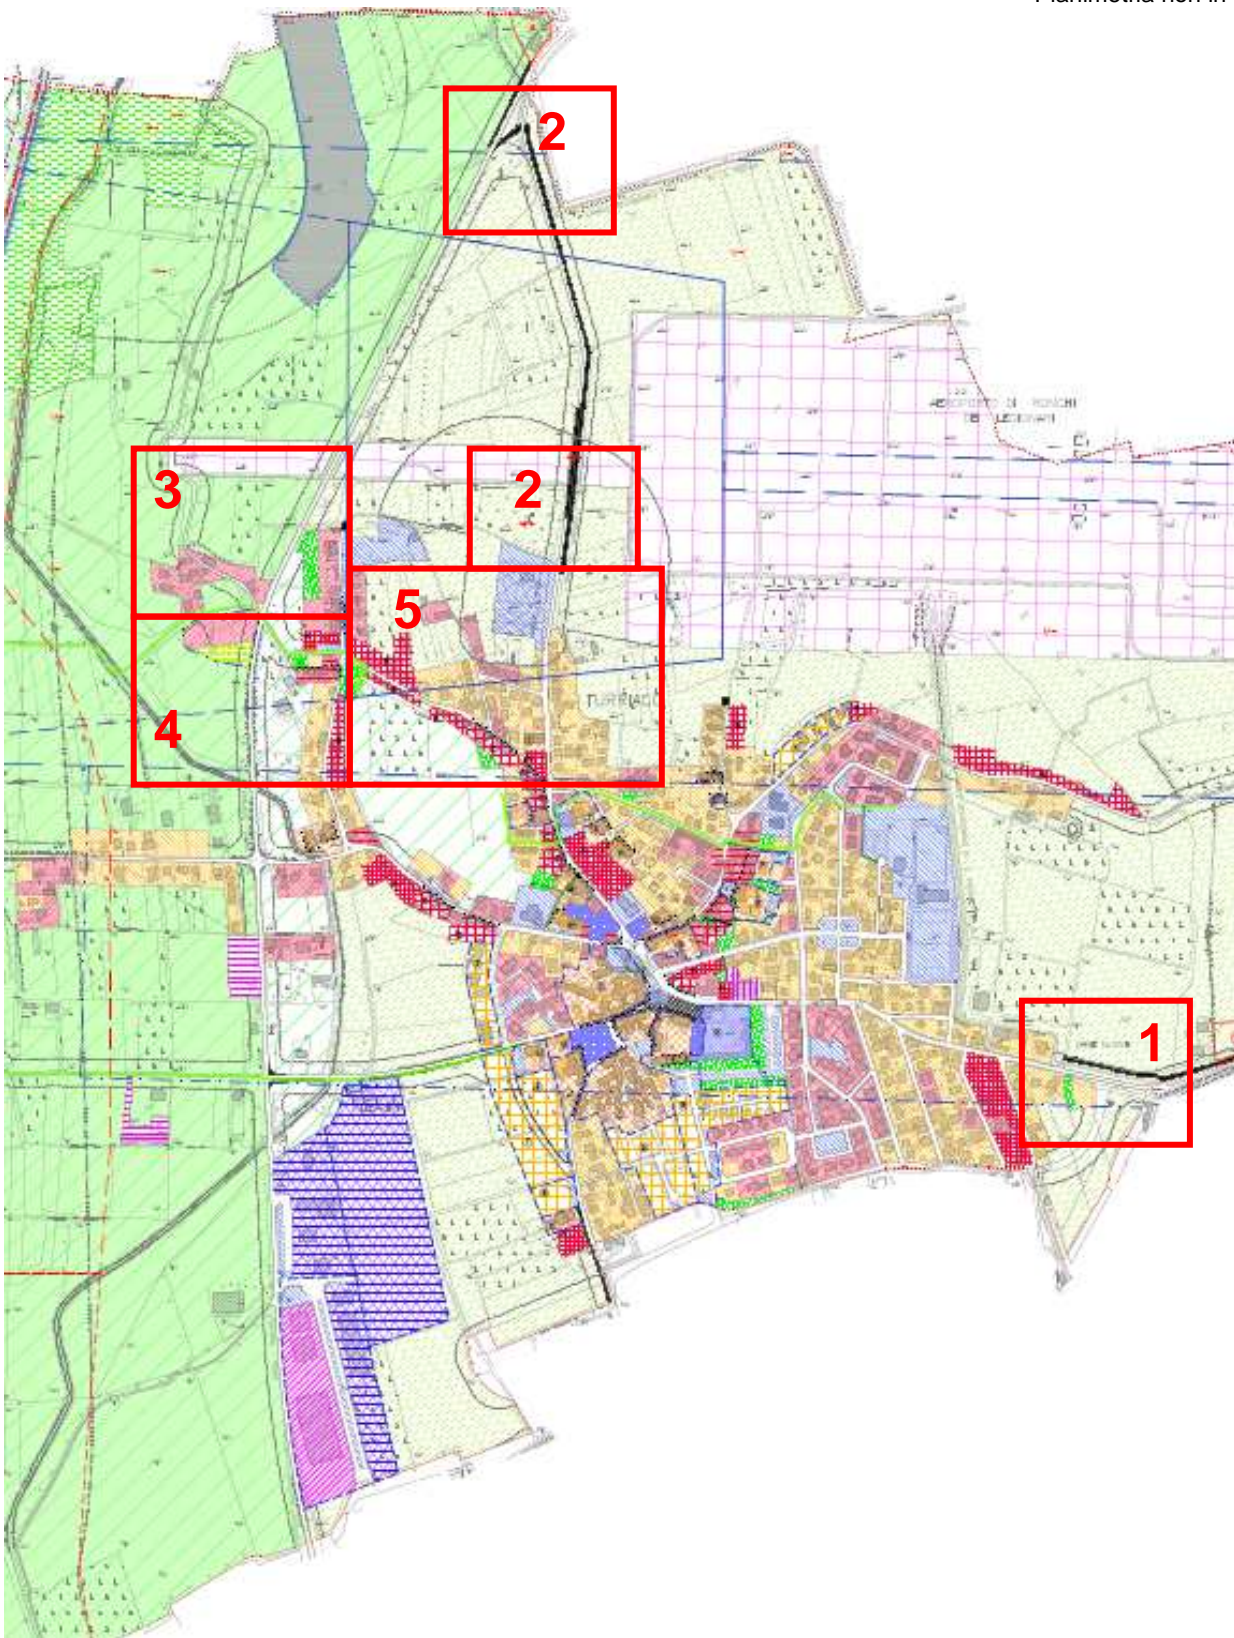


Estratto P.R.G.C. approvato con D.P.G.R. n° 0114/Pres dd. 04/04/1997

Tav. C2 - Zonizzazione

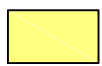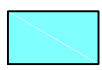
-  **Da Sede stradale a Zona omogenea E6**
-  **Da Zona omogenea E6 a Sede stradale di progetto**

Scala 1:2000

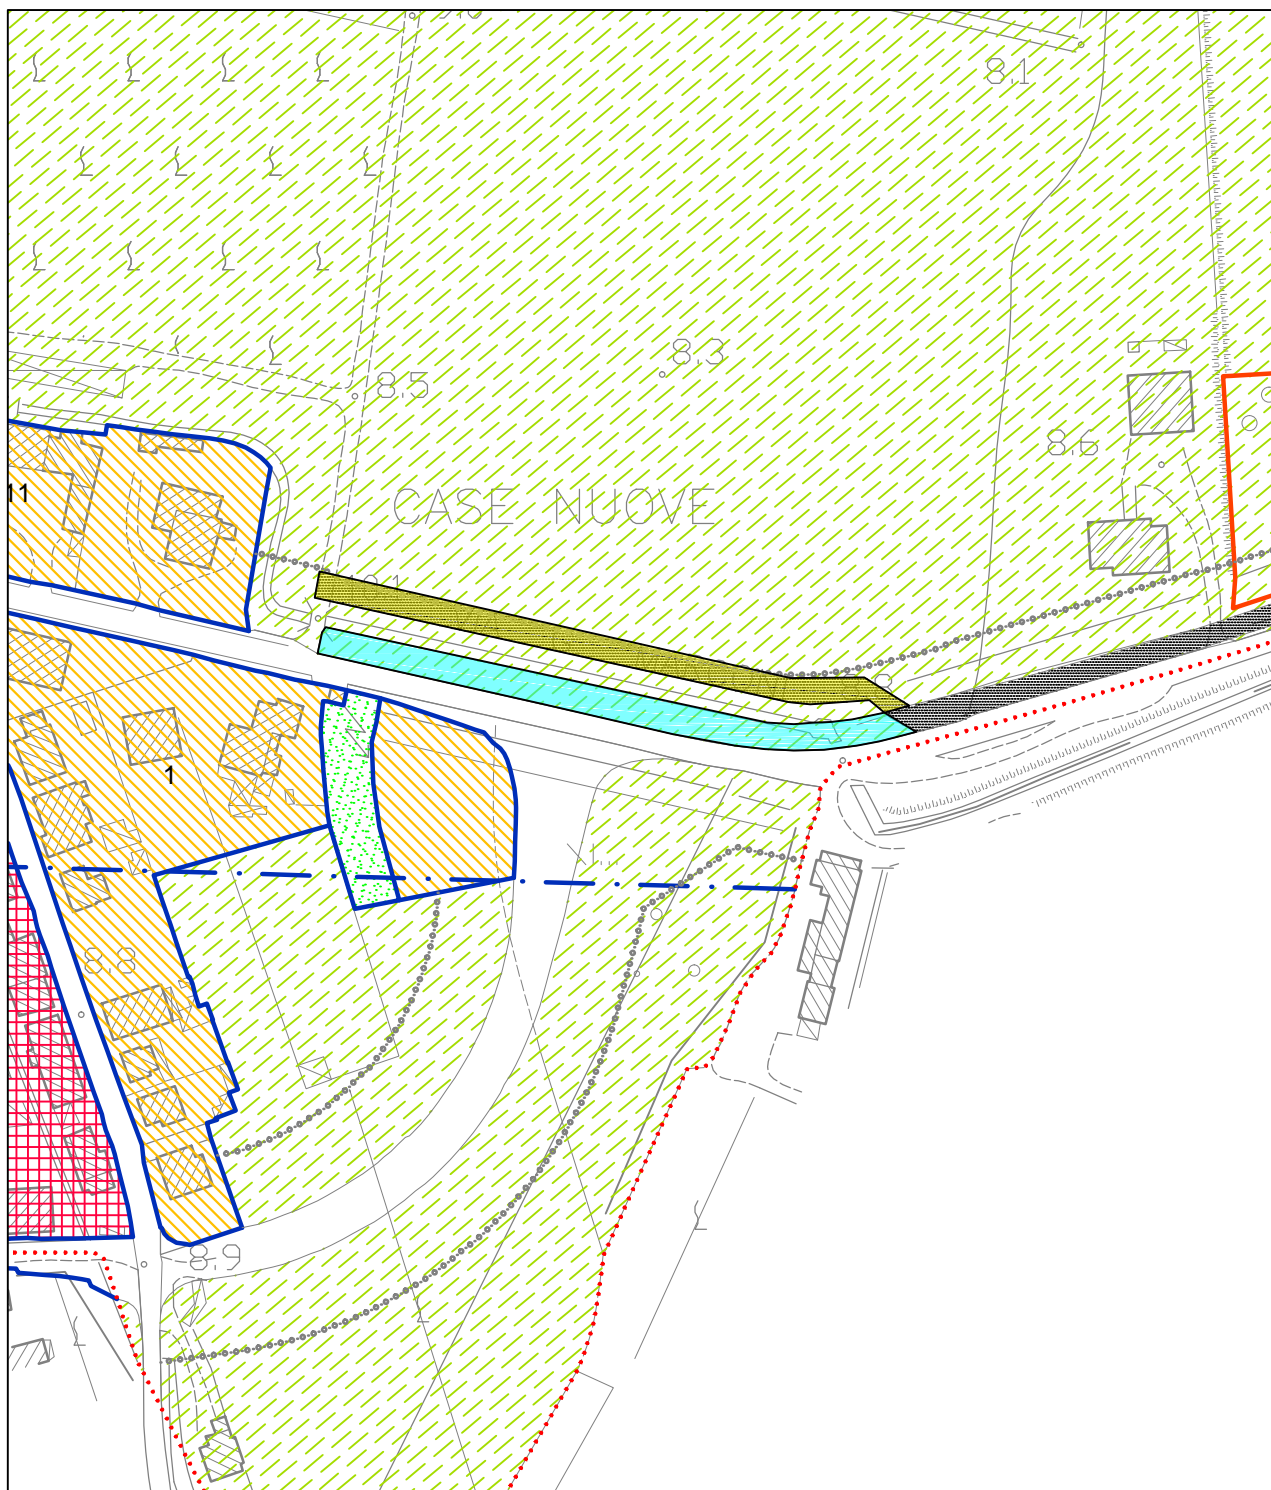



**MODIFICATA**

Scala 1:2000

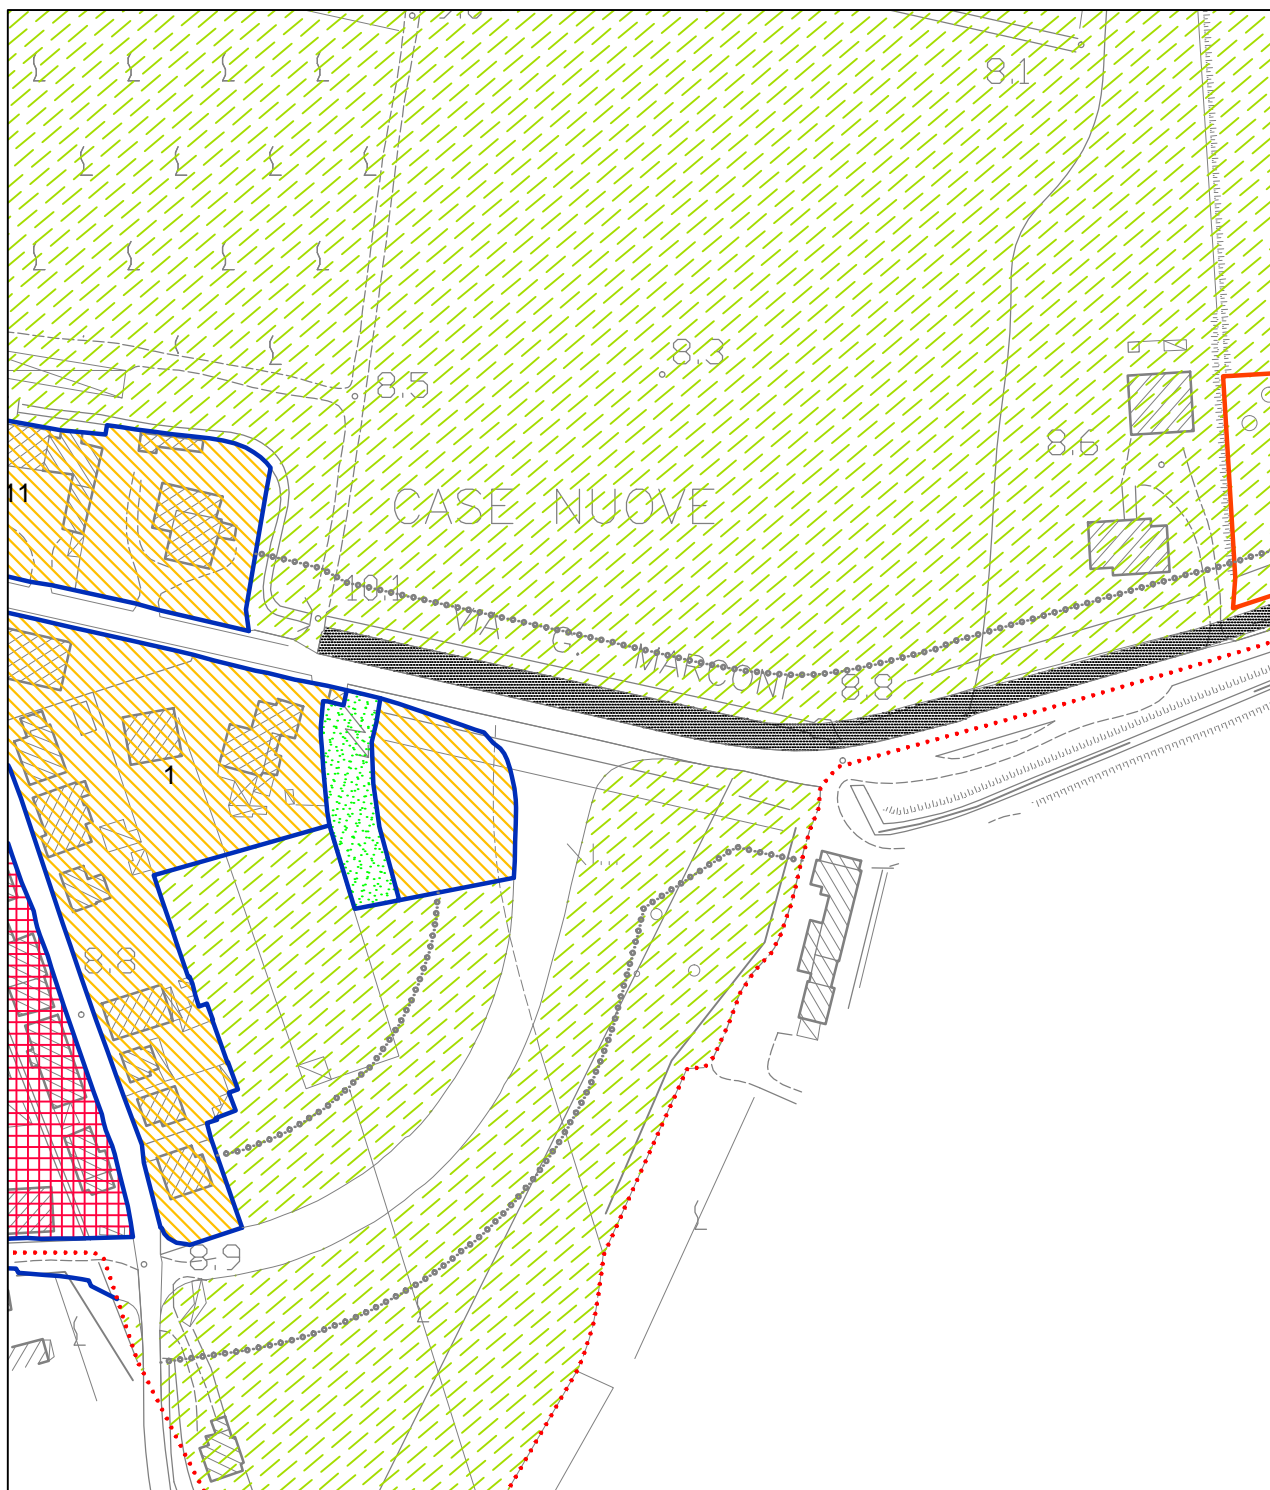


Estratto P.R.G.C. approvato con D.P.G.R. n° 0114/Pres dd. 04/04/1997

Tav. C1 - Zonizzazione

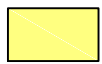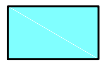-  **Da Sede stradale a Zona omogenea E6**
-  **Da Zona omogenea E6 a Sede stradale di progetto**

Scala 1:5000

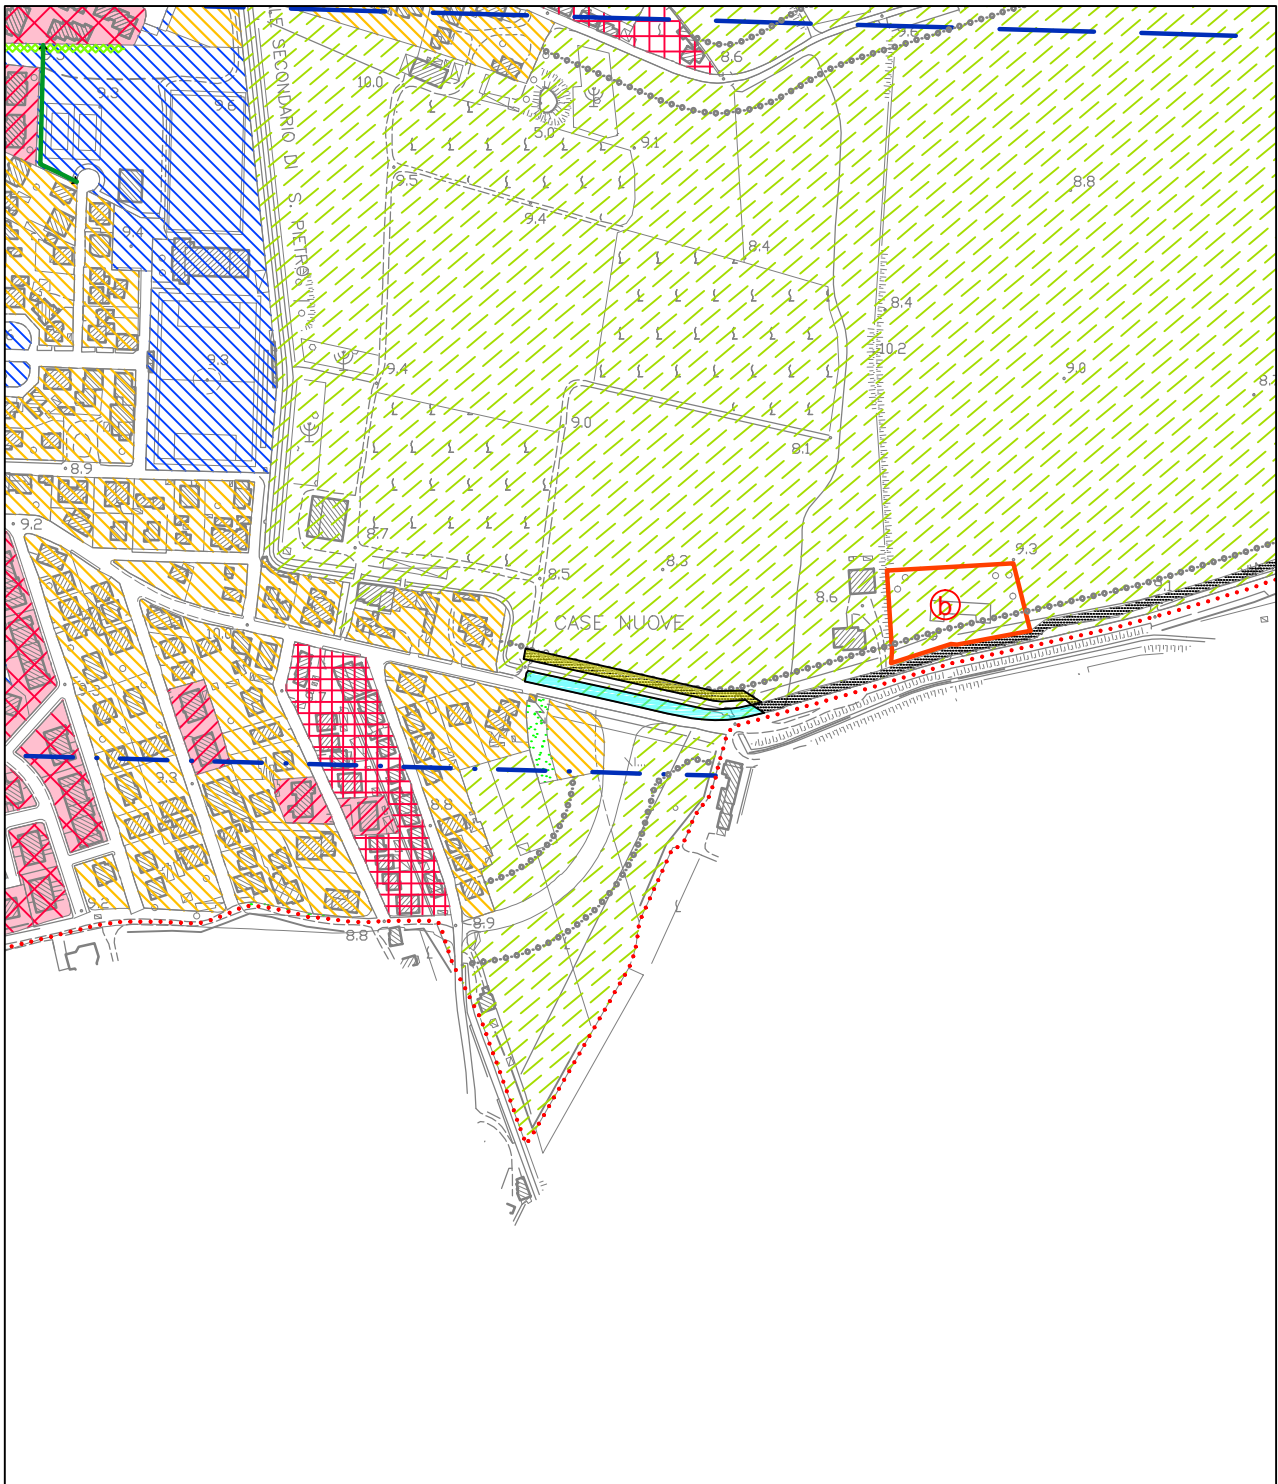


Estratto P.R.G.C. approvato con D.P.G.R. n° 0114/Pres dd. 04/04/1997

Tav. C1 - Zonizzazione

# MODIFICATA

Scala 1:5000

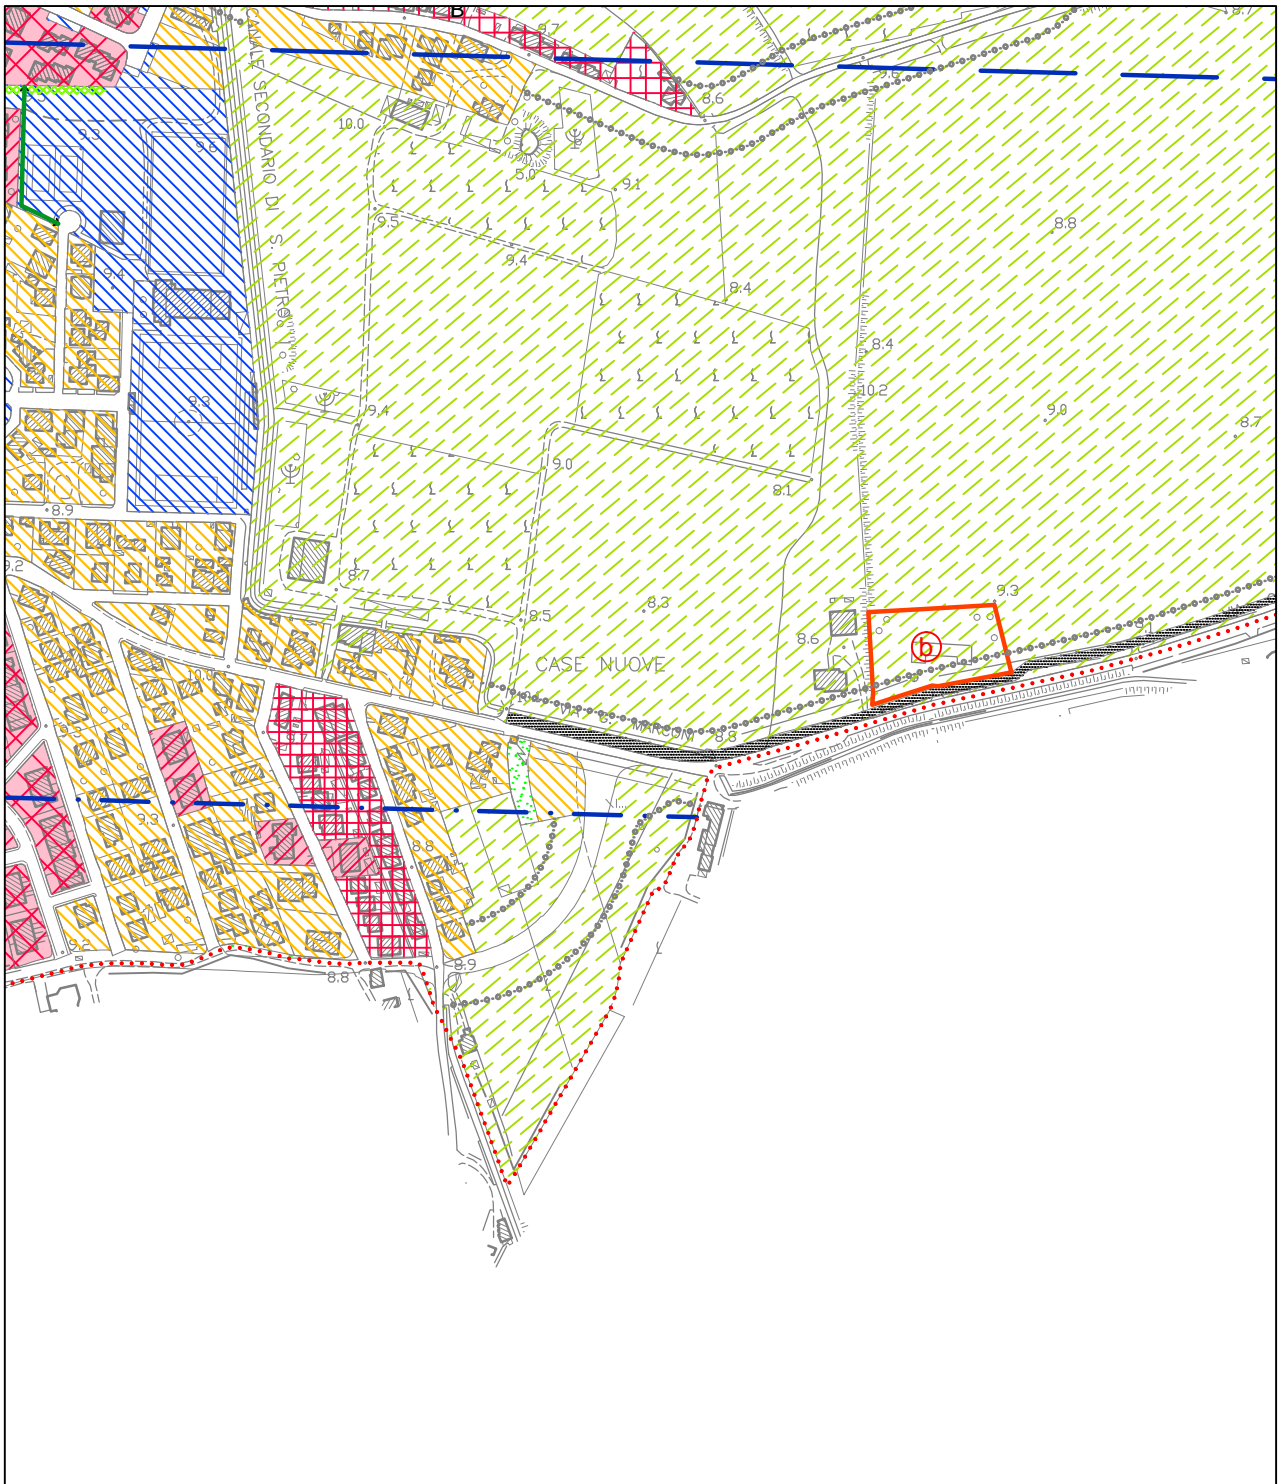


Estratto P.R.G.C. approvato con D.P.G.R. n° 0114/Pres dd. 04/04/1997

Tav. C0 - Piano struttura



# MODIFICATA

Scala 1:5000

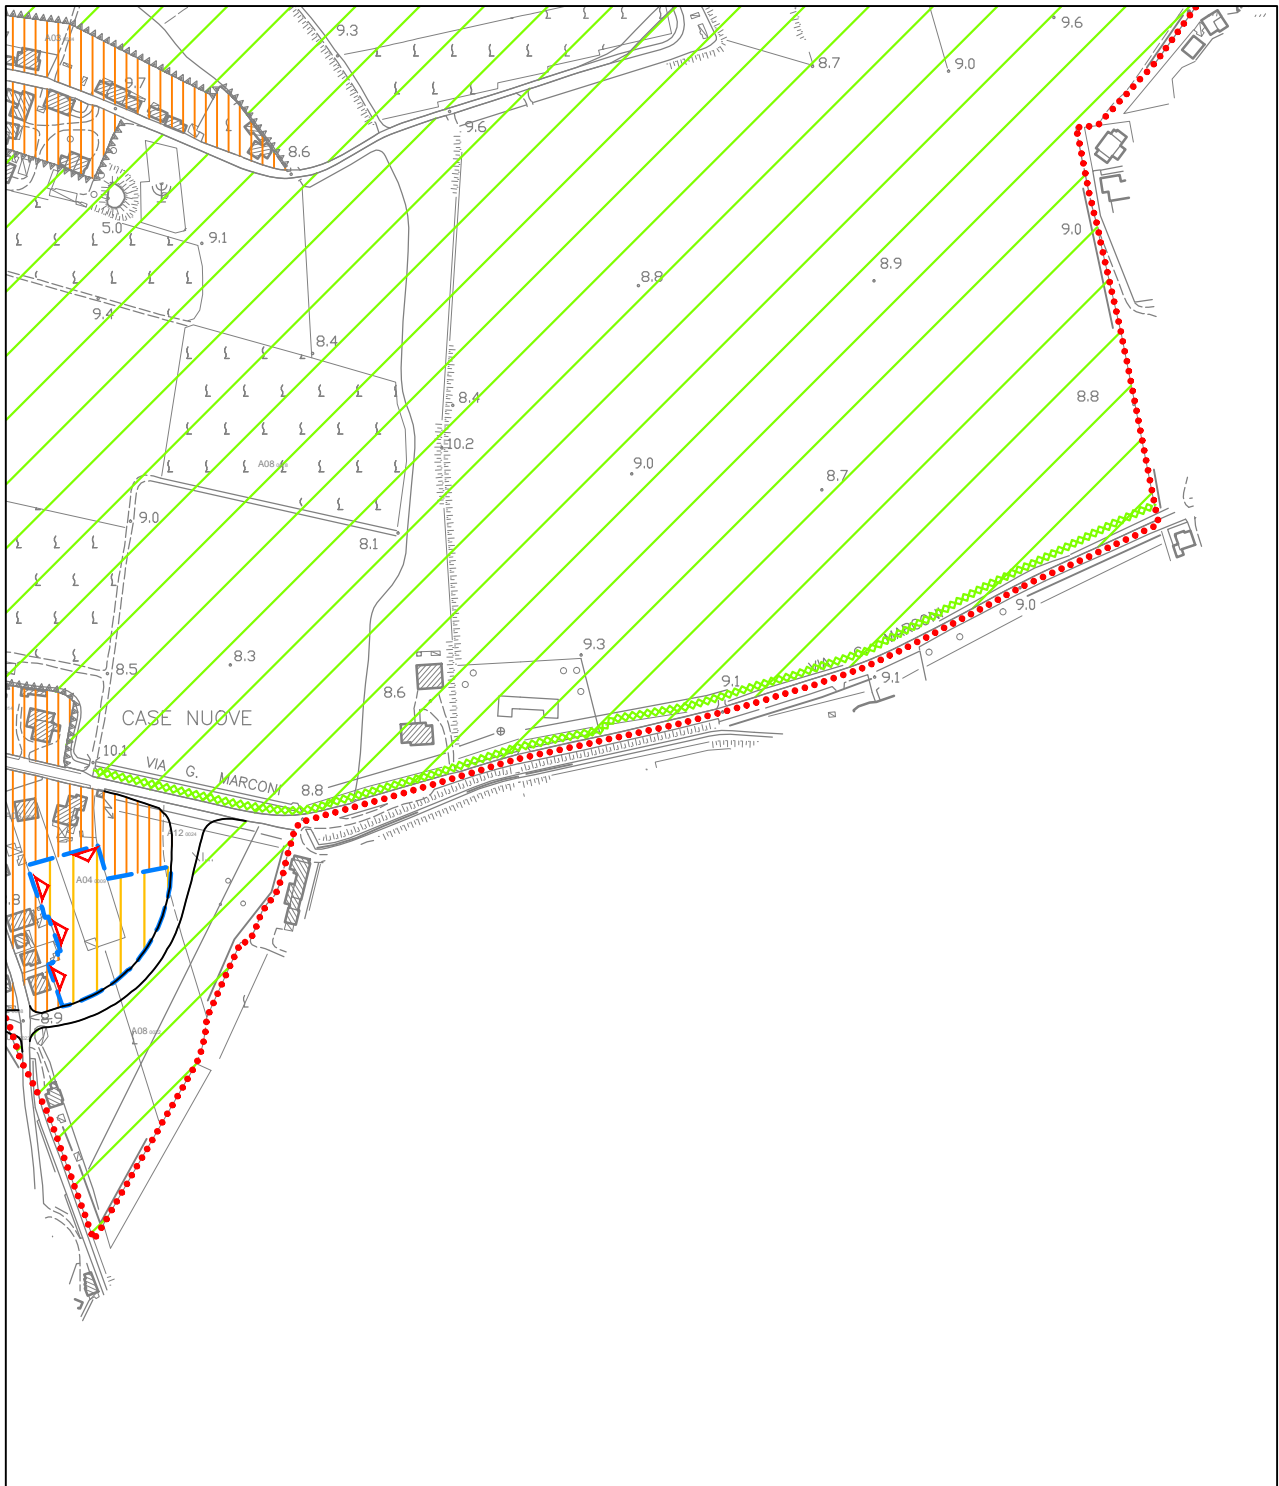


Estratto P.R.G.C. approvato con D.P.G.R. n° 0114/Pres dd. 04/04/1997

Tav. C2 - Zonizzazione

 **Da Zona omogenea E6  
a Sede stradale di progetto**


Scala 1:2000

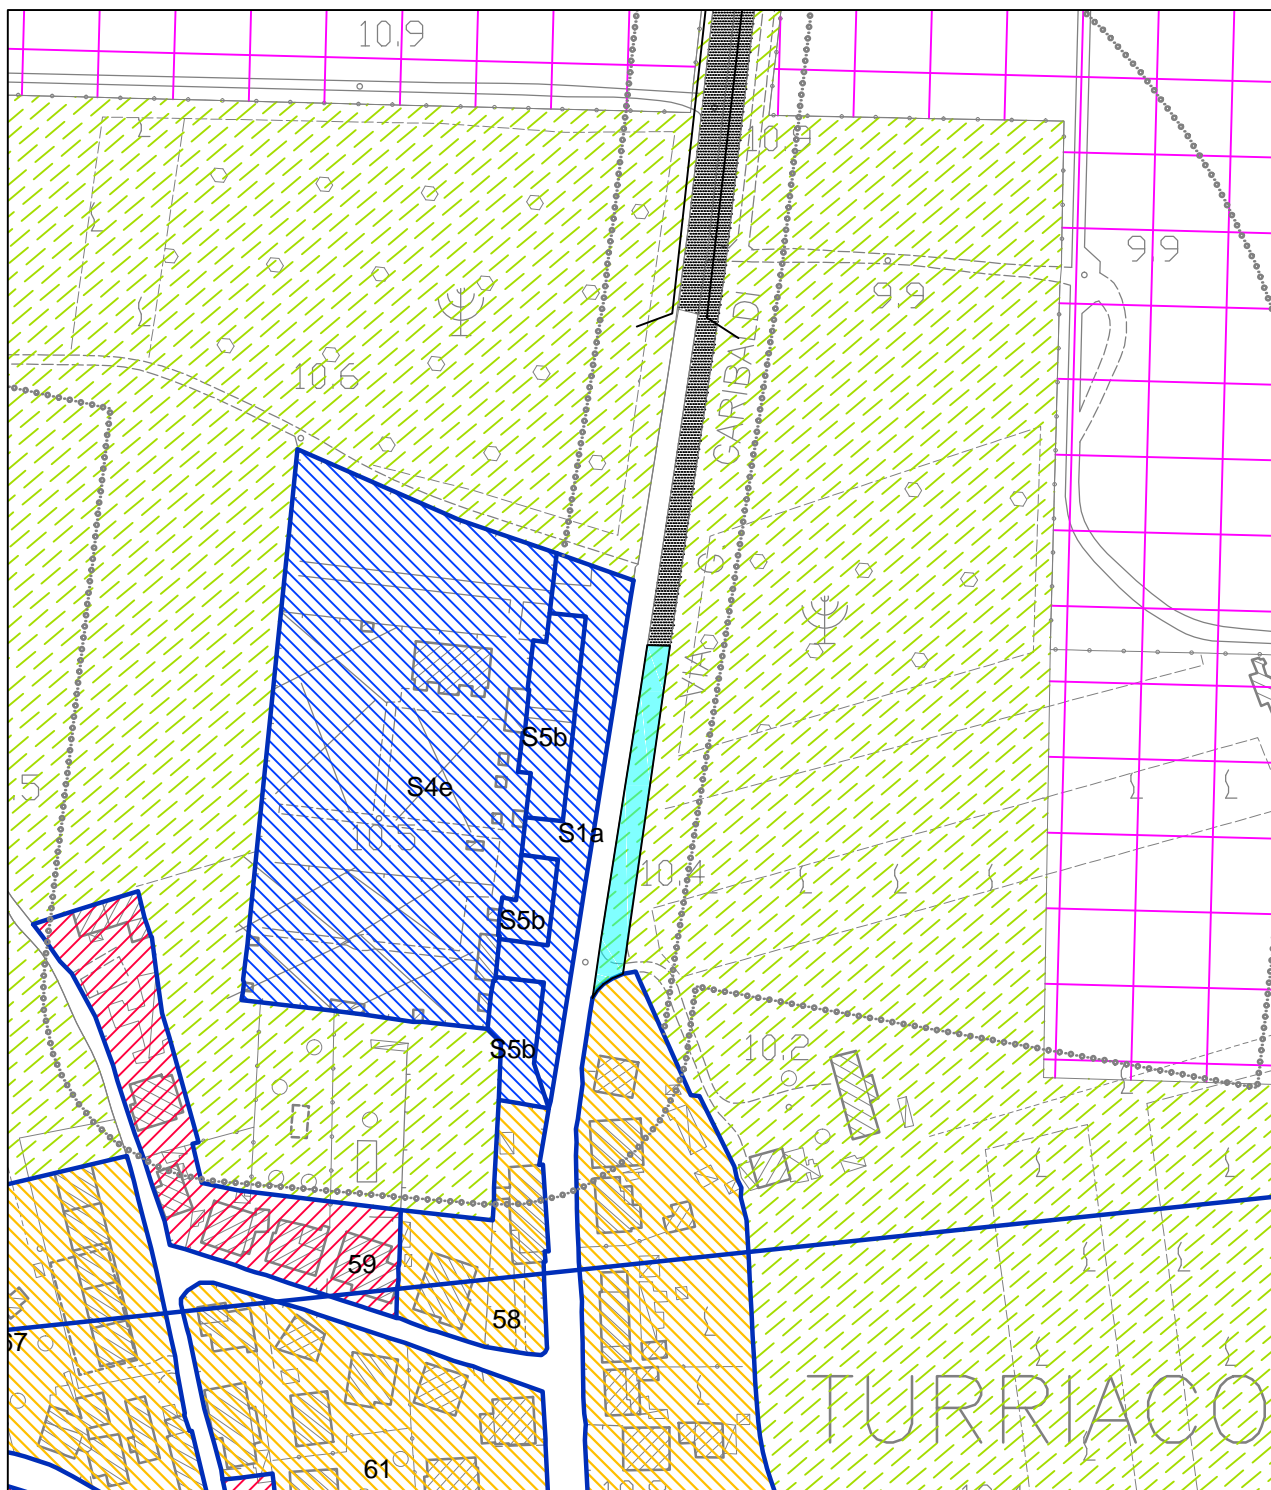





# MODIFICATA

Scala 1:2000

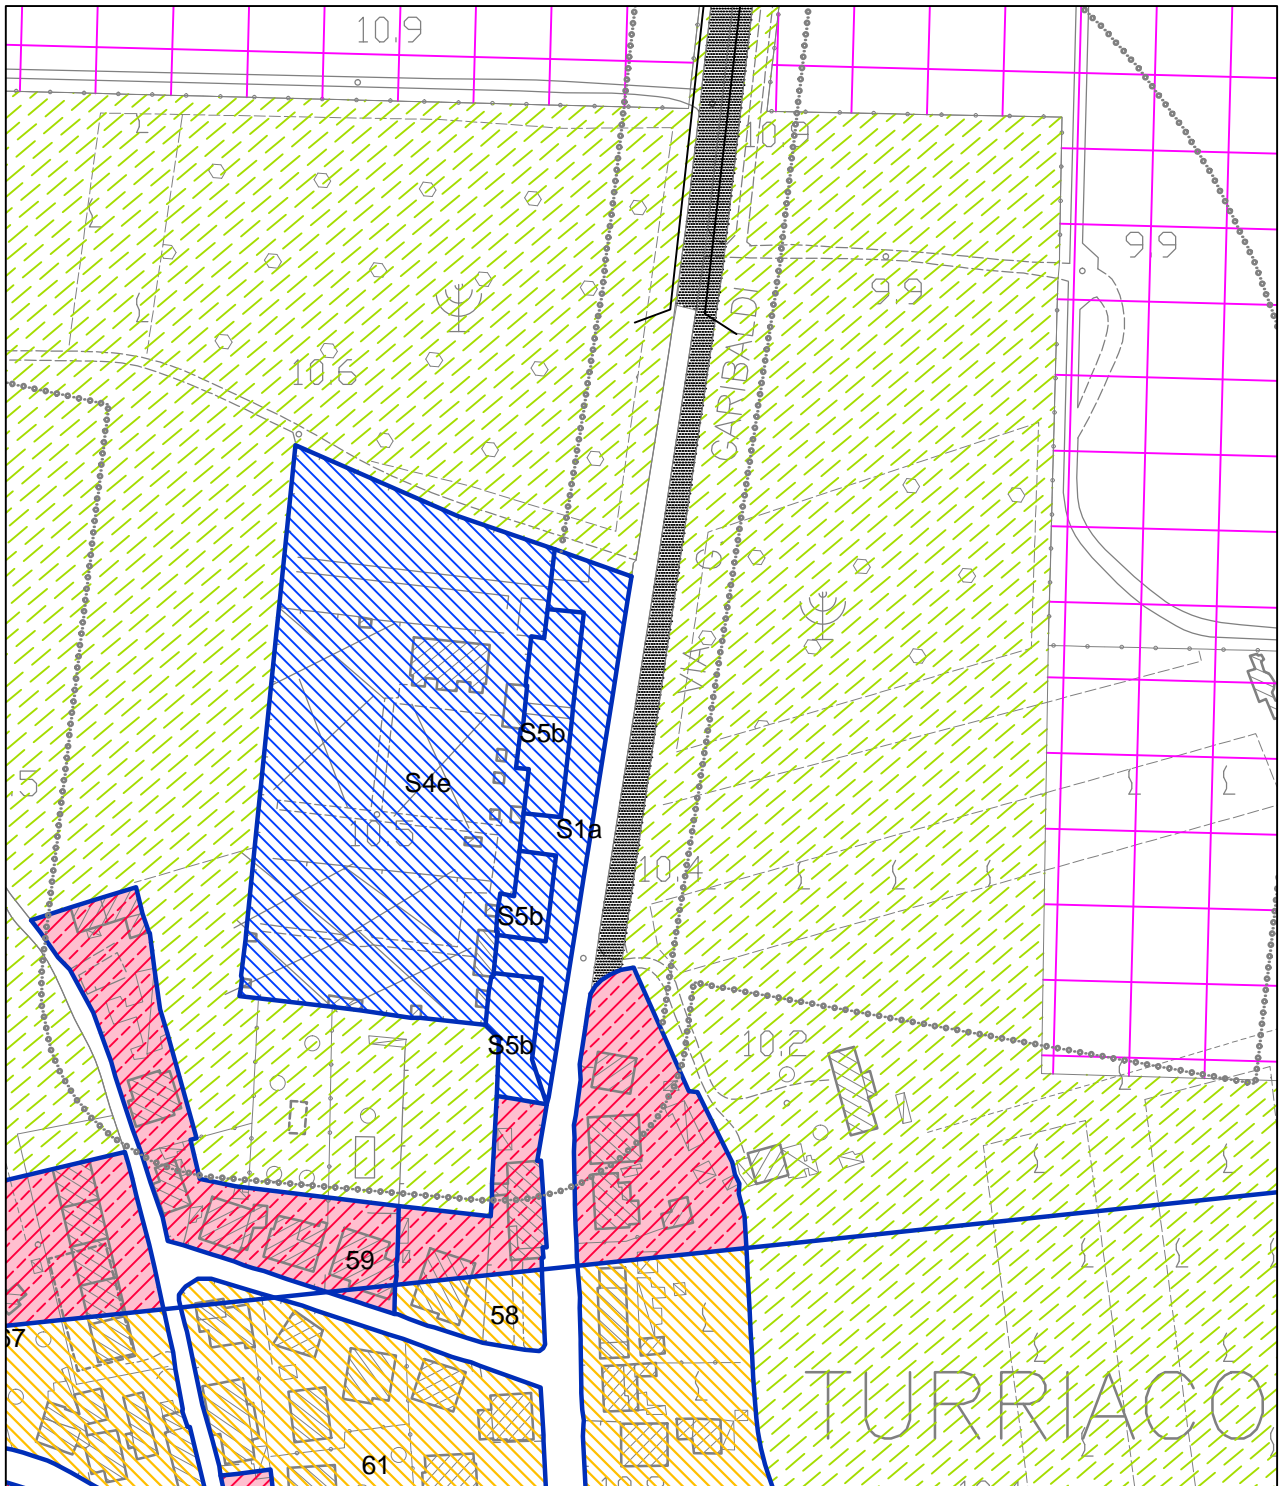


Estratto P.R.G.C. approvato con D.P.G.R. n° 0114/Pres dd. 04/04/1997

Tav. C1 - Zonizzazione

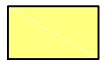-  **Da Sede stradale a Zona omogenea E6**
-  **Da Zona omogenea E6 a Sede stradale di progetto**


Scala 1:5000

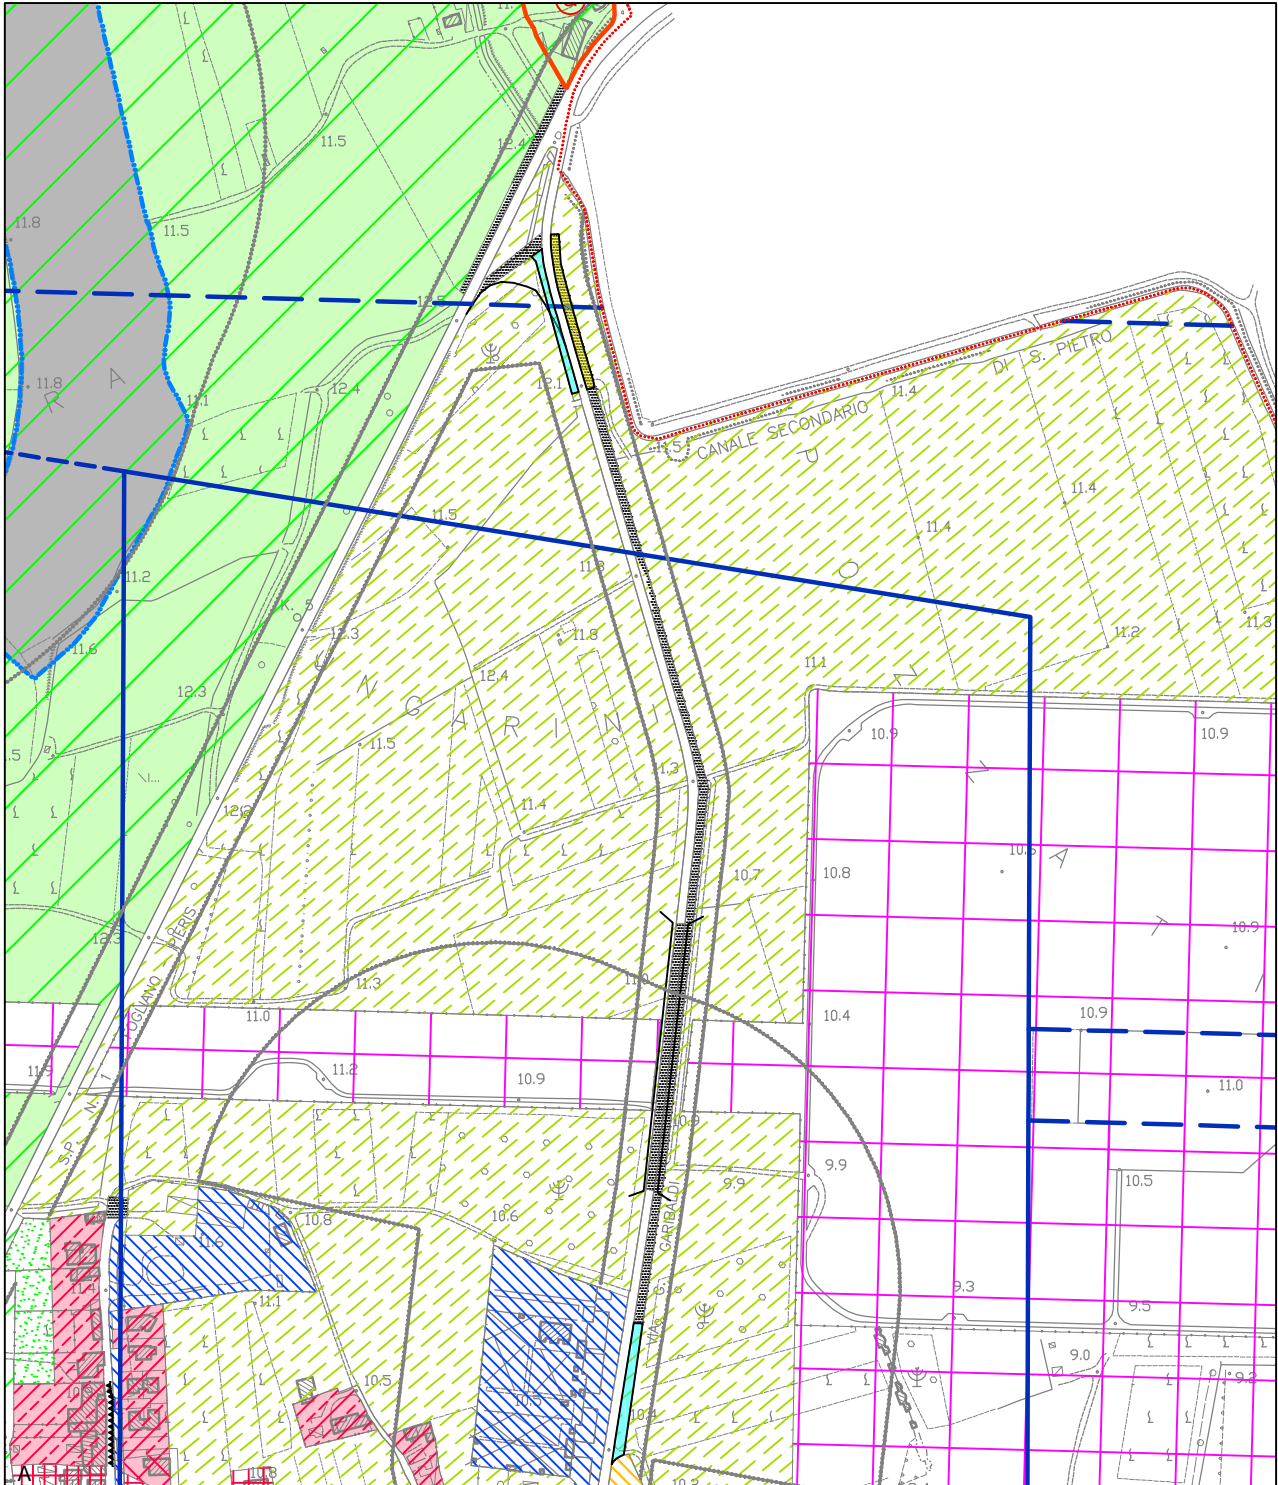

Estratto P.R.G.C. approvato con D.P.G.R. n° 0114/Pres dd. 04/04/1997


Tav. C1 - Zonizzazione

Scala 1:5000

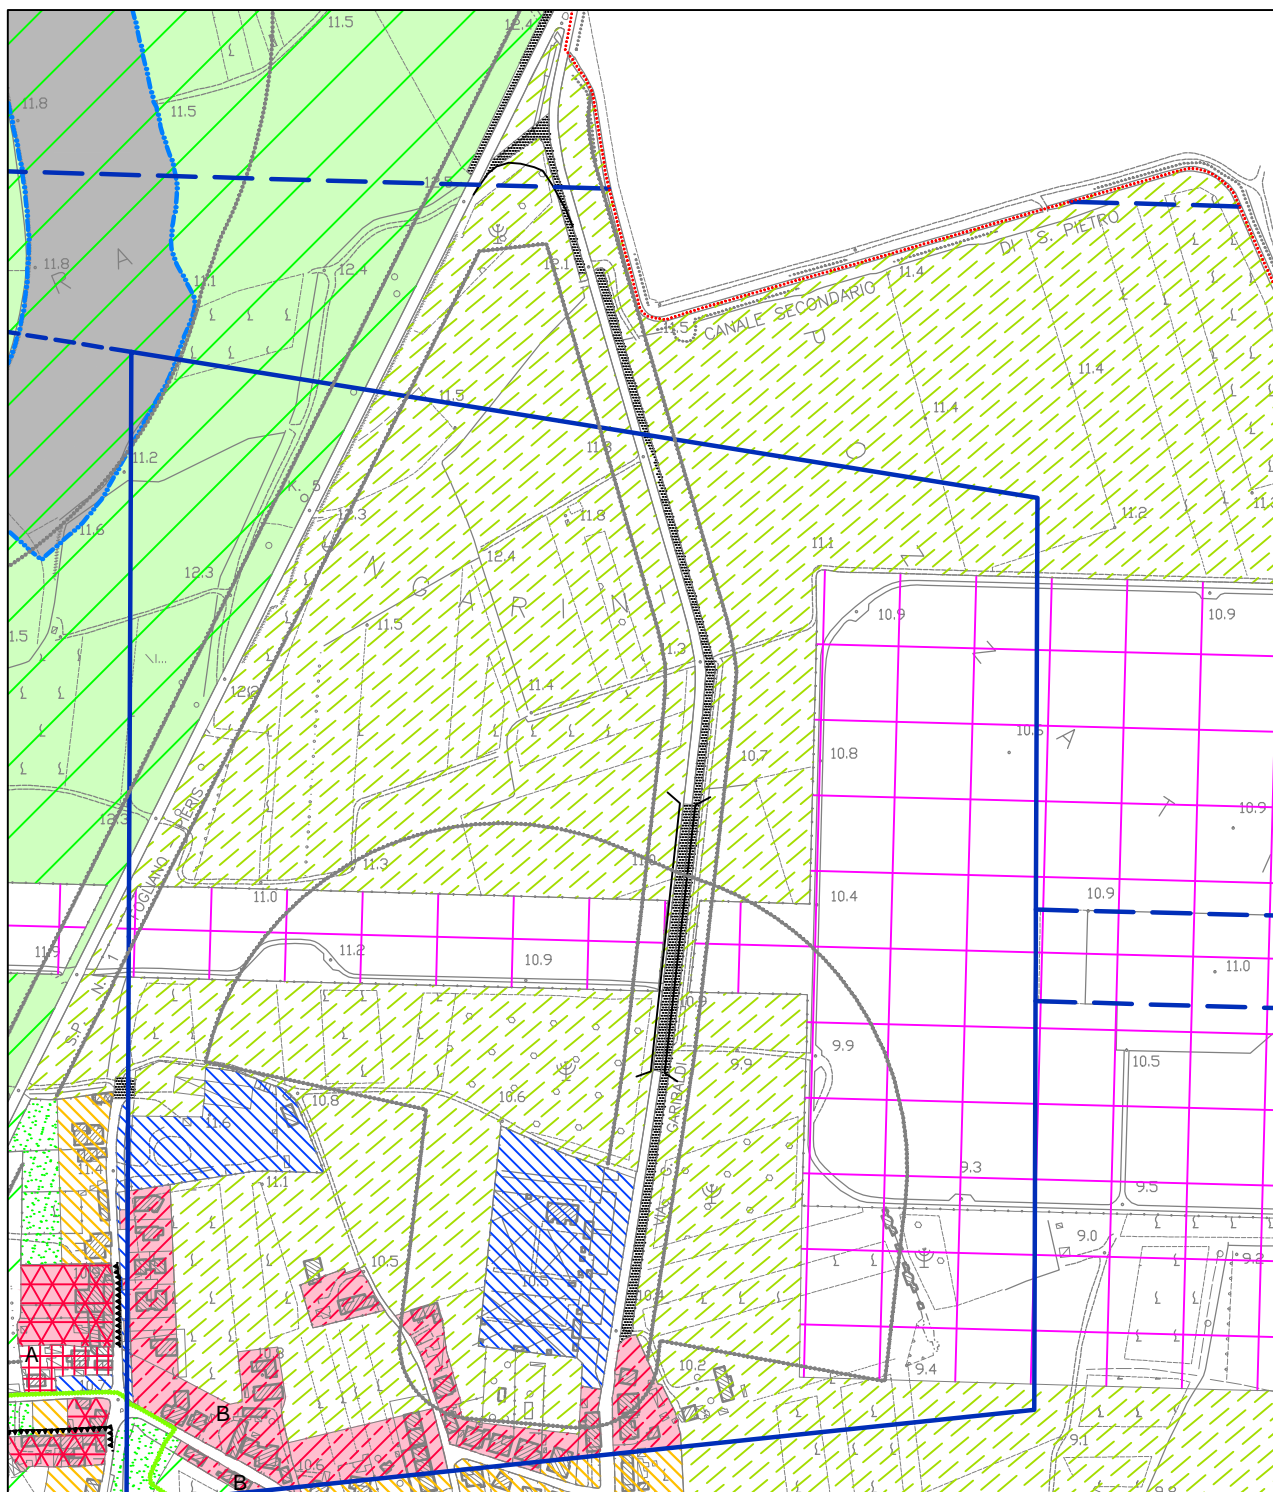

Estratto P.R.G.C. approvato con D.P.G.R. n° 0114/Pres dd. 04/04/1997


Tav. C0 - Piano struttura

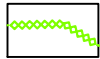

Viabilità ciclo-pedonale di progetto.



# MODIFICATA

Scala 1:5000

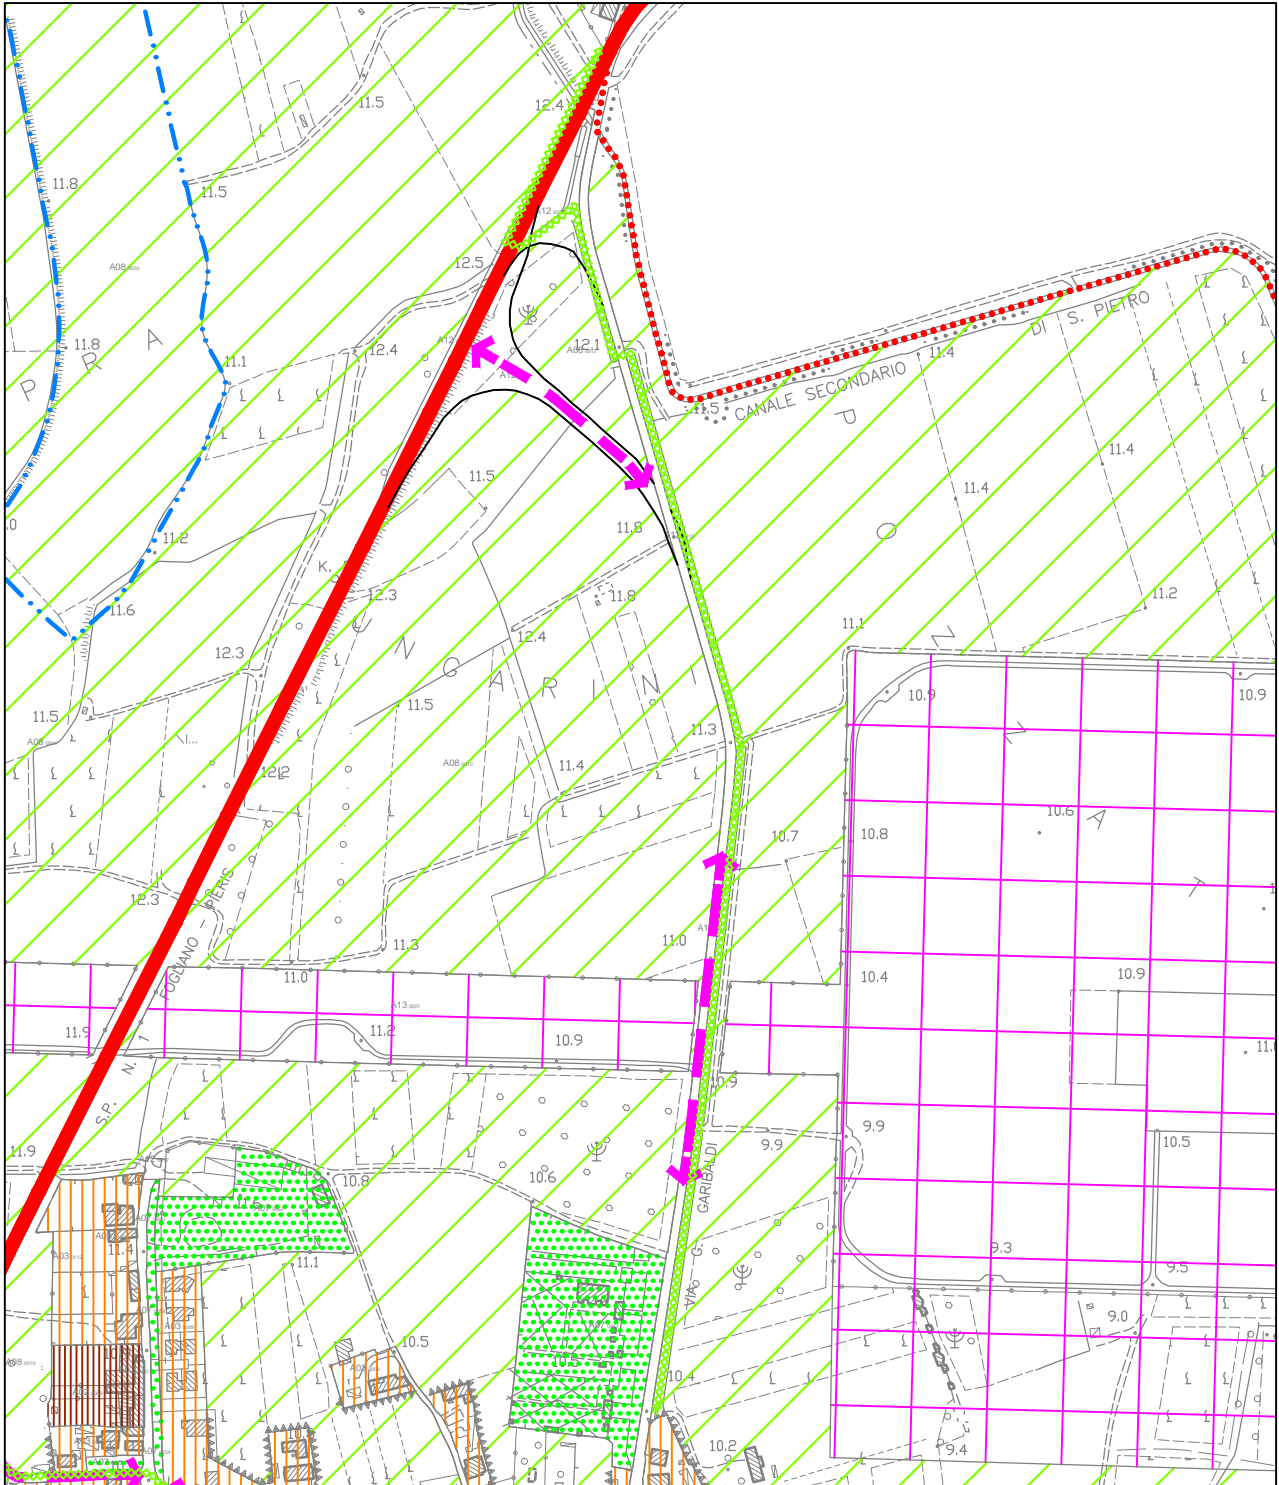


Estratto P.R.G.C. approvato con D.P.G.R. n° 0114/Pres dd. 04/04/1997

Tav. C2 - Zonizzazione

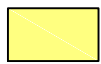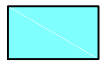-  Da Zona omogenea B1t a Zona omogenea B3
-  Da Zona omogenea B1t a Zona omogenea B1a


Scala 1:2000

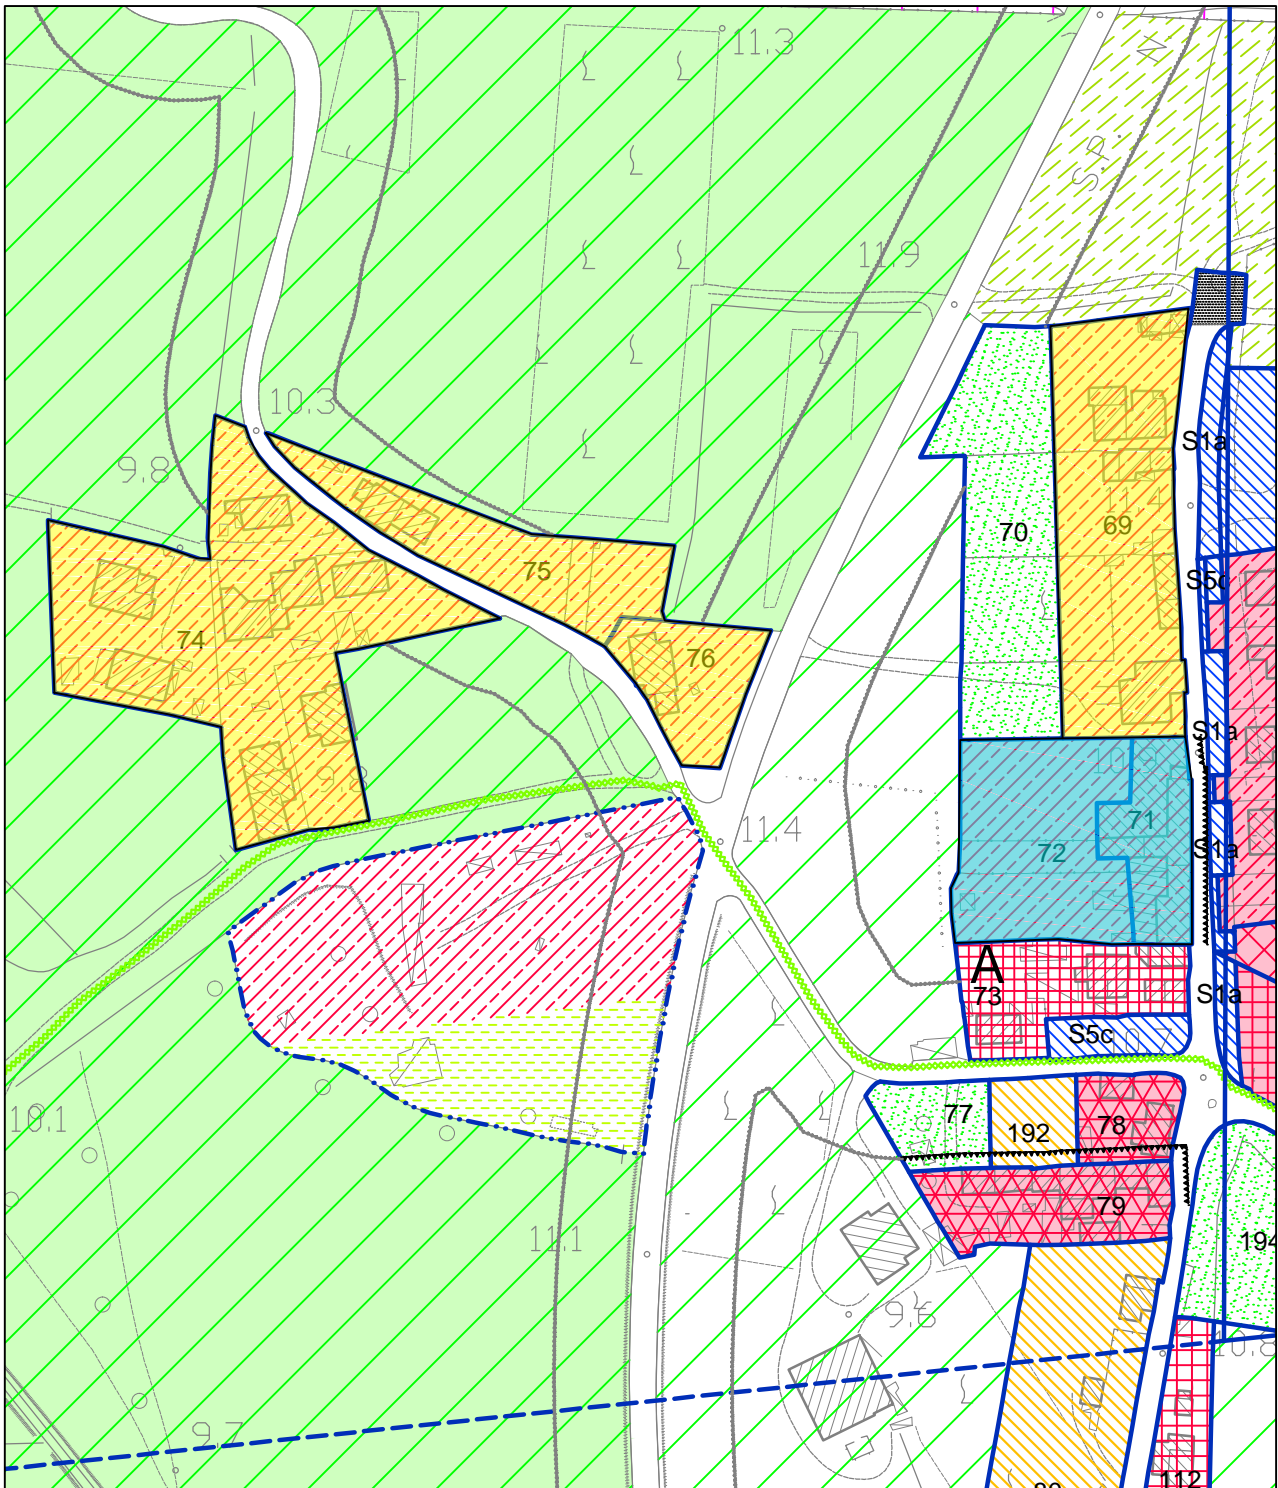



Estratto P.R.G.C. approvato con D.P.G.R. n° 0114/Pres dd. 04/04/1997  
Tav. C2 - Zonizzazione

**MODIFICATA**


Scala 1:2000

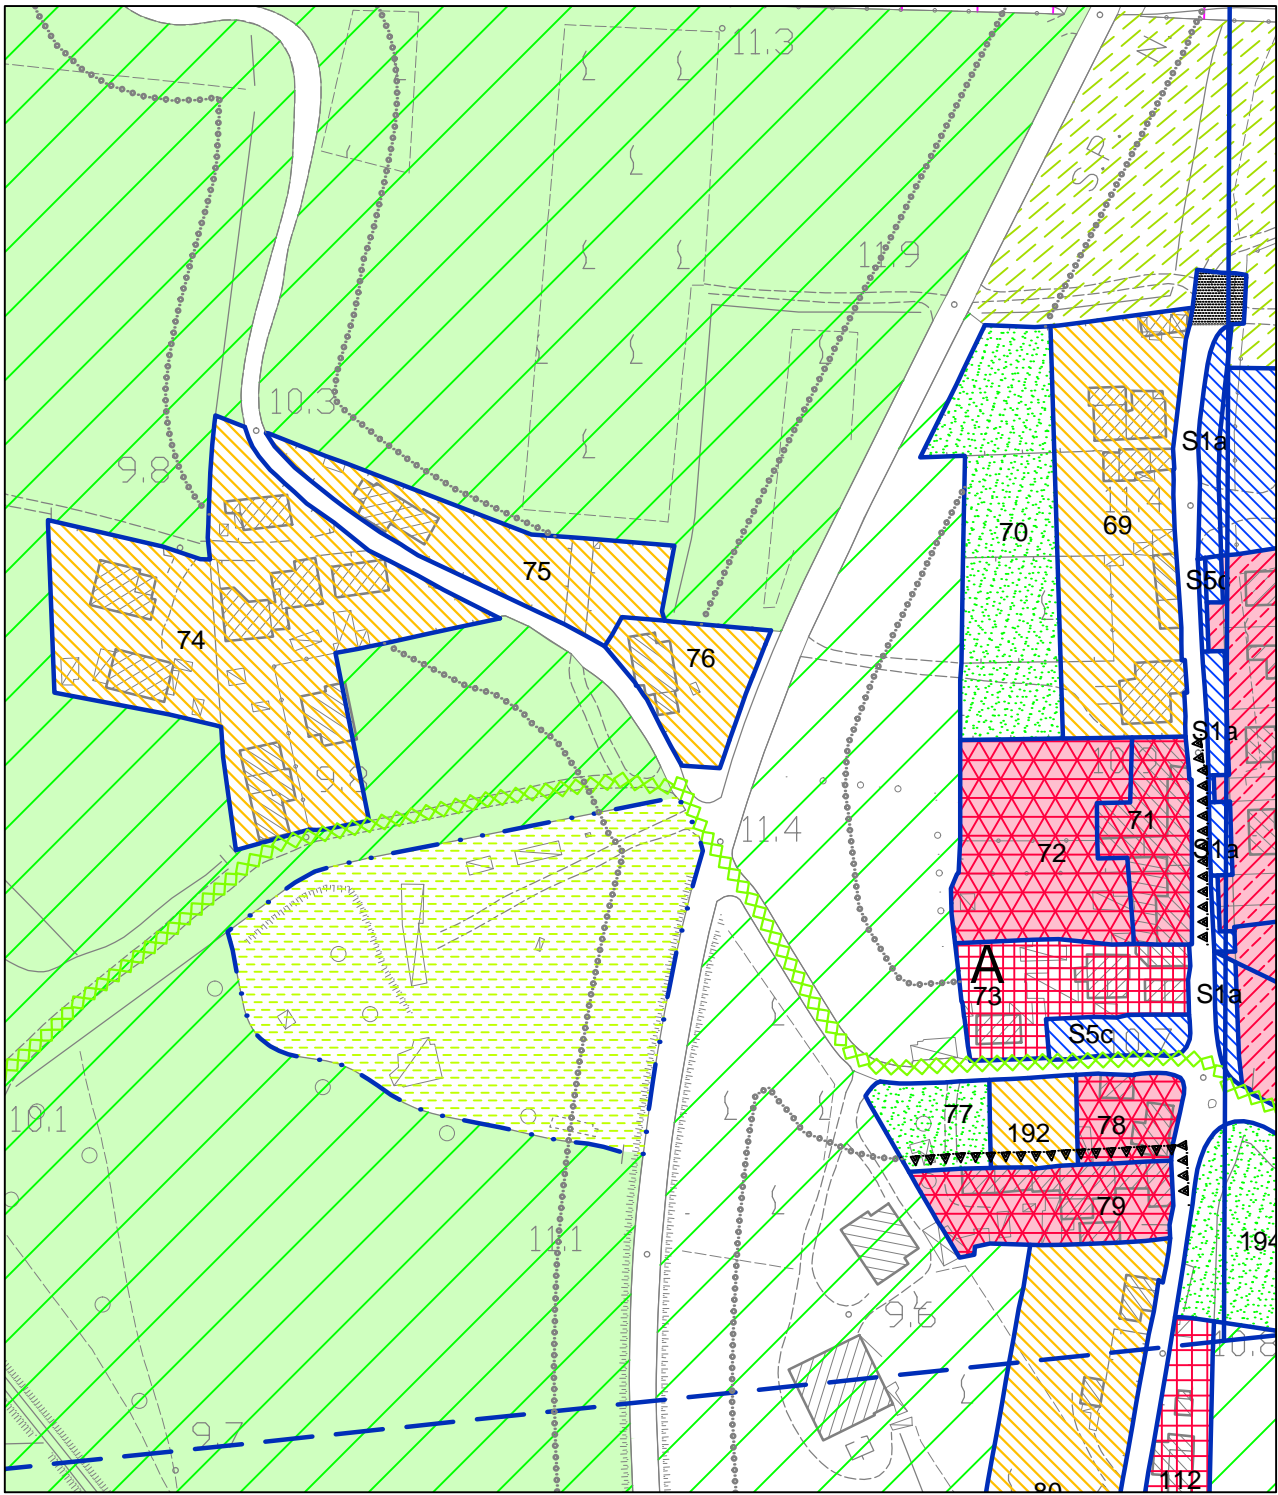

Estratto P.R.G.C. approvato con D.P.G.R. n° 0114/Pres dd. 04/04/1997  
Tav. C1 - Zonizzazione

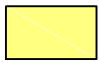
-  Da Zona omogenea B1t  
a Zona omogenea B3
-  Da Zona omogenea B1t  
a Zona omogenea B1a

Scala 1:5000

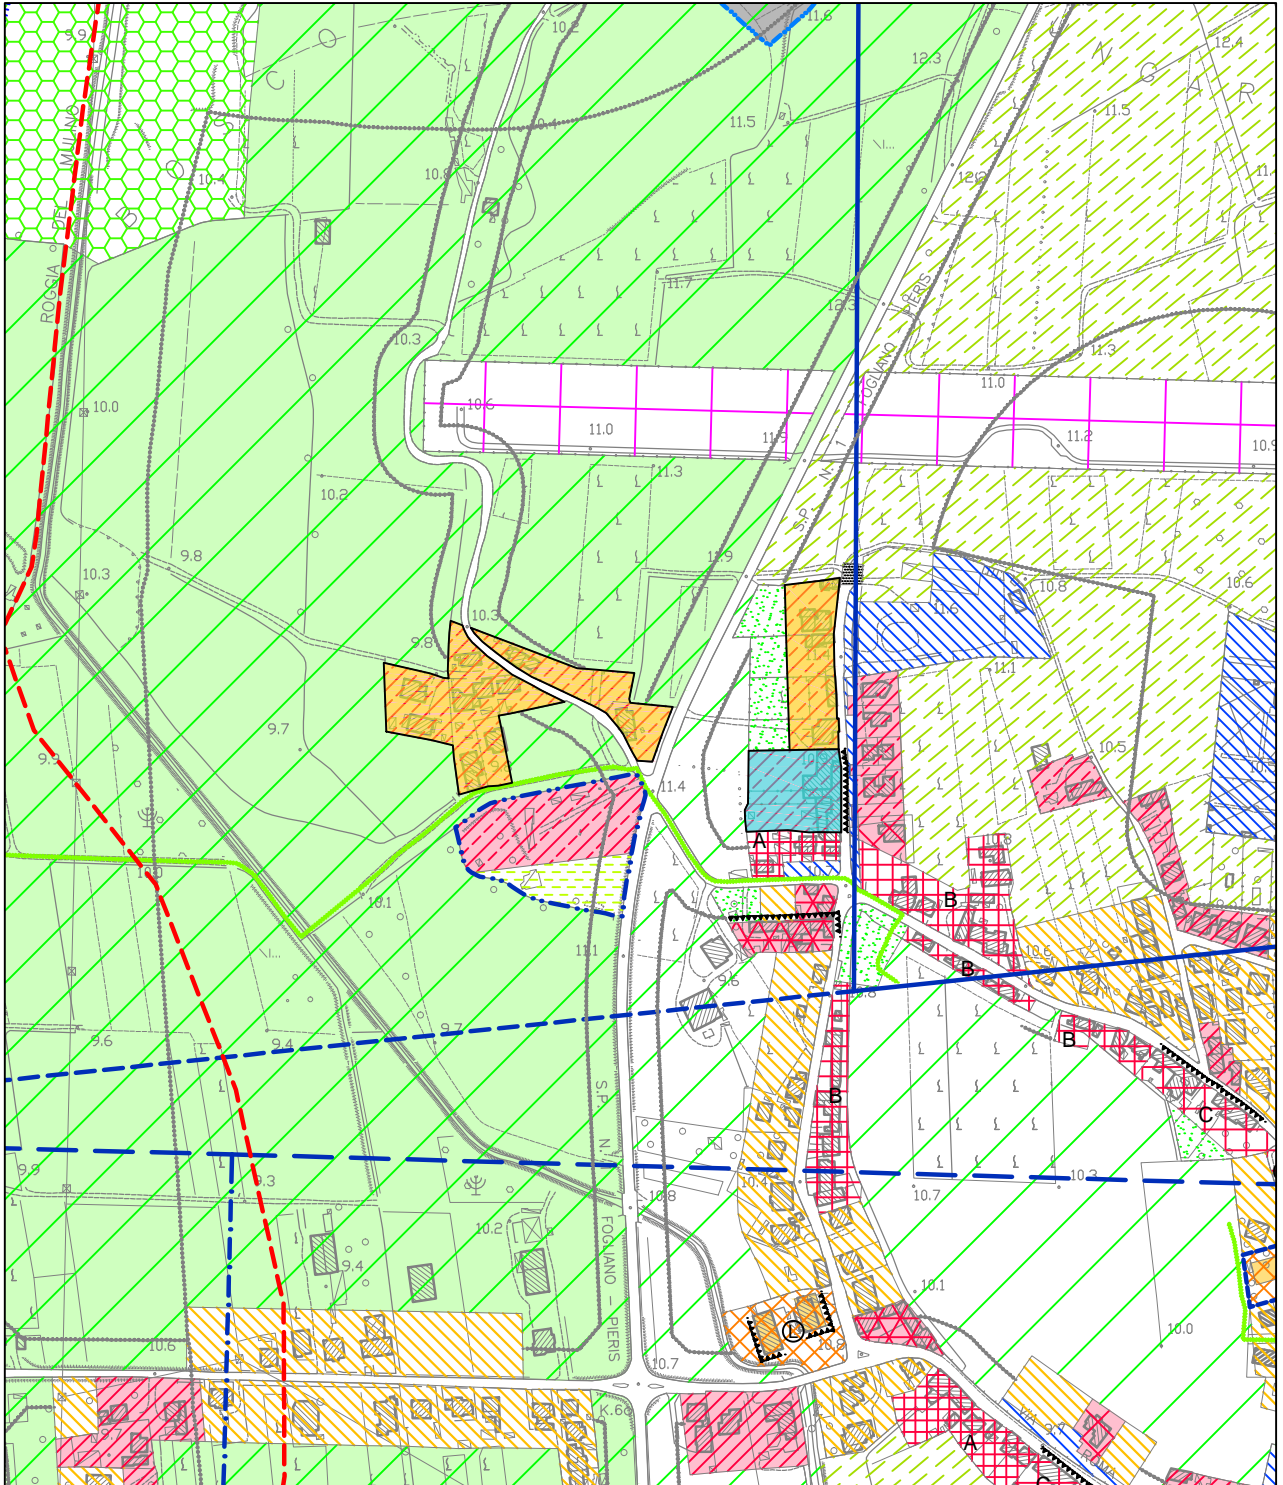

**MODIFICATA**


Scala 1:5000

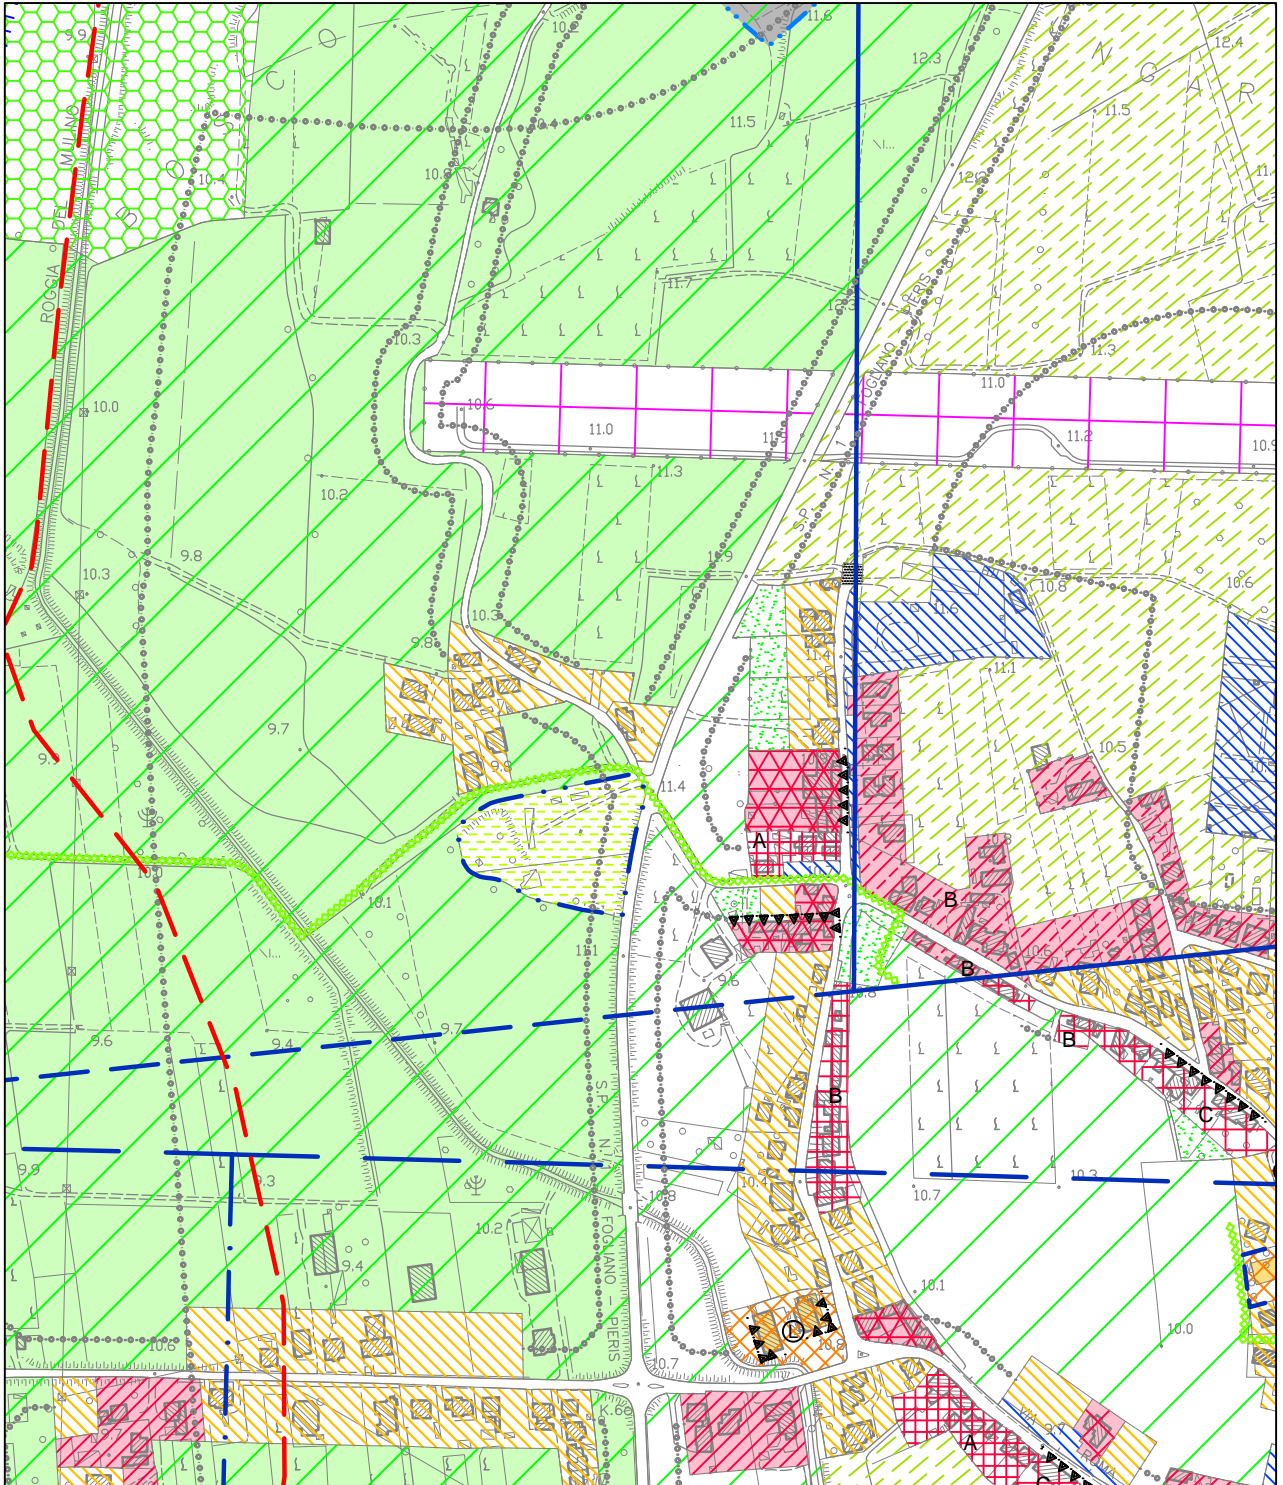




Estratto P.R.G.C. approvato con D.P.G.R. n° 0114/Pres dd. 04/04/1997

Tav. C2 - Zonizzazione

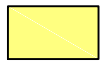 Da Zona omogenea B1t  
a Zona omogenea E/FS


Scala 1:2000

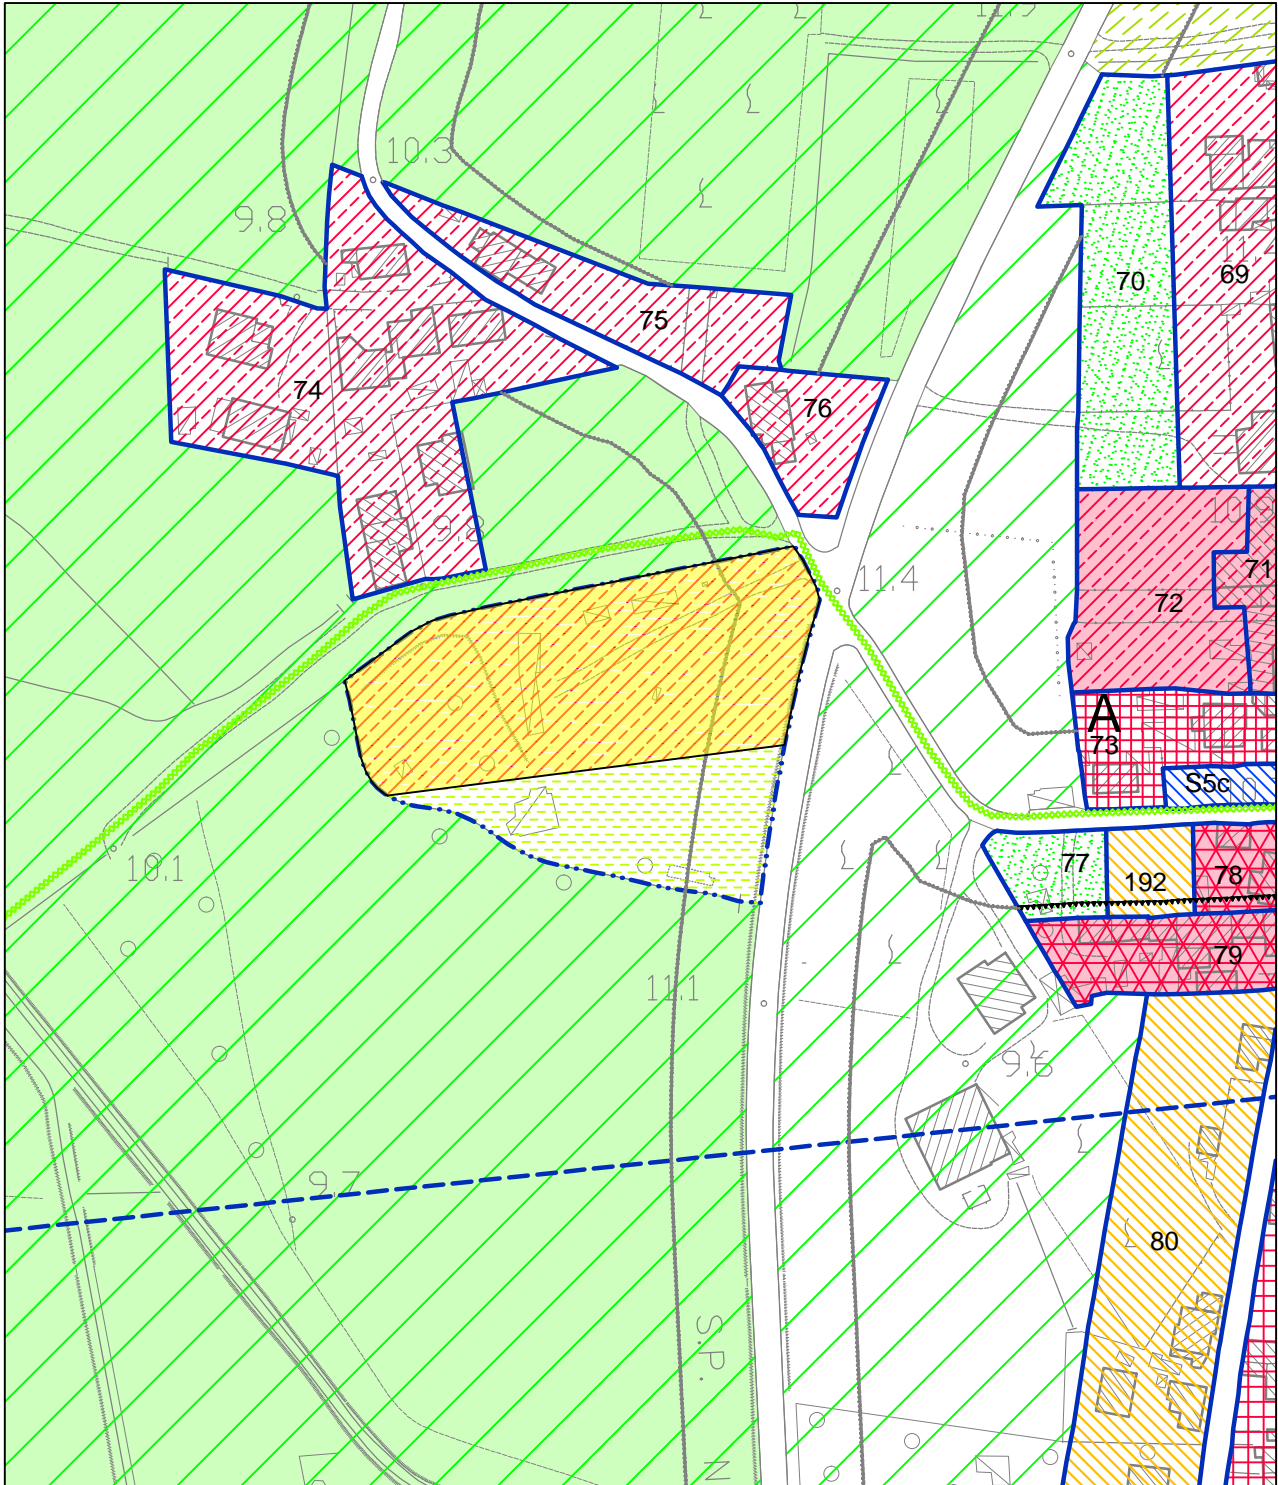

Estratto P.R.G.C. approvato con D.P.G.R. n° 0114/Pres dd. 04/04/1997  
Tav. C2 - Zonizzazione


# MODIFICATA

Scala 1:2000

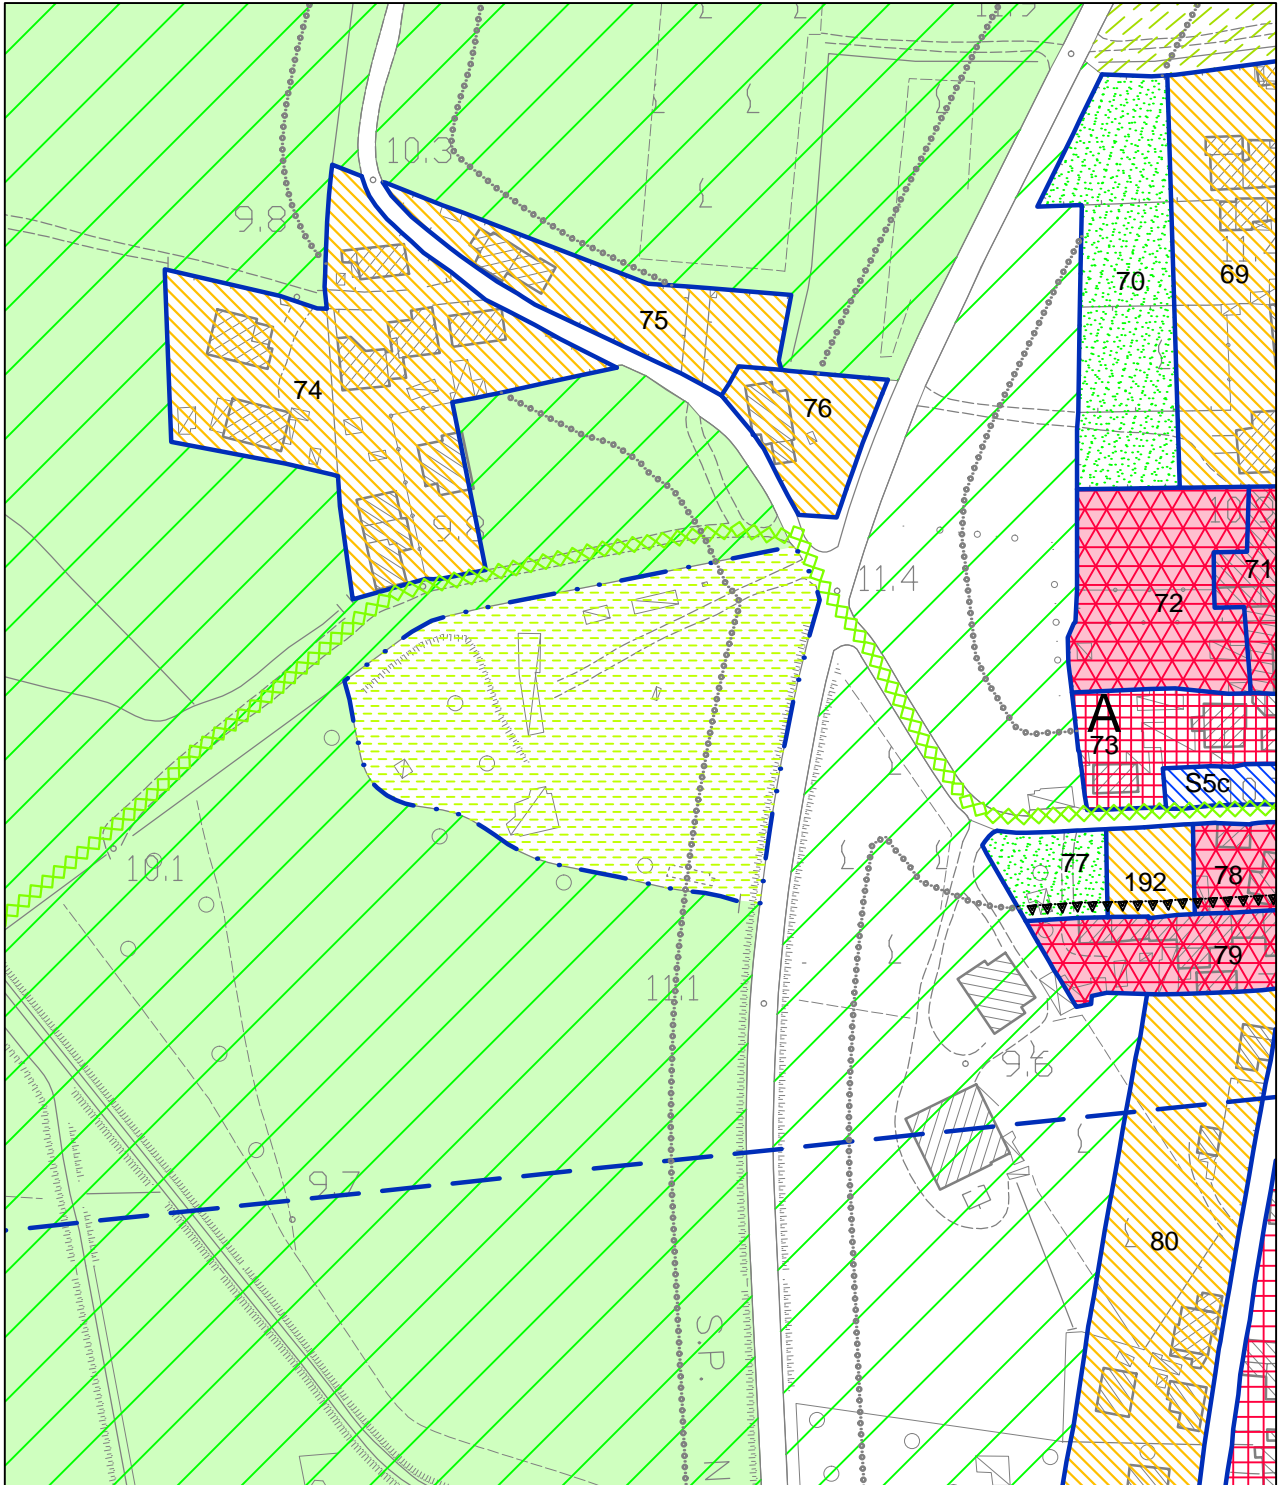


Estratto P.R.G.C. approvato con D.P.G.R. n° 0114/Pres dd. 04/04/1997

Tav. C1 - Zonizzazione


 **Da Zona omogenea B1t  
a Zona omogenea E/FS**

Scala 1:5000

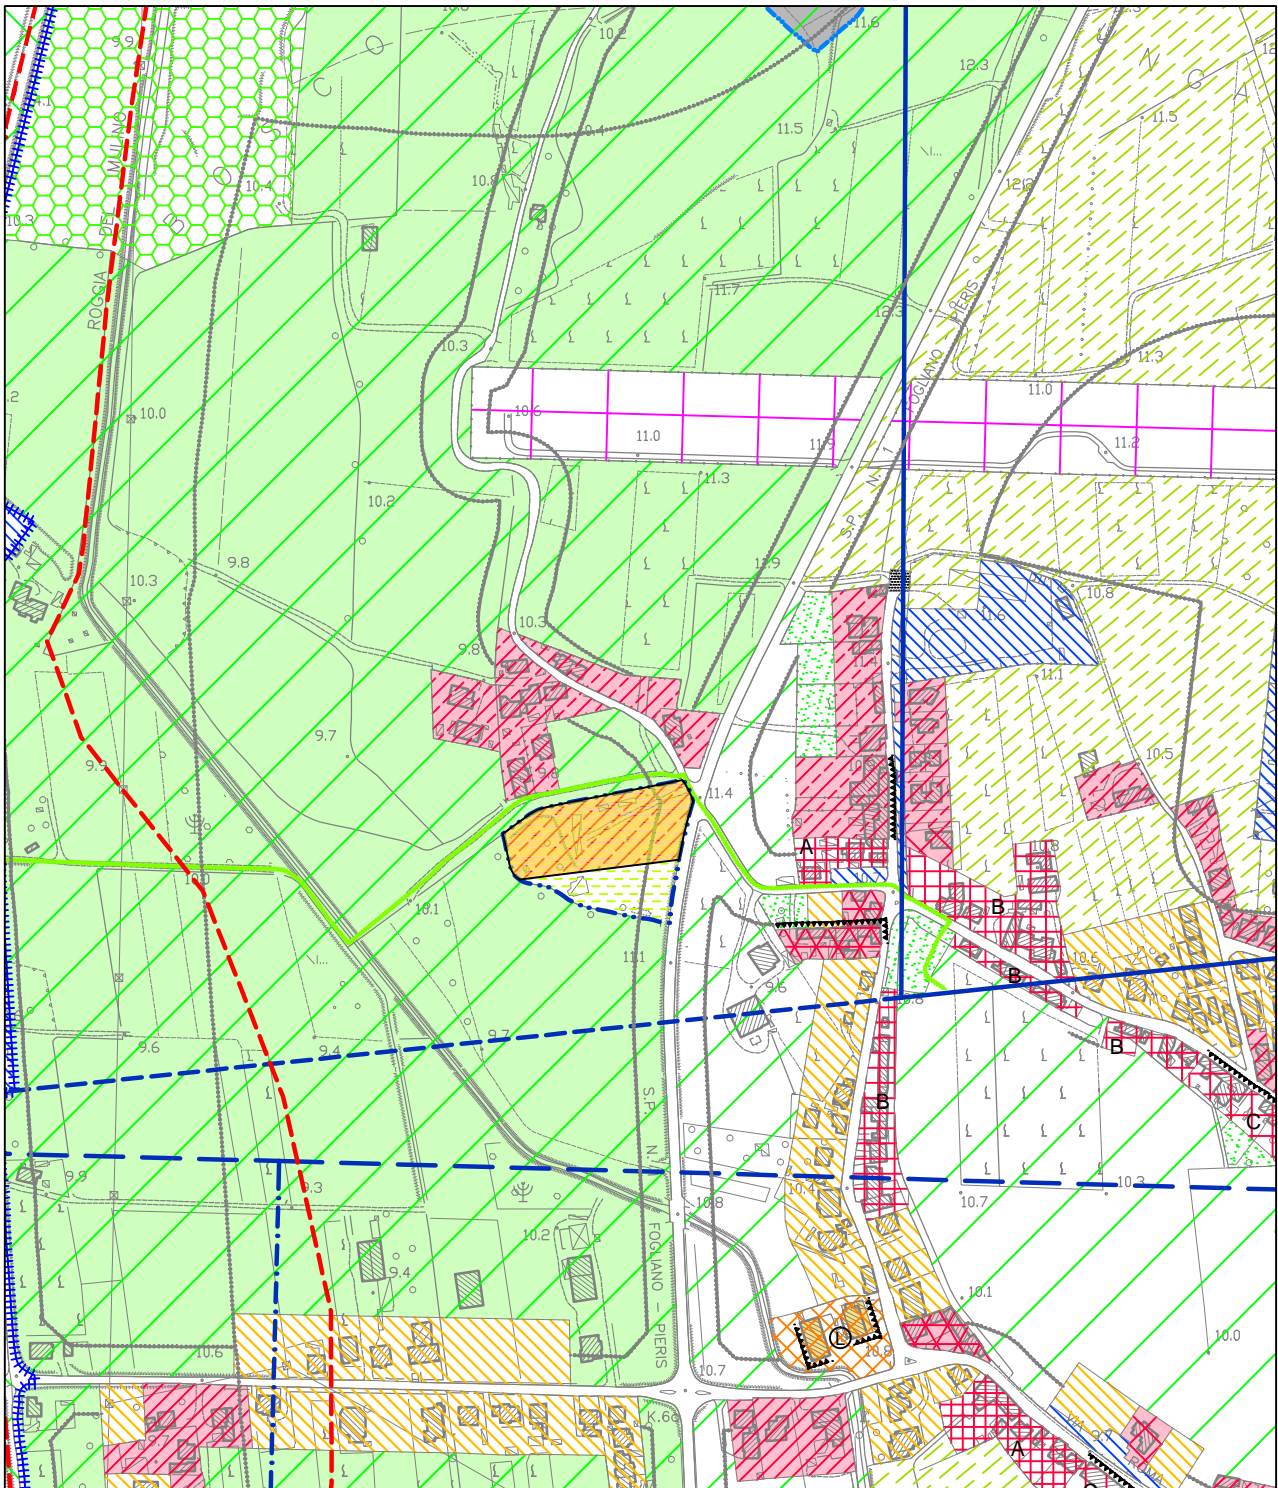

# MODIFICATA

Scala 1:5000

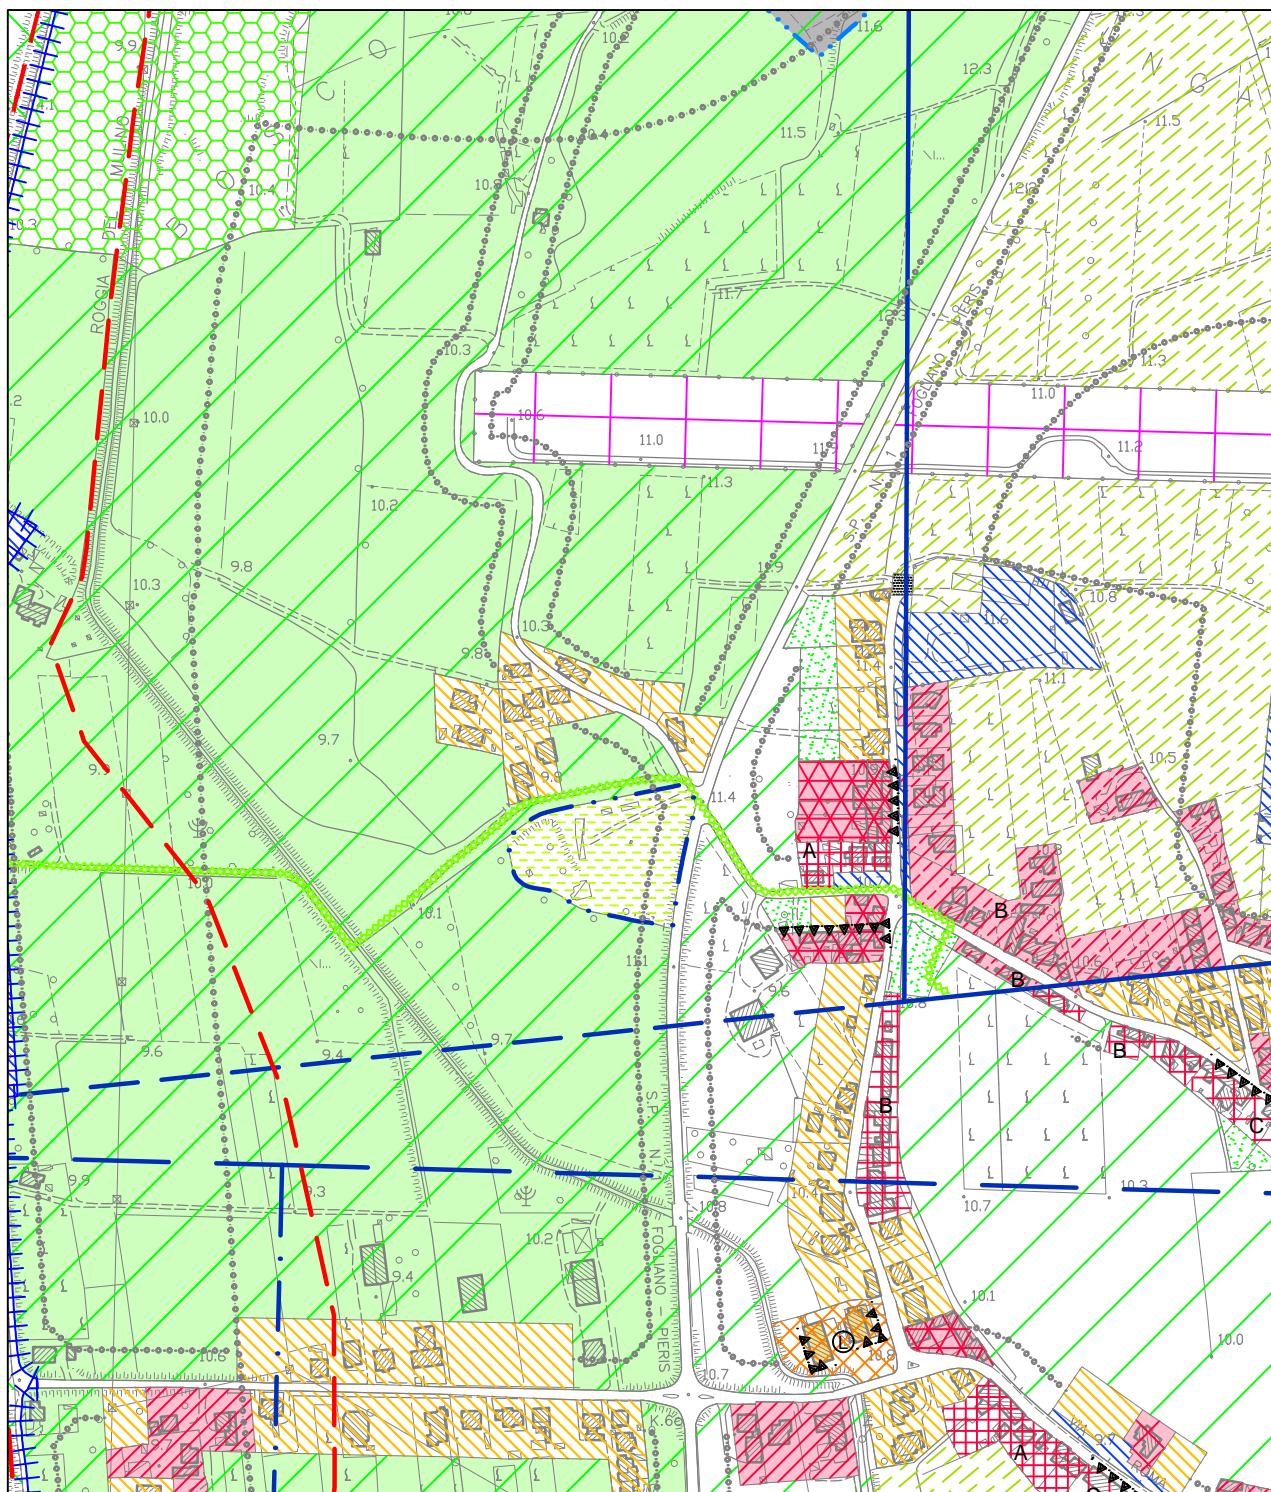


Estratto P.R.G.C. approvato con D.P.G.R. n° 0114/Pres dd. 04/04/1997

Tav. C2 - Zonizzazione


- |   |   |
|---|---|
|  Da Zona omogenea B1b<br>a Zona omogenea B1t |  Da Zona omogenea B1s<br>a Zona omogenea B1t |
|  Da Zona omogenea B2b<br>a Zona omogenea B1t |  Da Zona omogenea B3<br>a Zona omogenea B1t  |

Scala 1:2000

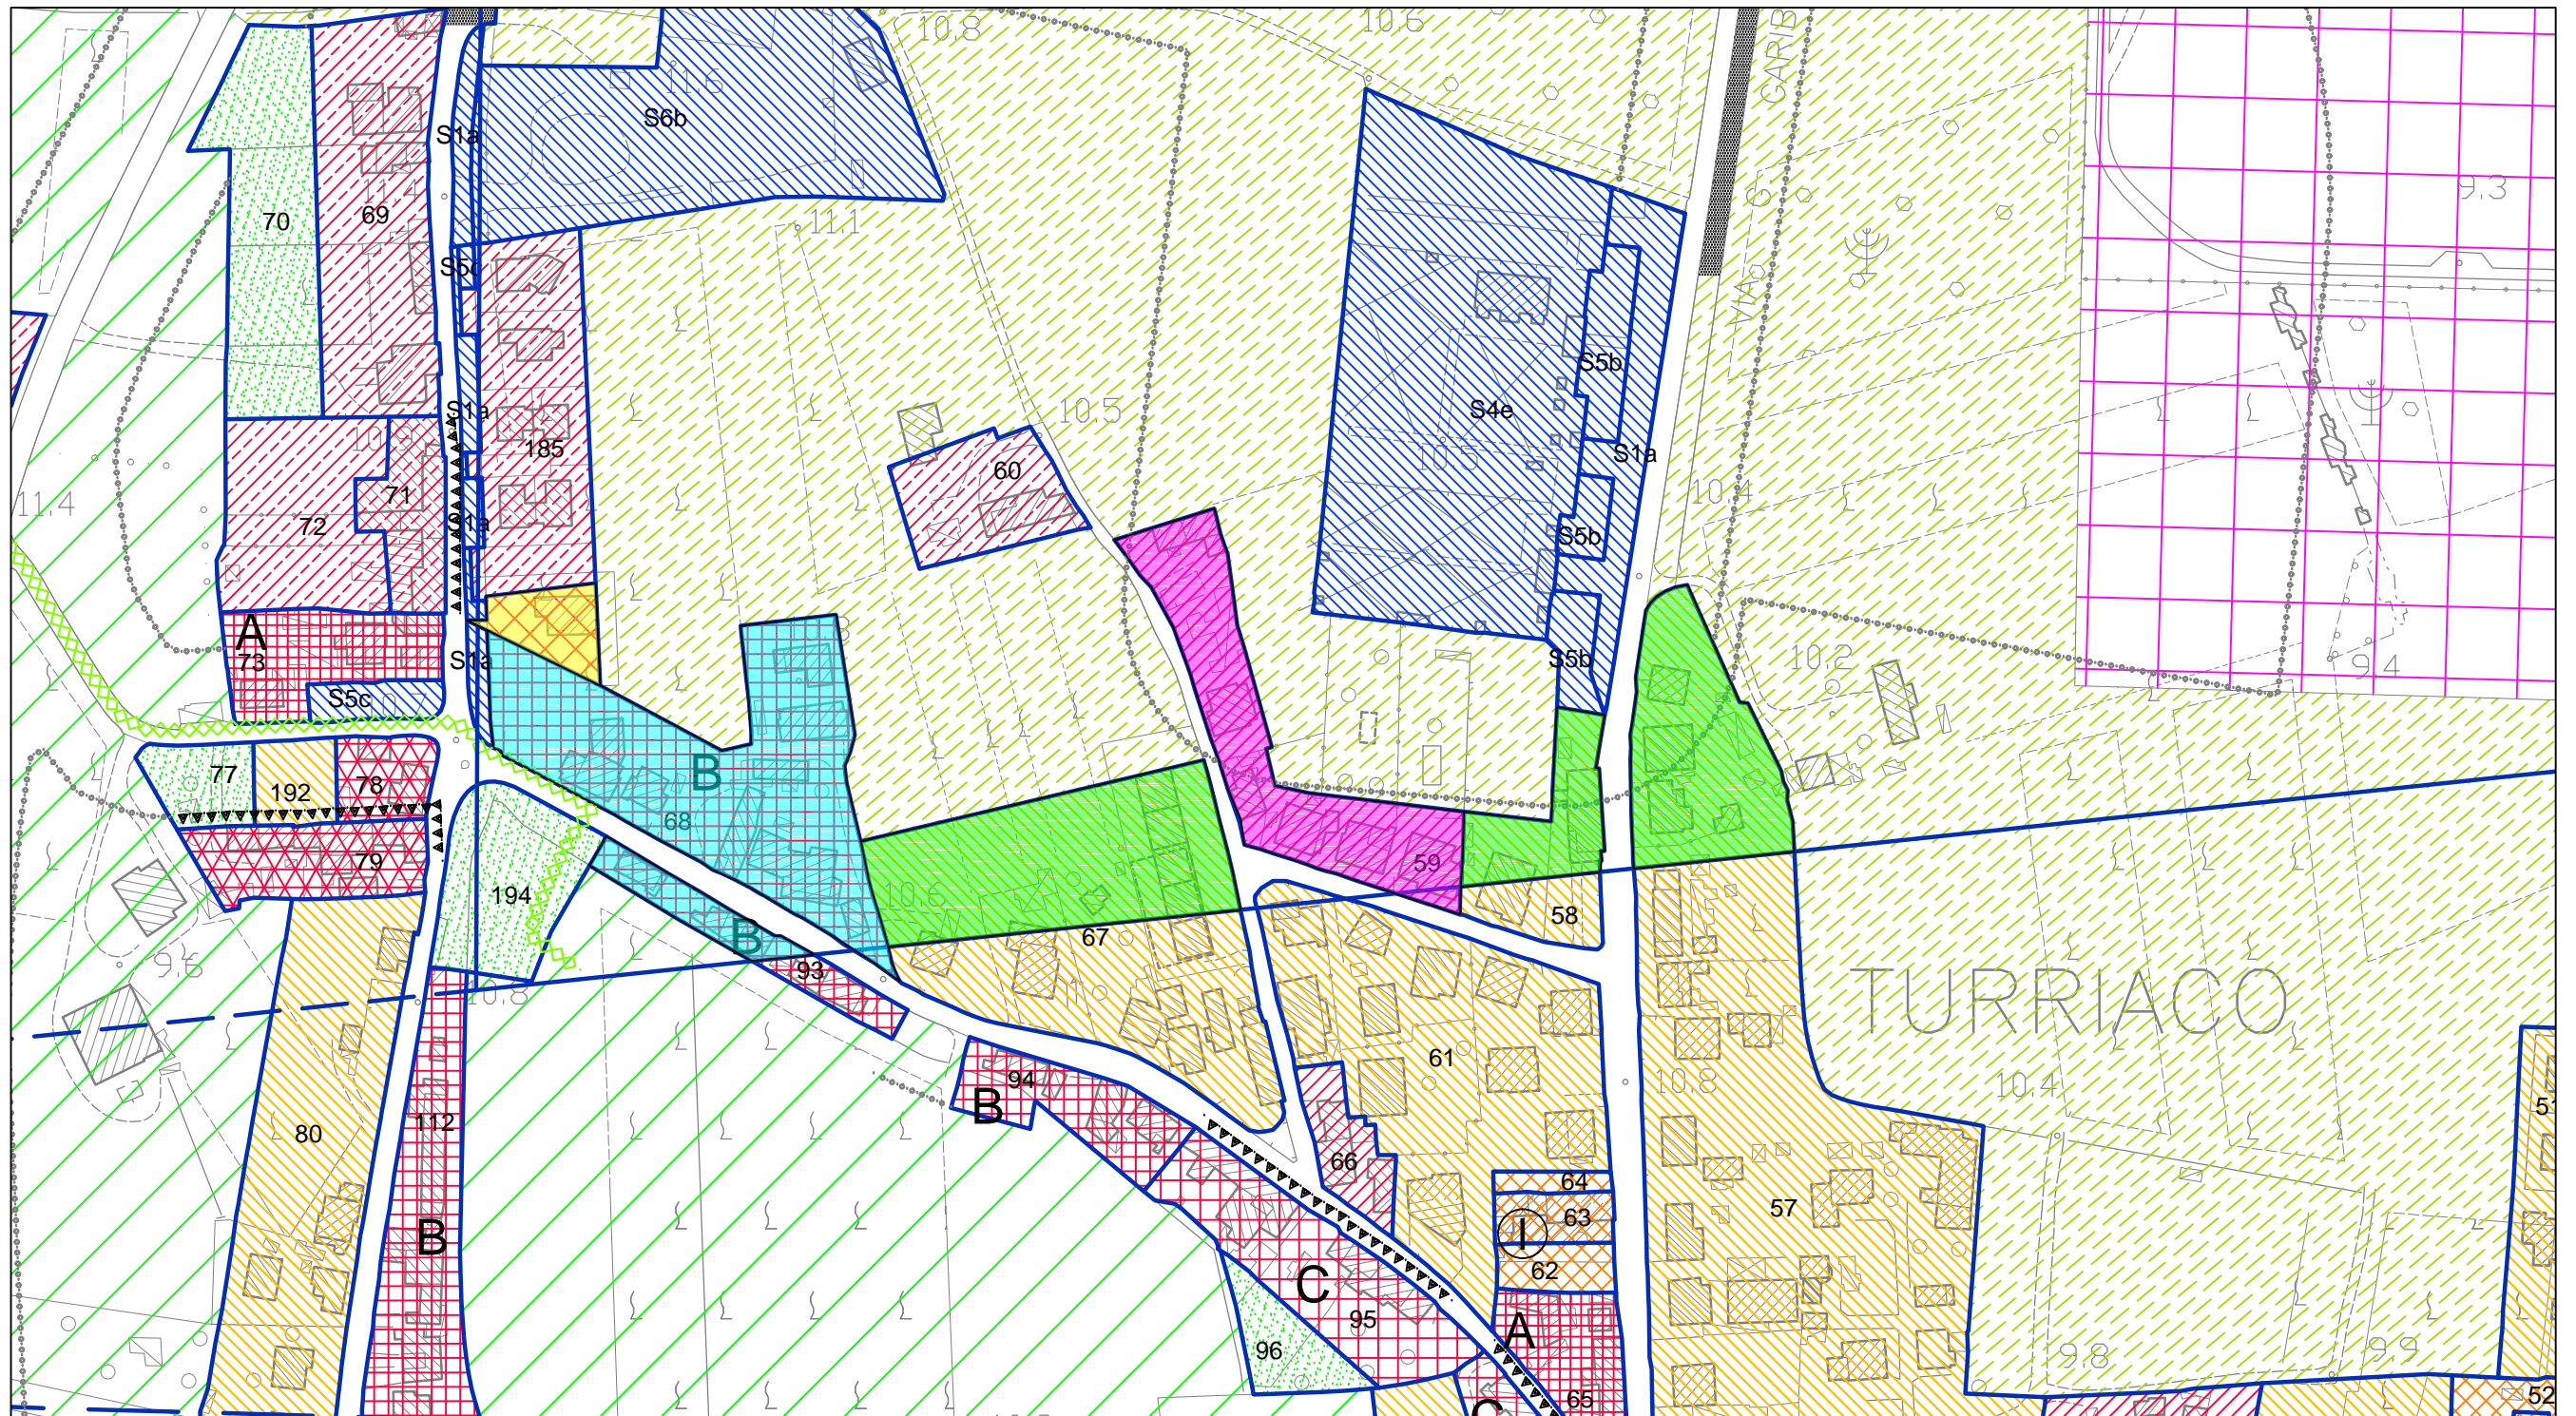





**MODIFICATA**

Scala 1:2000

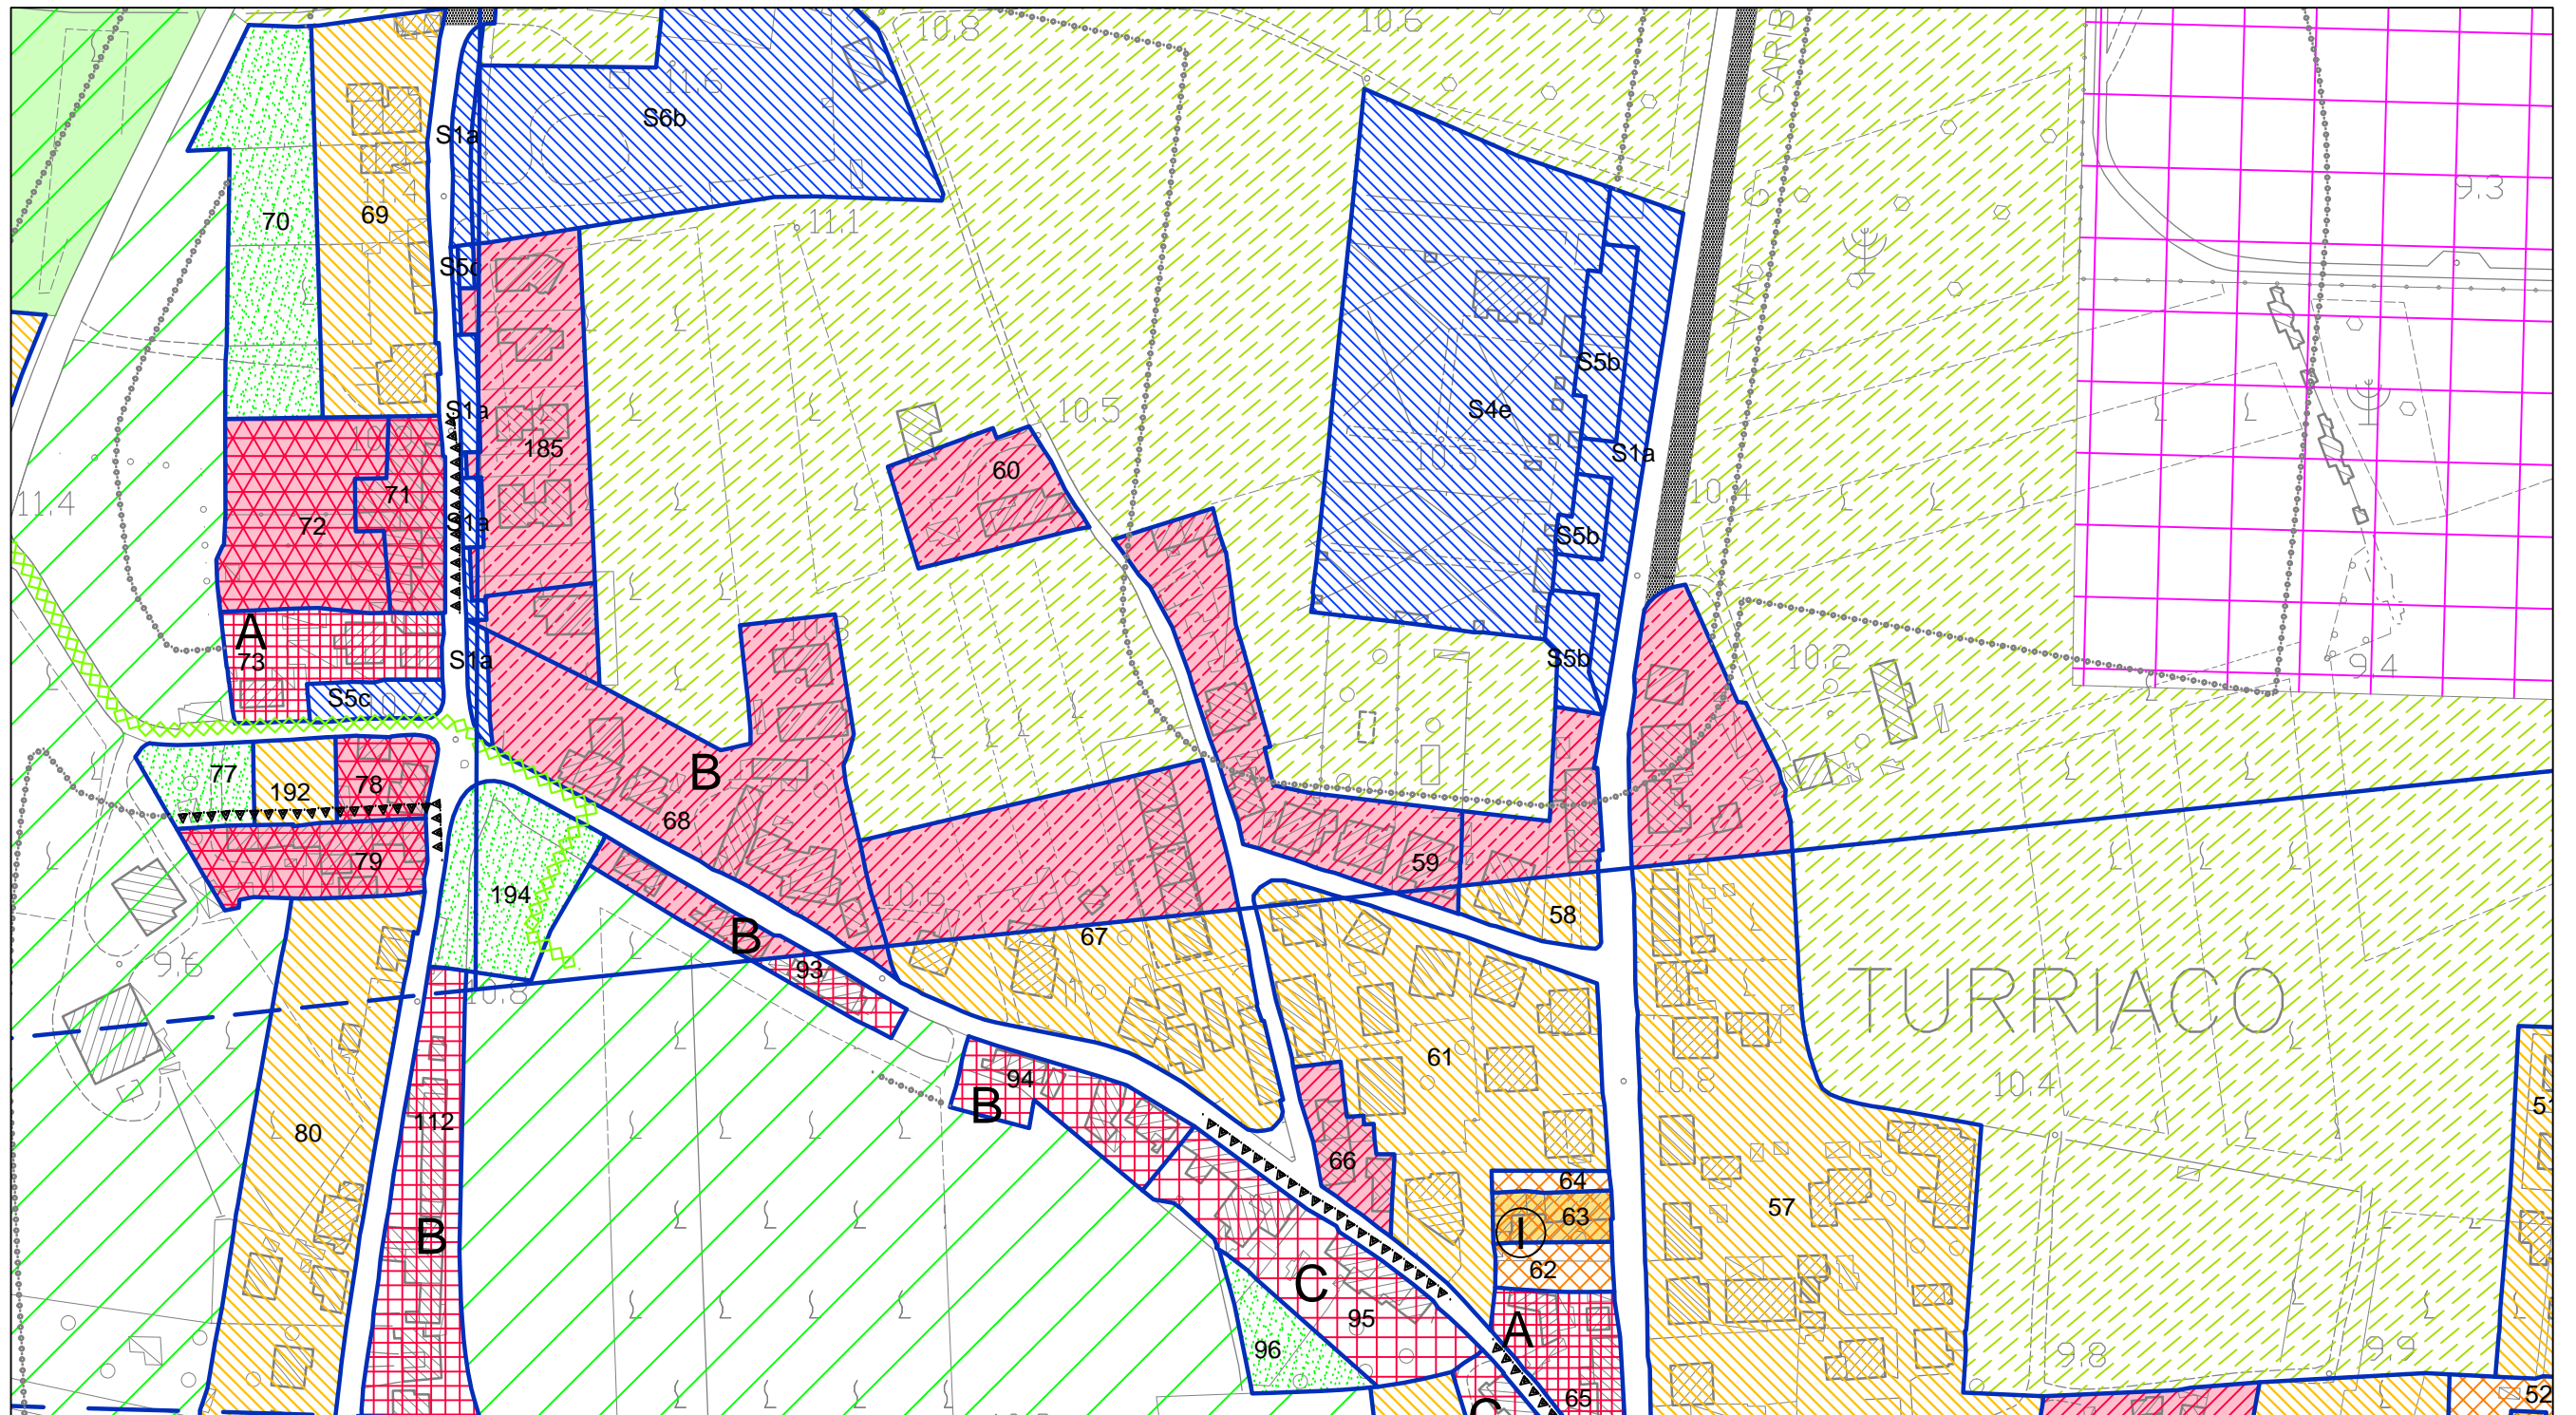


Estratto P.R.G.C. approvato con D.P.G.R. n° 0114/Pres dd. 04/04/1997

Tav. C1 - Zonizzazione

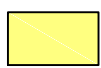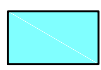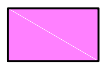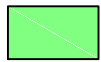-  Da Zona omogenea B1b  
a Zona omogenea B1t
-  Da Zona omogenea B2b  
a Zona omogenea B1t
-  Da Zona omogenea B1s  
a Zona omogenea B1t
-  Da Zona omogenea B3  
a Zona omogenea B1t

Scala 1:5000

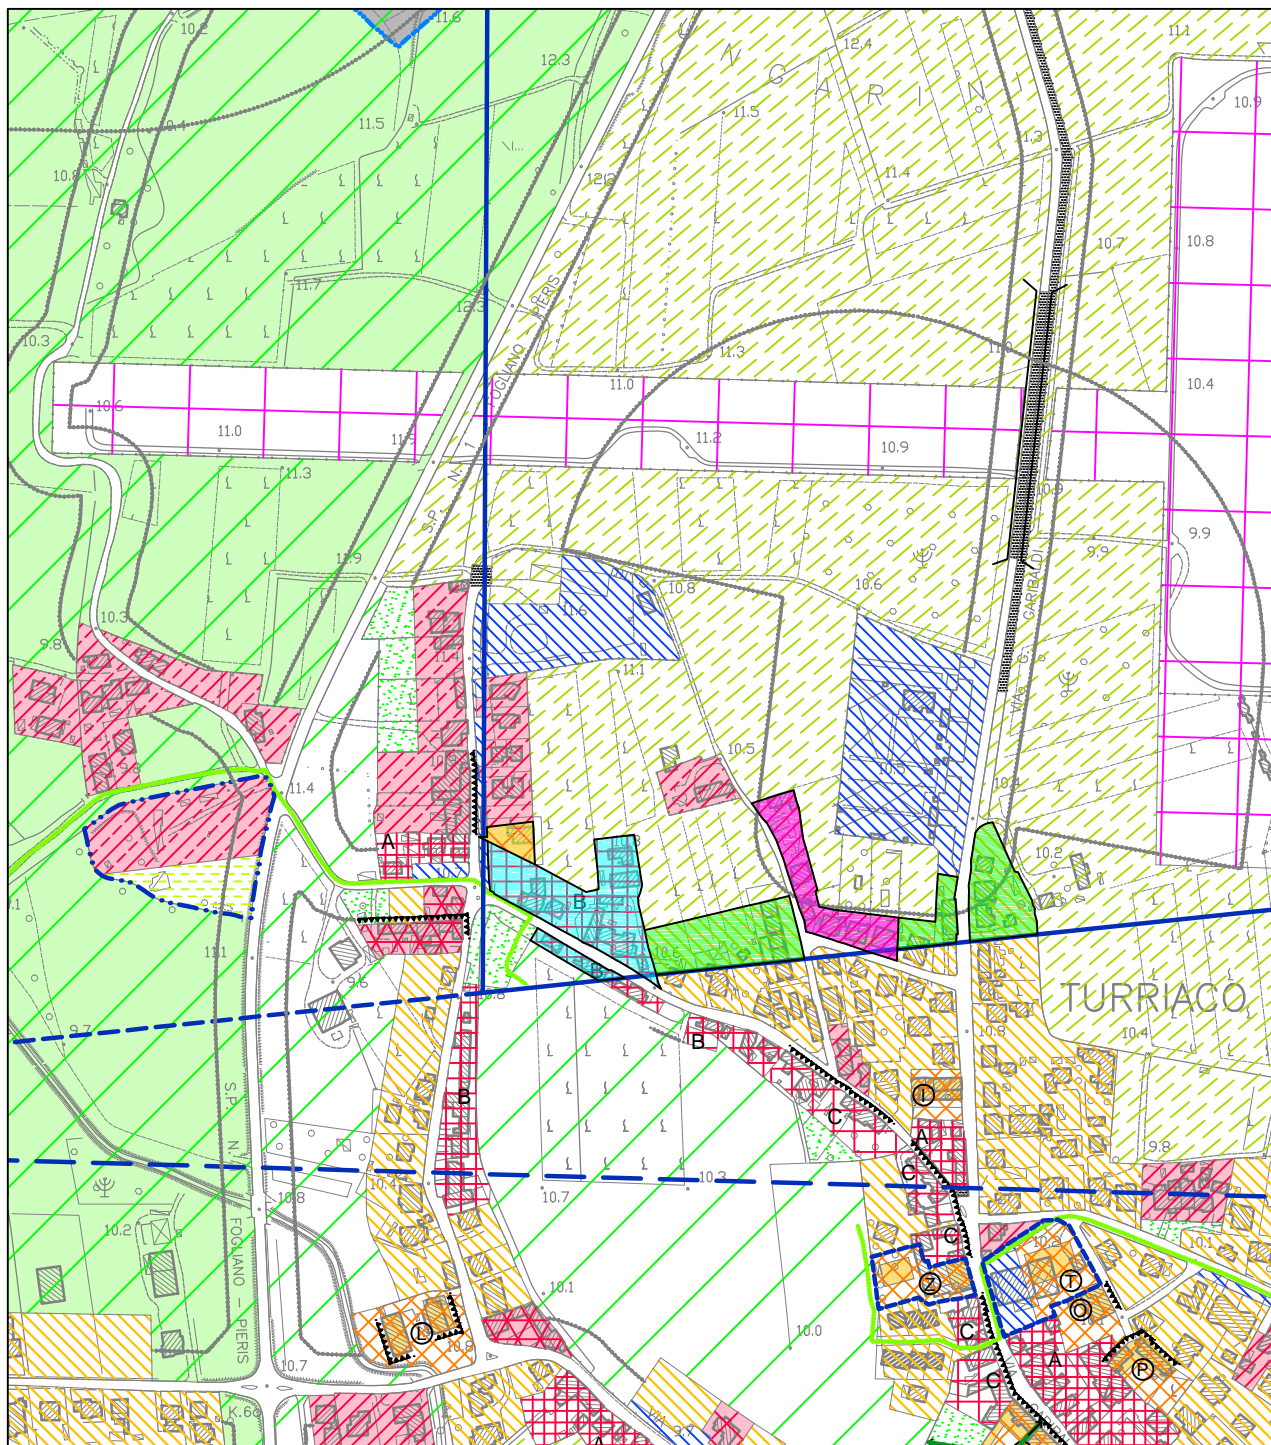

# MODIFICATA

Scala 1:5000

