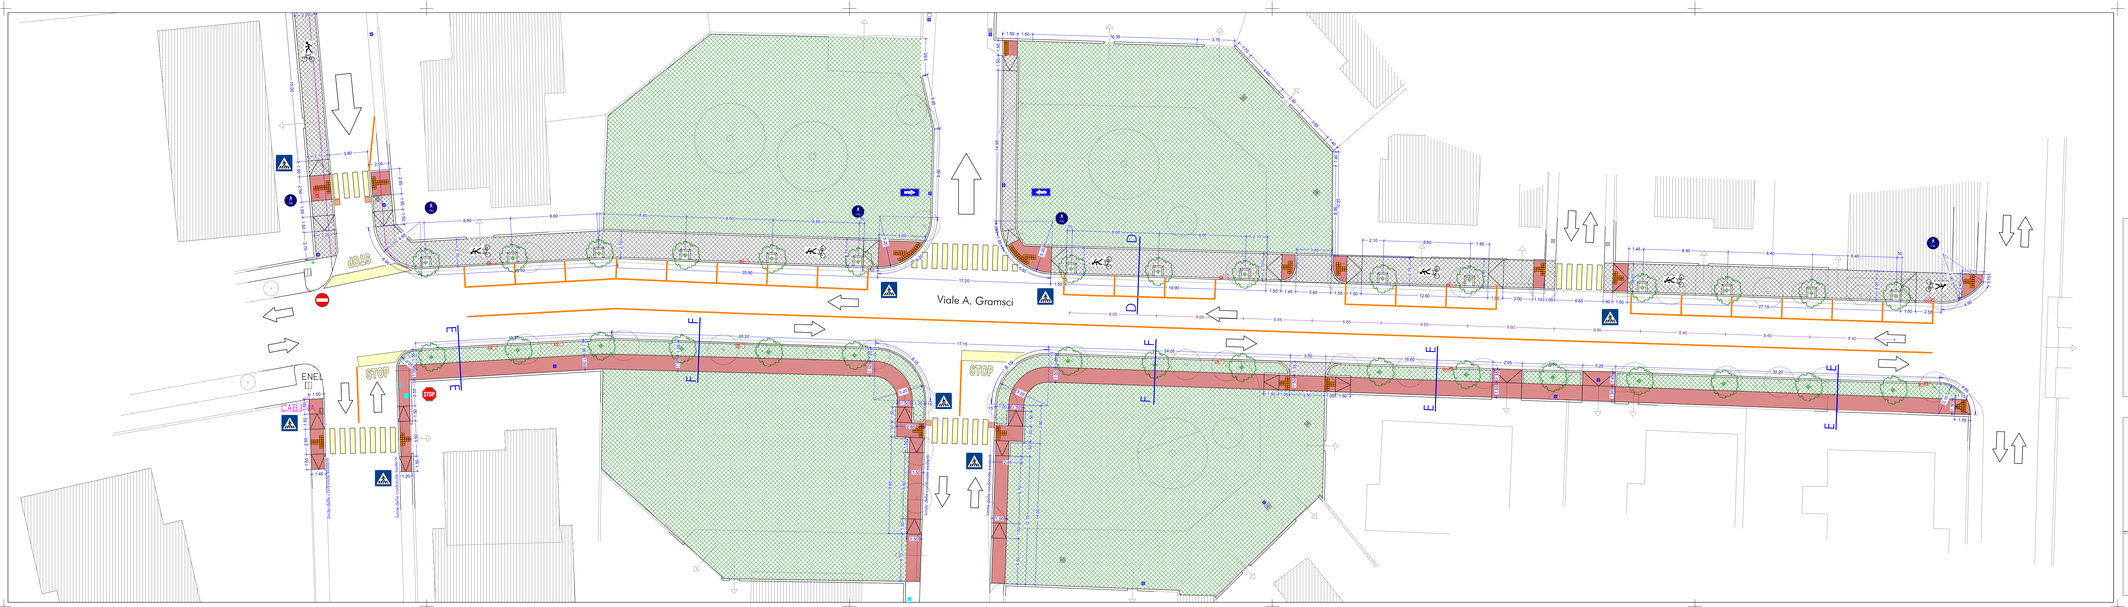

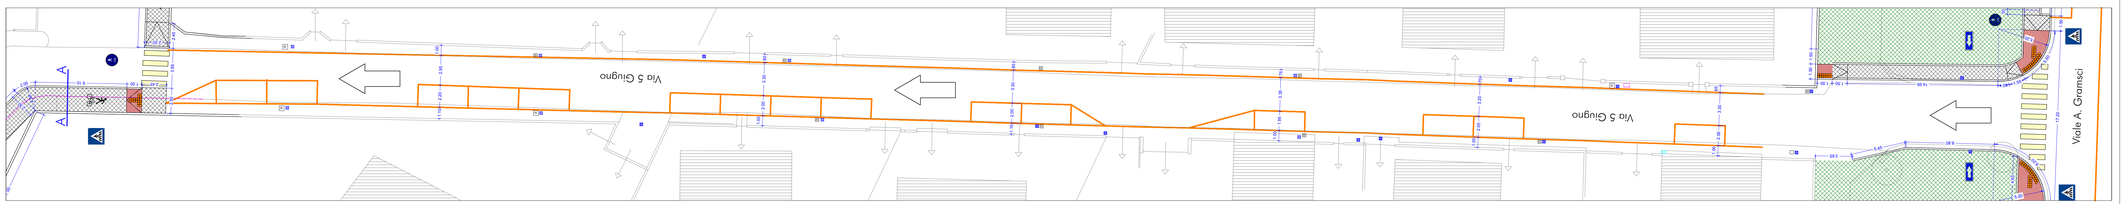

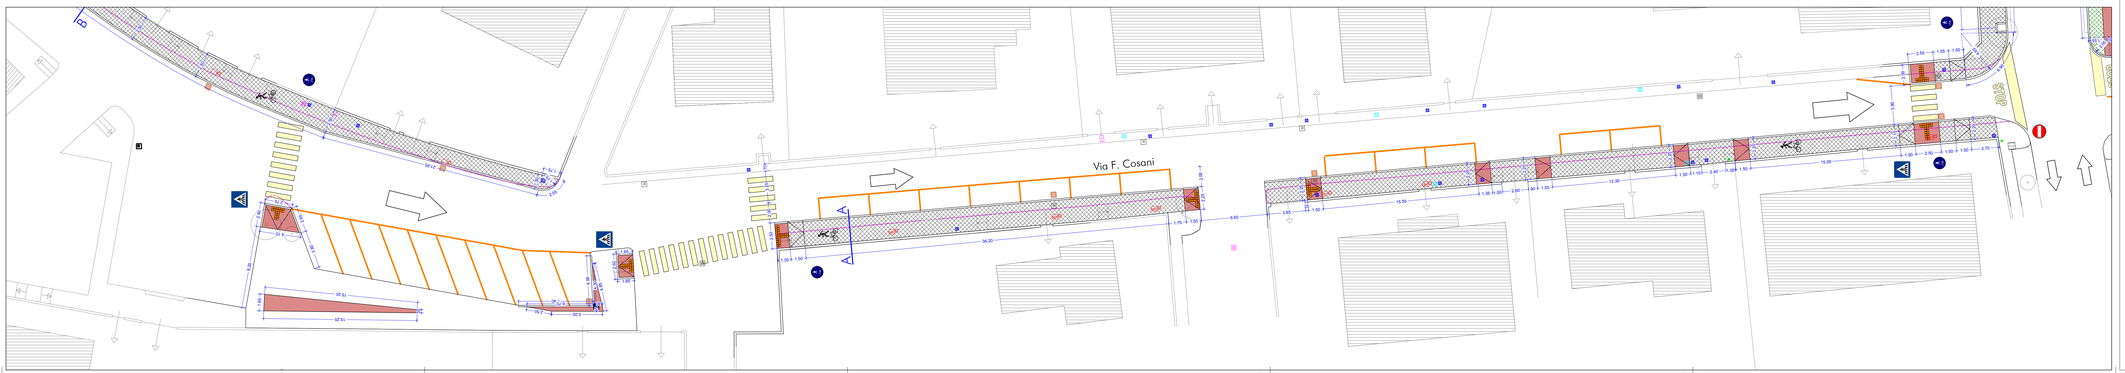

Sezione tipo D-D

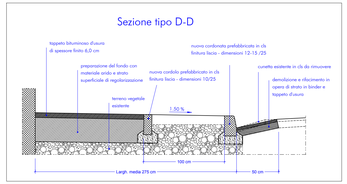

Sezione tipo E-E

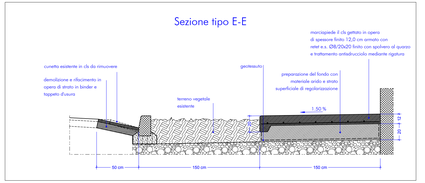

Sezione tipo F-F

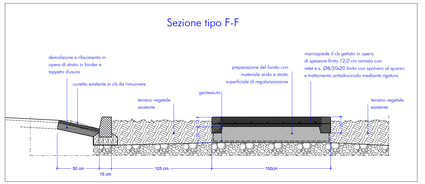

REGIONE FRIULI - VENEZIA GIULIA
PROVINCIA DI GORIZIA
COMUNE DI TURRIACO

LAVORI DI COSTRUZIONE PERCORSI CICLO PEDONALI CON ABBATTIMENTO BARRIERE ARCHITETTONICHE IN VIALE GRAMSCI, VIA COSANI, VIA 5 GIUGNO

PROGETTISTA RESPONSABILE DEL PROCEDIMENTO:	ing. Alessio Venturini arch. Bruno Cucit
COLLABORATORI: INTERNI ALL'AMMINISTRAZIONE	geom. Rolando Fabbi Susanna Colovatti
ESTERNI ALL'AMMINISTRAZIONE RILIEVO PSC	geom. Daniele Pacorig ing. Alessio Venturini

APPROVAZIONE

PROGETTO ESECUTIVO	SCALA:	1:200
	DATA:	31/07/2017
	REV:	
	COD:	
DETTAGLIO V.LE A. GRAMSCI - F.COSANI	TAV:	A.02