



Area S
Aree per servizi ed attrezzature di interesse collettivo

S1a - Parcheggi di relazione	S4a - Cimitero
S1b - Parcheggi di interscambio	S5a - Verde di connettivo
S2a - Edifici per il culto	S5b - Verde di arredo urbano
S2b - Edifici amministrativi locali	S5c - Nucleo elementare di verde
S2c - Centro civico e sociale	S5d - Verde di quartiere
S2d - Biblioteca	S5f - Attrezzature per lo sport e spettacoli all'aperto
S3b - Scuola Materna	S6a - Impianti tecnologici di servizi a rete
S3c - Scuola Elementare	S6b - Magazzini comunali
S4d - Attrezzature sanitarie di base	

ESTRATTO DI PRGC

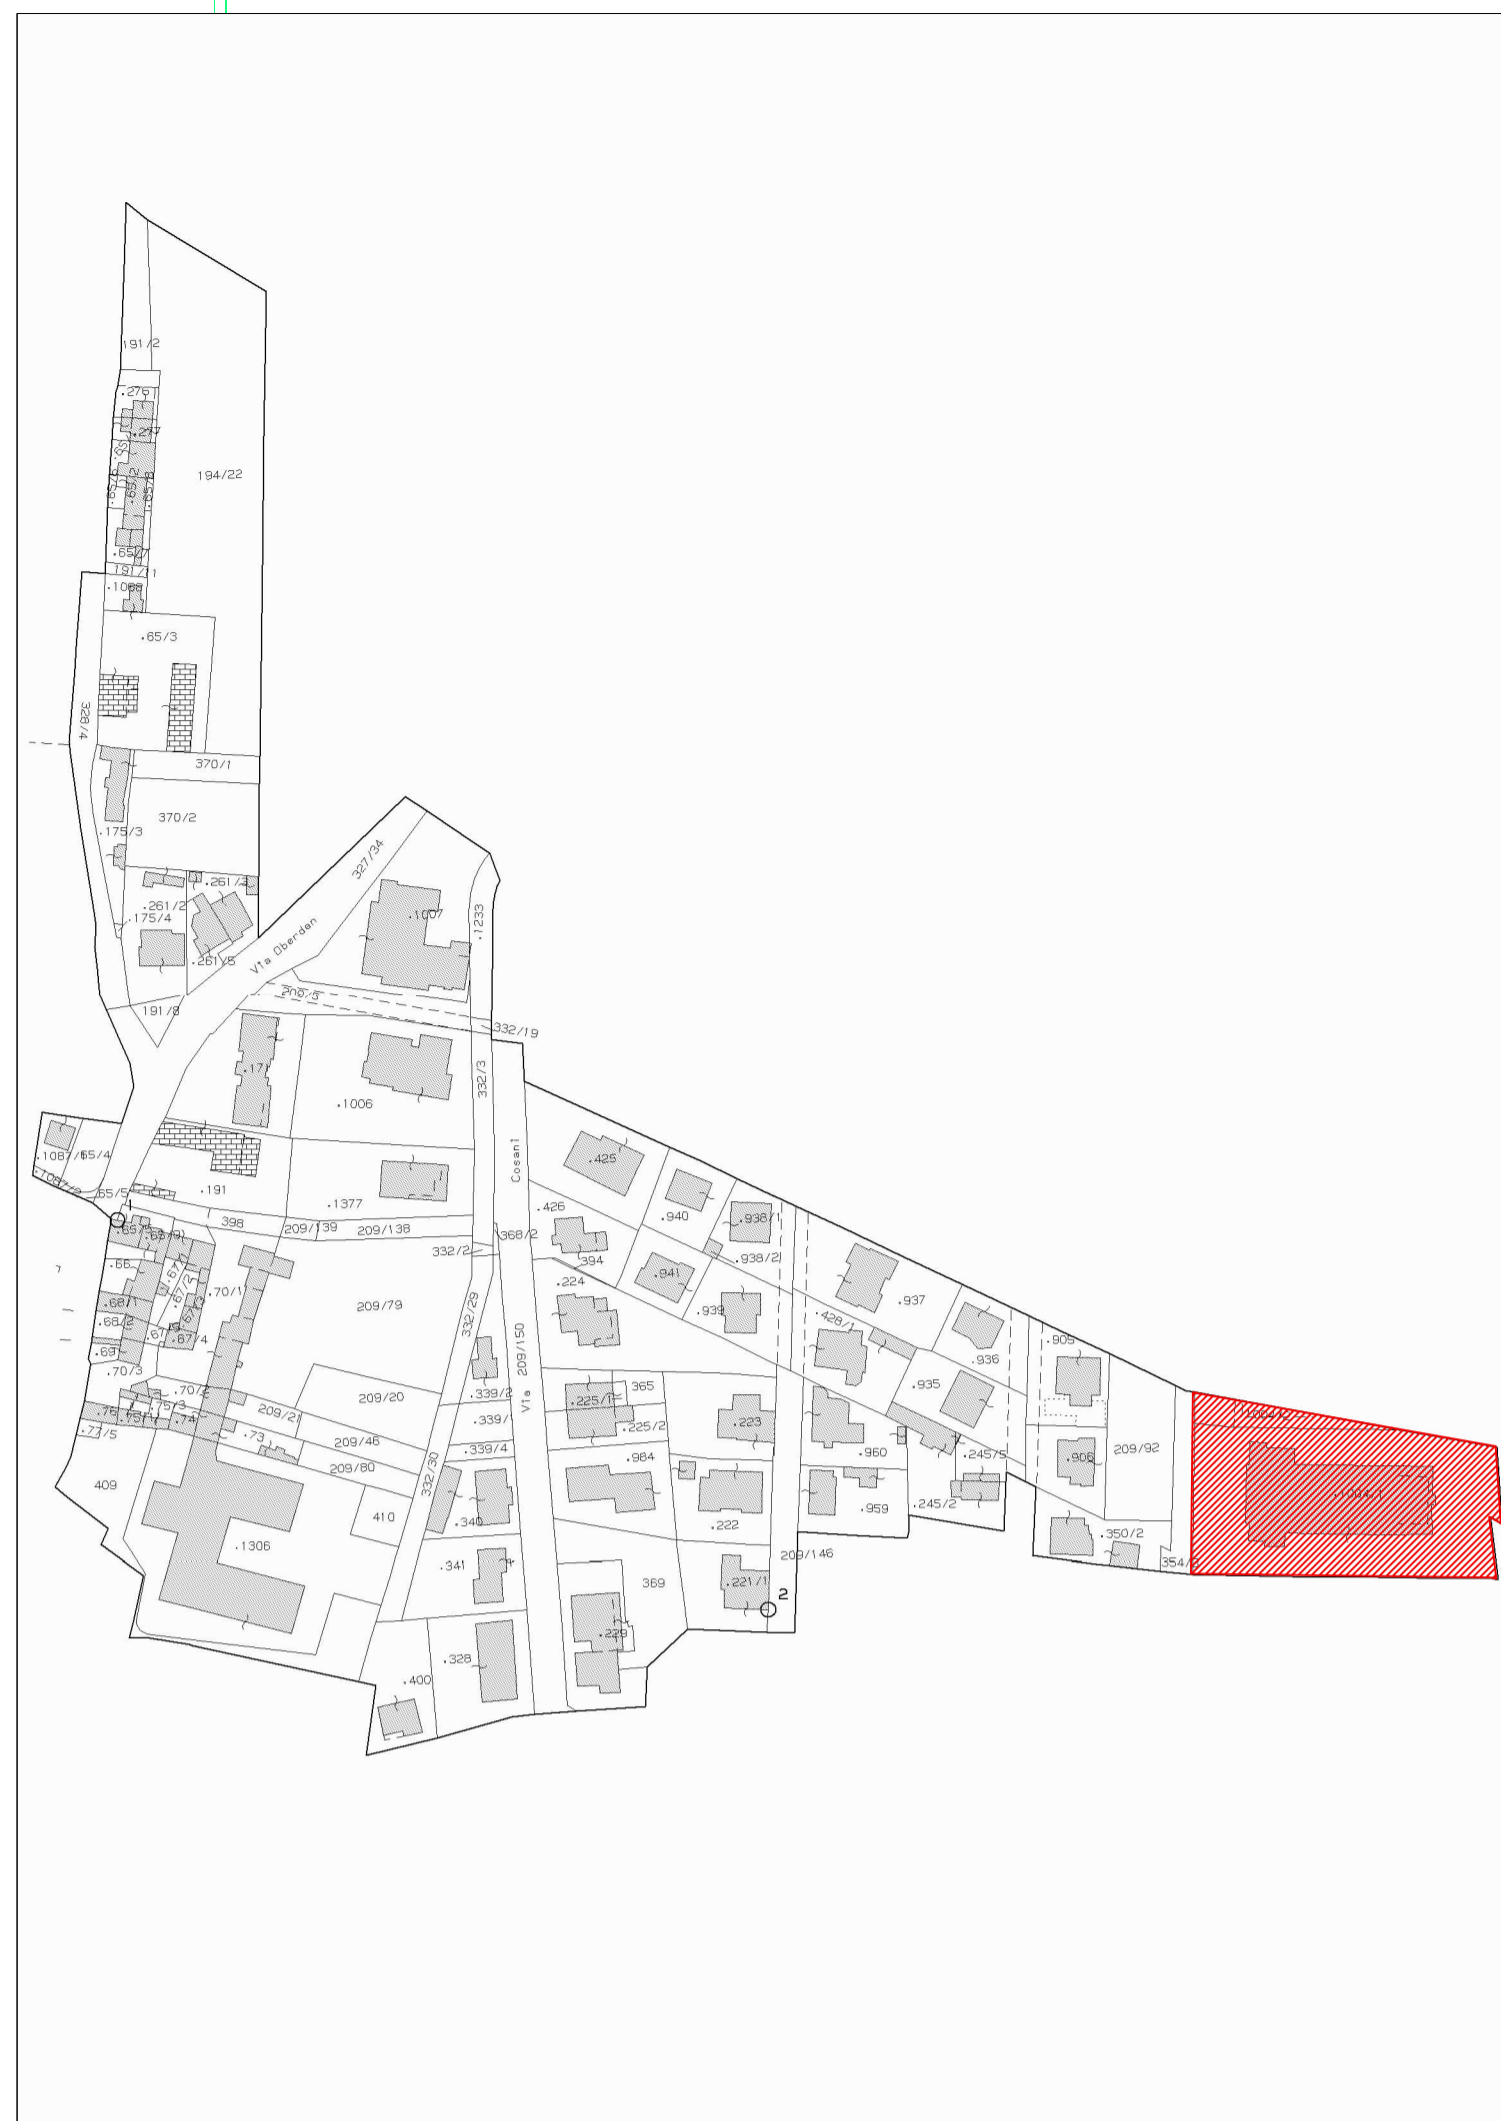

ESTRATTO DI MAPPA CATASTALE

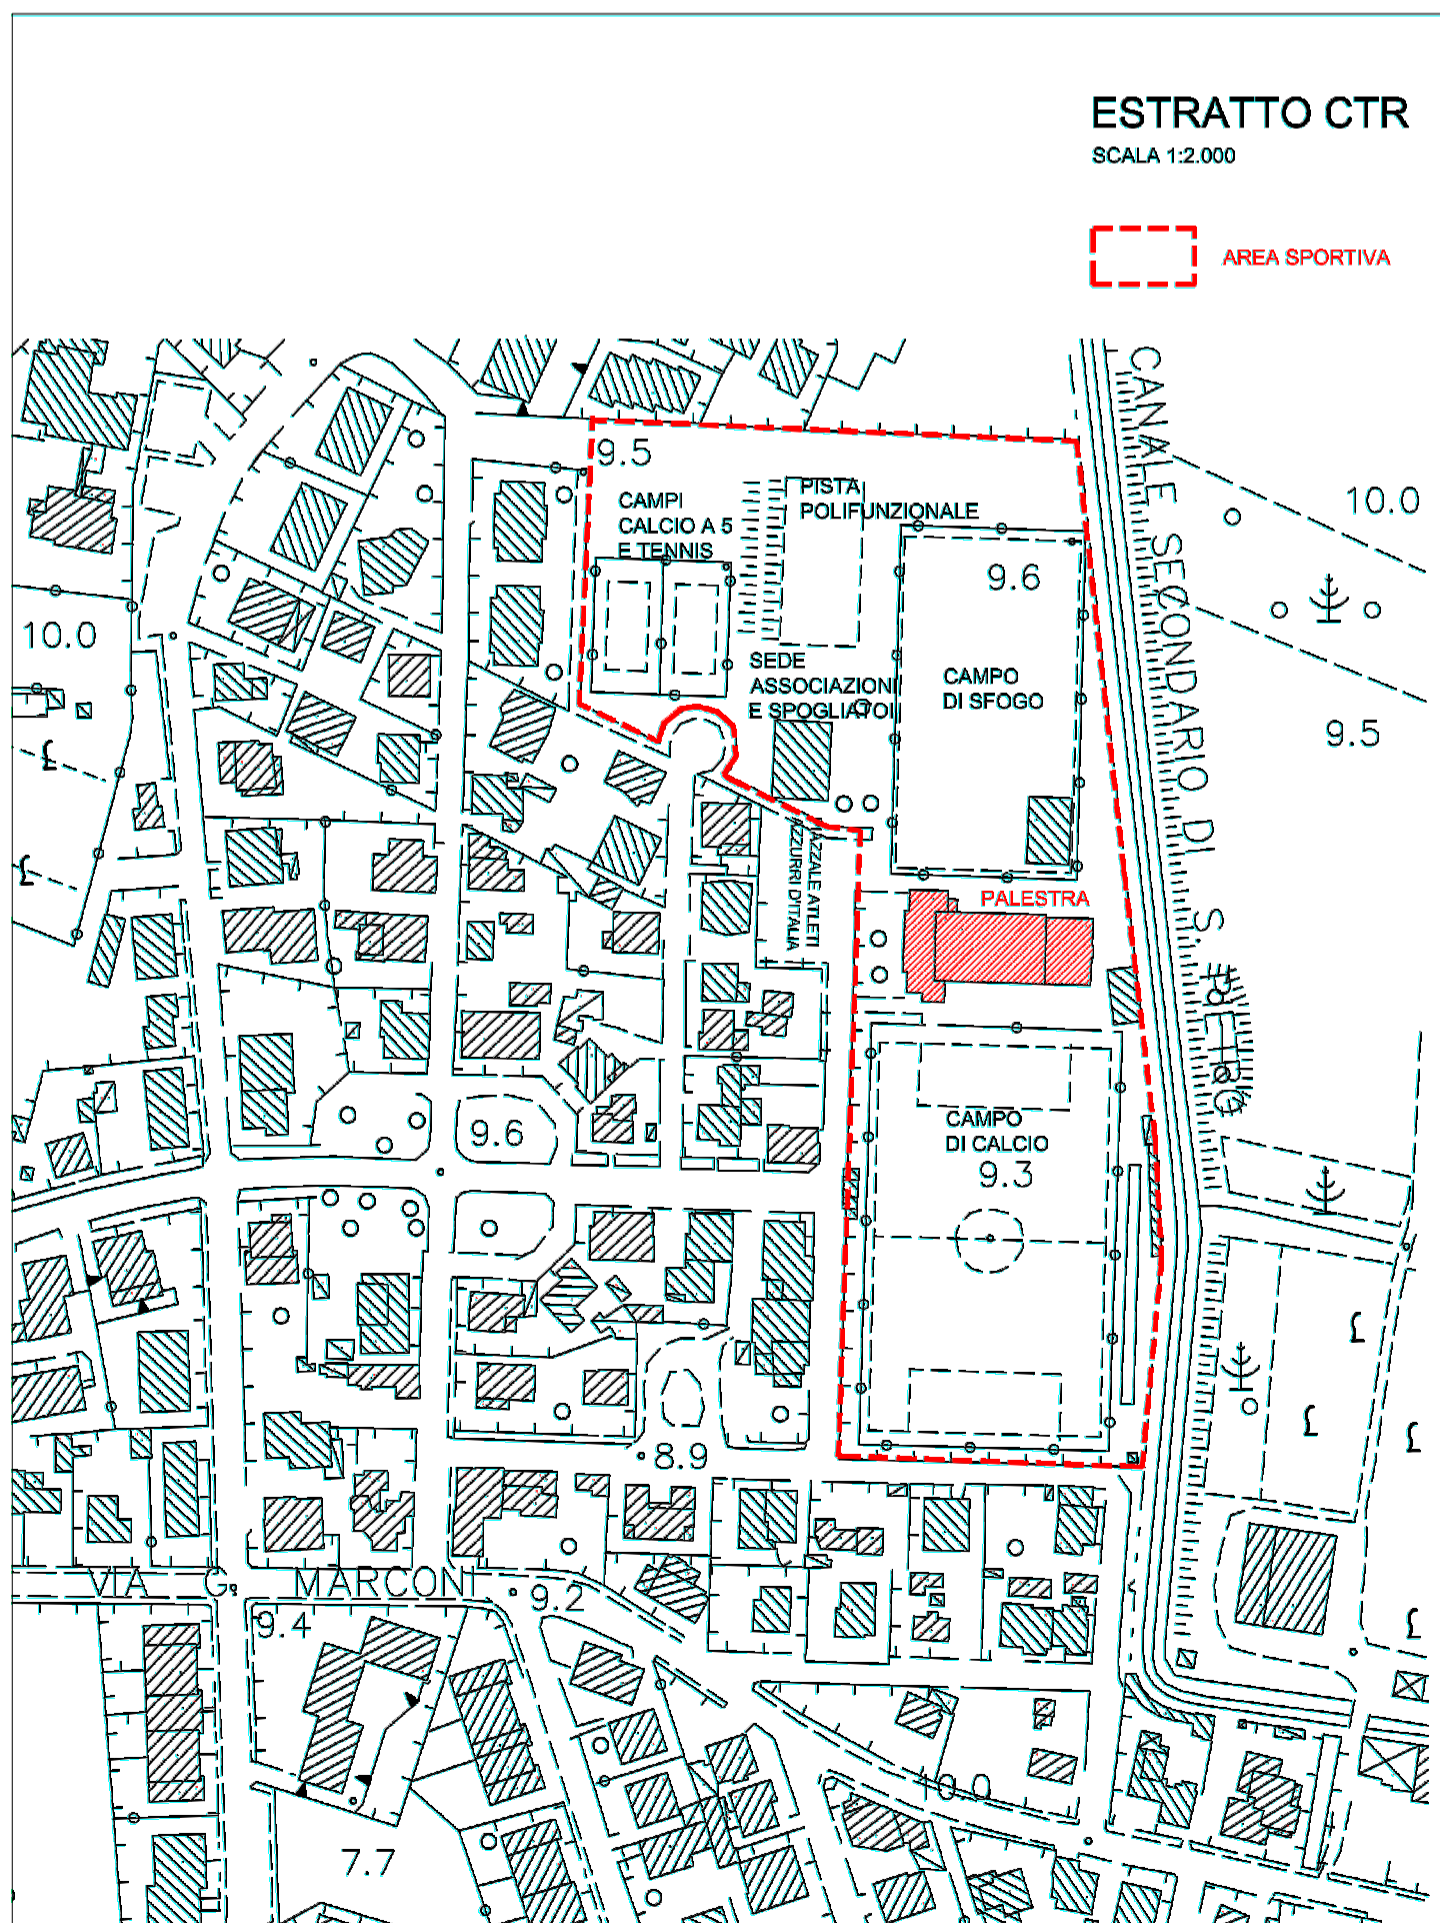

ESTRATTO DI CTR



ORTOFOTO

 AZIENDA CON SISTEMA QUALITÀ CERTIFICATO NORMA UNI EN ISO 9001:2008 CERT. SISTEMI N. 1102/2008	localizzazione	tavola
	REGIONE FRIULI VENEZIA GIULIA PROVINCIA DI GORIZIA COMUNE DI TURRIACO	A.01
 UFFICIO TECNICO COMUNE DI TURRIACO arch. Bruno Cucit (RUP) geom. Rolando Fabbi sig.ra Susanna Colovetti	committente	
	AMMINISTRAZIONE COMUNALE DI TURRIACO	
lavoro AMPLIAMENTO E ADEGUAMENTO SPOGLIATOI E TRIBUNE PALESTRA COMUNALE PROGETTO DEFINITIVO	oggetti	scala 1:2000
	INQUADRAMENTO URBANISTICO ESTRATTO PRGC - ESTRATTO MAPPA CATASTALE ESTRATTO CTR - ORTOFOTO	
	responsabile di progetto PROGETTAZIONE GENERALE E COORDINAMENTO Ing. Maurizio Casoni	gruppo di progettazione PROGETTO ARCHITETTONICO arch. Bruno Cucit (U.T. Comune) Ing. Marco Giordani PROGETTO STRUTTURALE Ing. Tiberio Altirir PROGETTO IMPIANTISTICO Ing. Maurizio Casoni SICUREZZA arch. Pier Nicola Camier
Sede Via Montereale n. 10/C 33170 Pordenone Telefono 0434-21085 Telefax 0434-520336 E-mail info@cooprogetti.it	collaborazione e aspetti specialistici	
C.G.I.A. PN 19501 P.N.A 00170010936	data progetto rev. data motivo Novembre 2015	riferimenti redatto MR controll. FLC archivio 1686D_TA01_R0.dwg