



PROSPETTO SUD

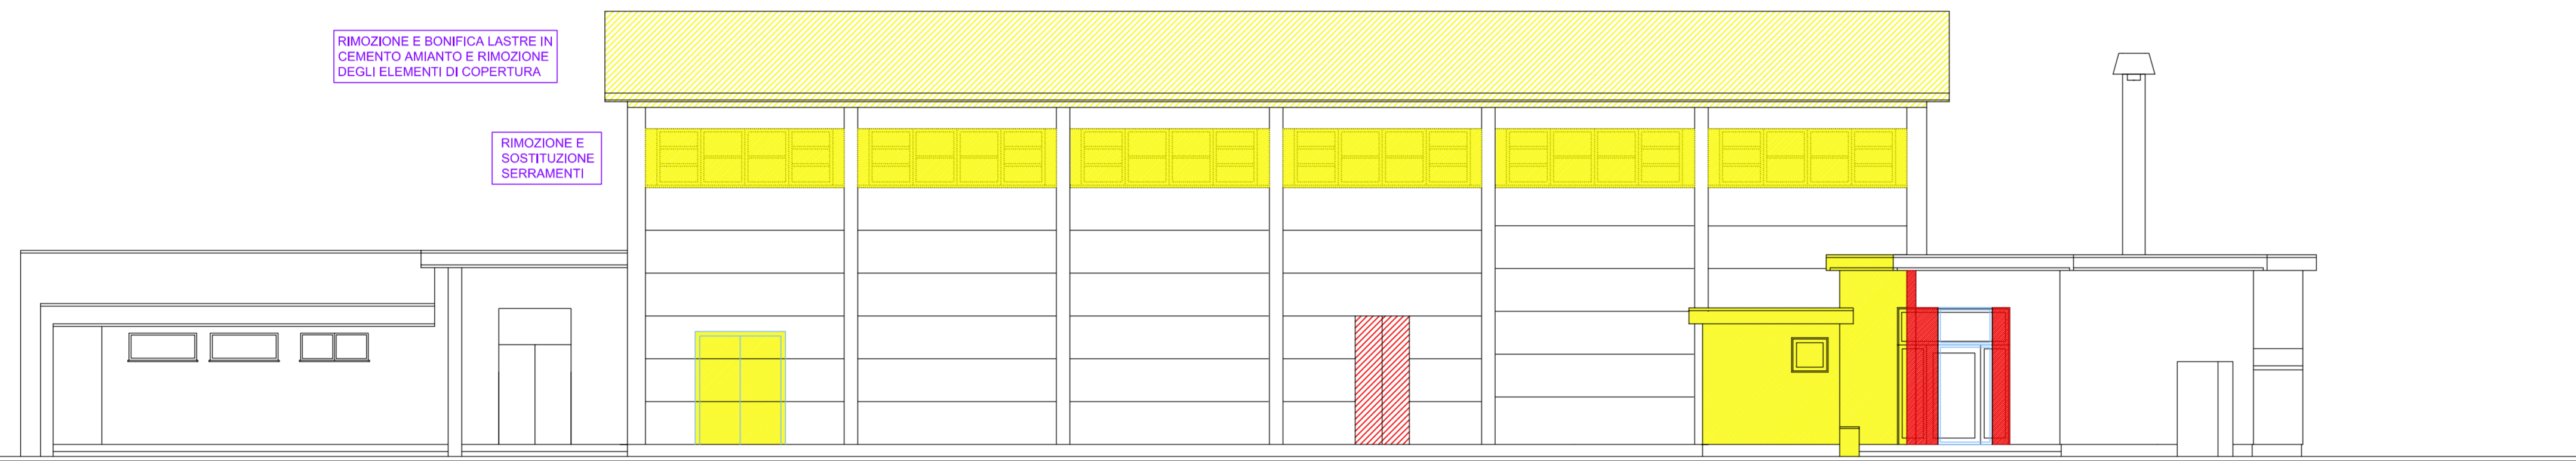

PROSPETTO NORD

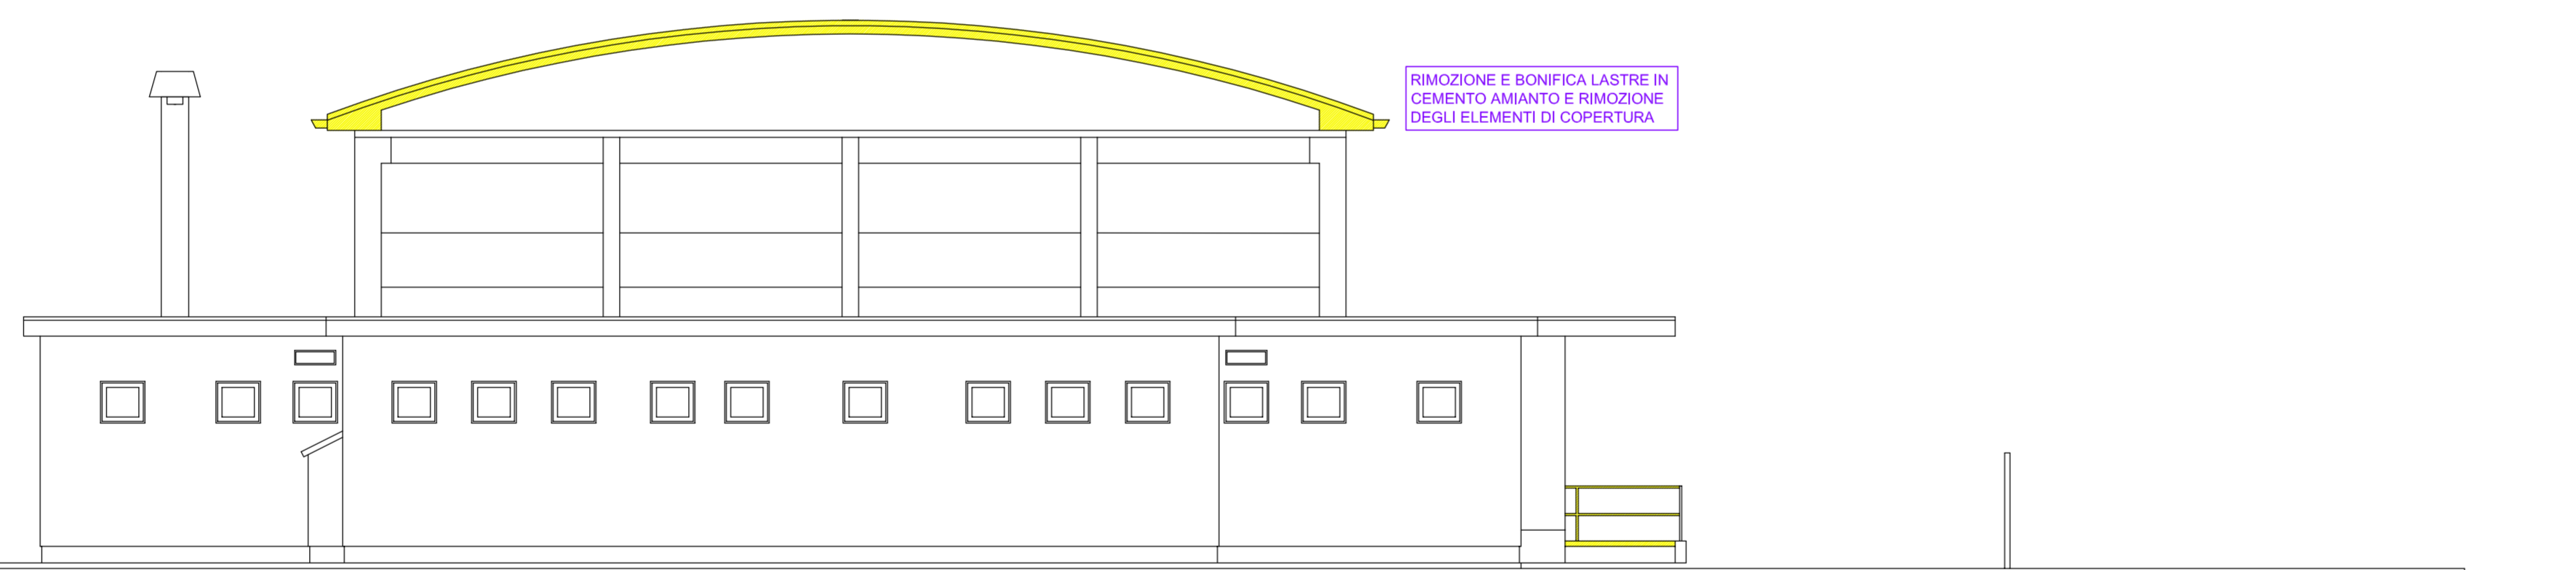

PROSPETTO OVEST



PROSPETTO EST

SEZIONE A - A

REGIONE FRIULI - VENEZIA GIULIA  
 PROVINCIA DI GORIZIA  
 COMUNE DI TURRIACO



AMPLIAMENTO E ADEGUAMENTO  
 SPOGLIATOI E TRIBUNE  
 PALESTRA COMUNALE

PROGETTISTA E R.U.P. : arch. Bruno Cucit

COLLABORATORI INTERNI ALL'AMMINISTRAZIONE : geom. Rolando Fabbi  
 Susanna Colovatti

COLLABORATORI ESTERNI : ing. Maurizio Casoni



PROGETTO PRELIMINARE

STATO DI FATTO

PROSPETTI E SEZIONE AA - DEMOLIZIONI

SCALA:	1:100
DATA:	Febbraio 2015
REV:	0
COD:	1686P_TA03_R0

T.03