




SEZIONE AA

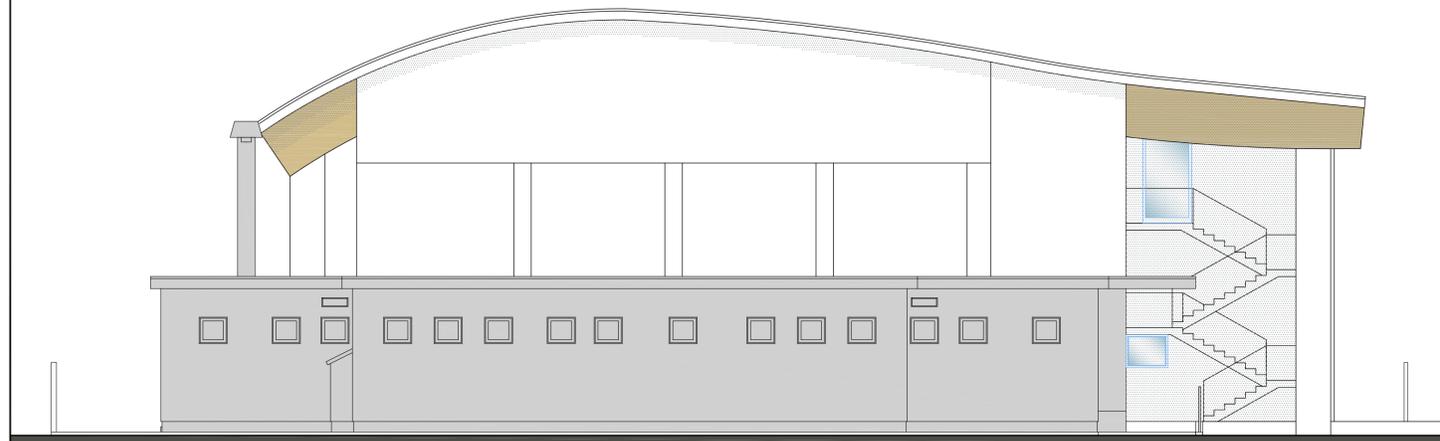


PROSPETTO OVEST

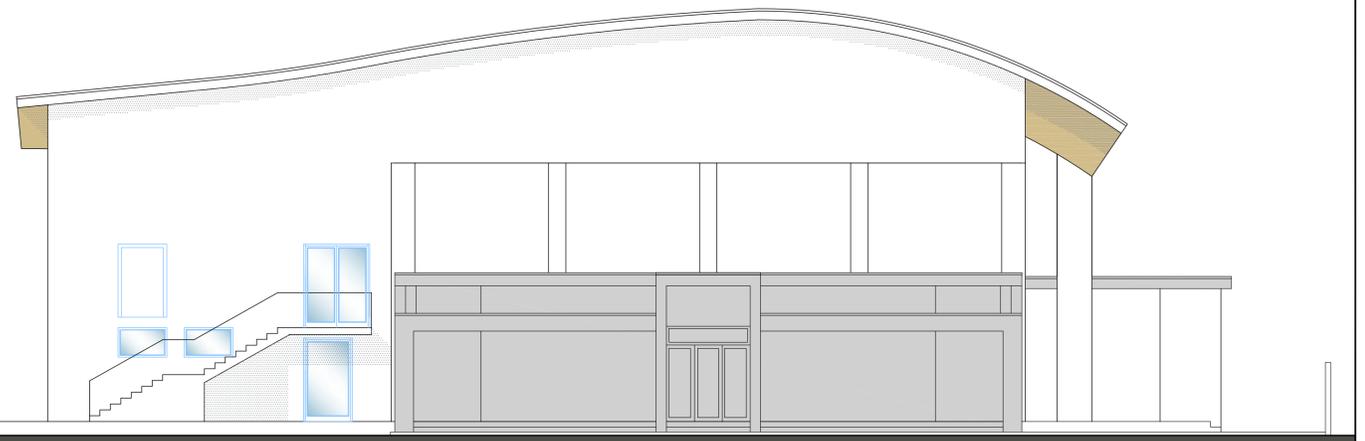

PROSPETTO EST

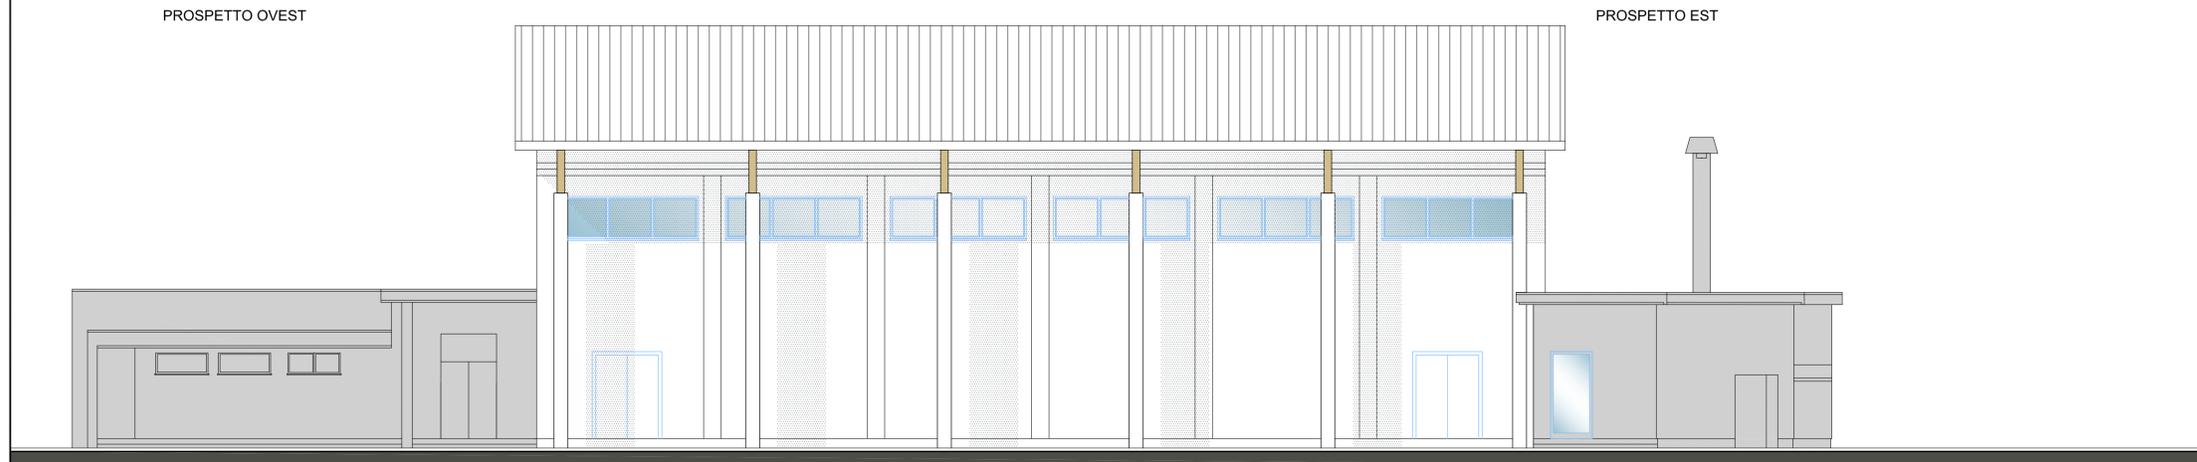

PROSPETTO NORD

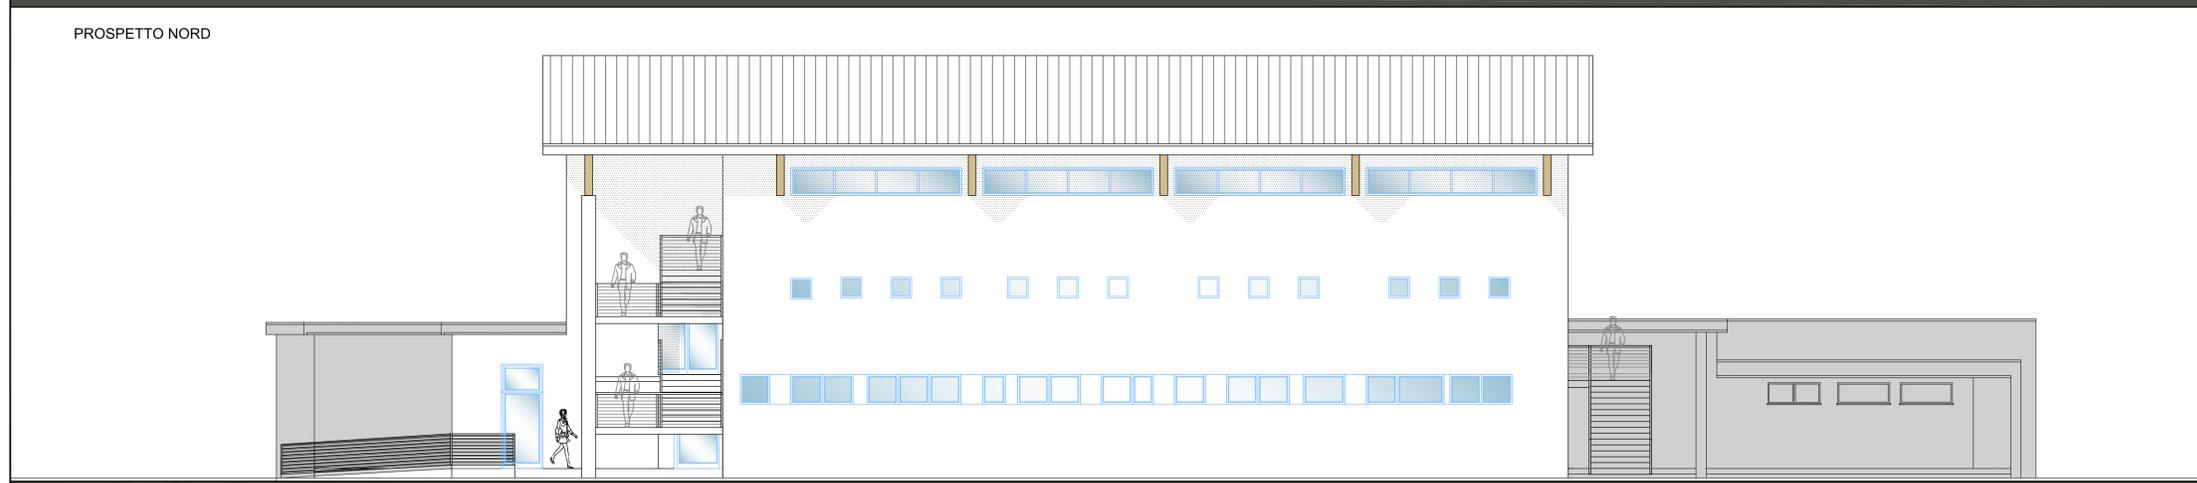

PROSPETTO SUD

REGIONE FRIULI - VENEZIA GIULIA  
 PROVINCIA DI GORIZIA  
 COMUNE DI TURRIACO

**AMPLIAMENTO E ADEGUAMENTO  
 SPOGLIATOI E TRIBUNE  
 PALESTRA COMUNALE**

PROGETTISTA E R.U.P. : arch. Bruno Cucit

COLLABORATORI INTERNI ALL'AMMINISTRAZIONE : geom. Rolando Fabbi  
 Susanna Colovatti

COLLABORATORI ESTERNI : ing. Maurizio Casoni

<b>PROGETTO PRELIMINARE</b>	SCALA:	1:100
<b>PROGETTO</b>	DATA:	Febbraio 2015
	REV:	0
	COD:	1686P_TA07_R0
PROSPETTI E SEZIONE AA	<b>T.07</b>	