



RILIEVO - VIA G. MARCONI

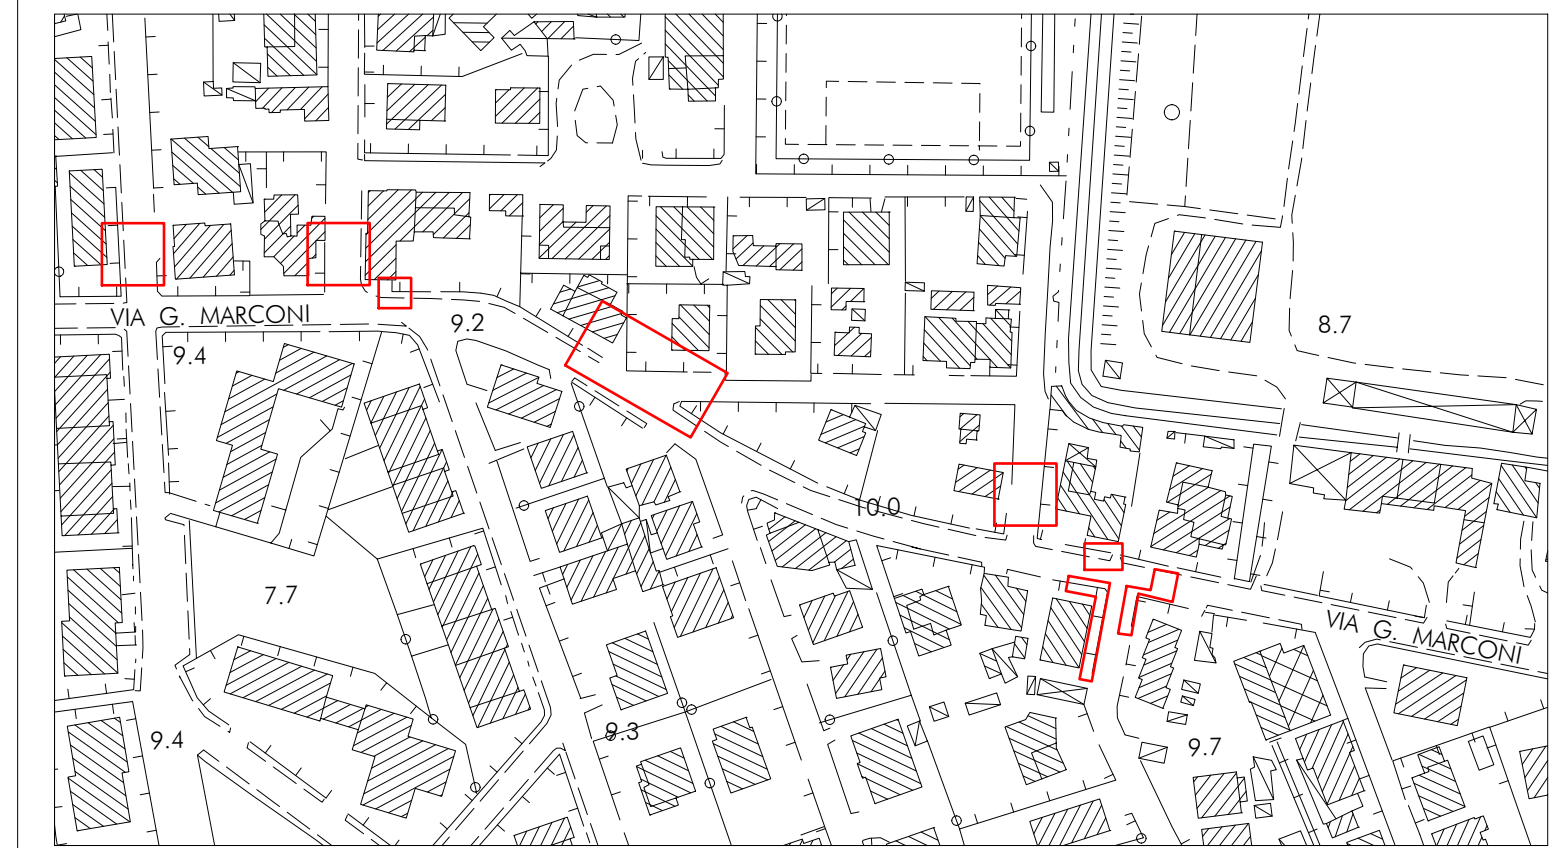


RILIEVO - VIA A. DIAZ

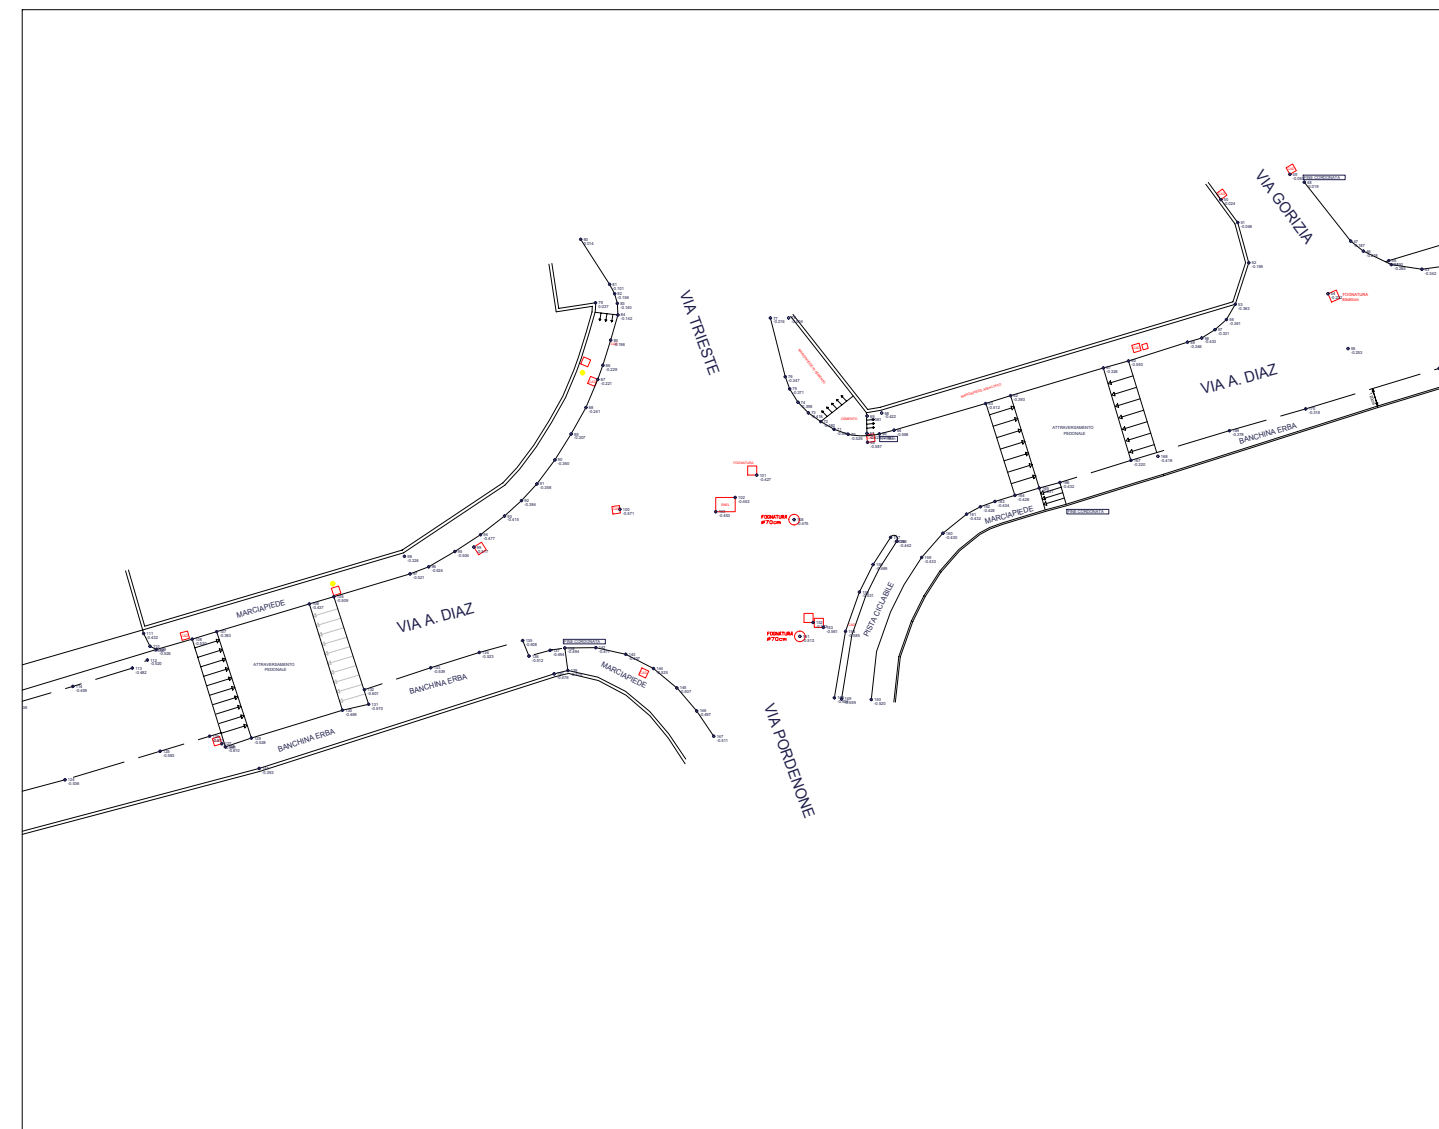


CTNR - VIA G. MARCONI

CTNR - VIA A. DIAZ

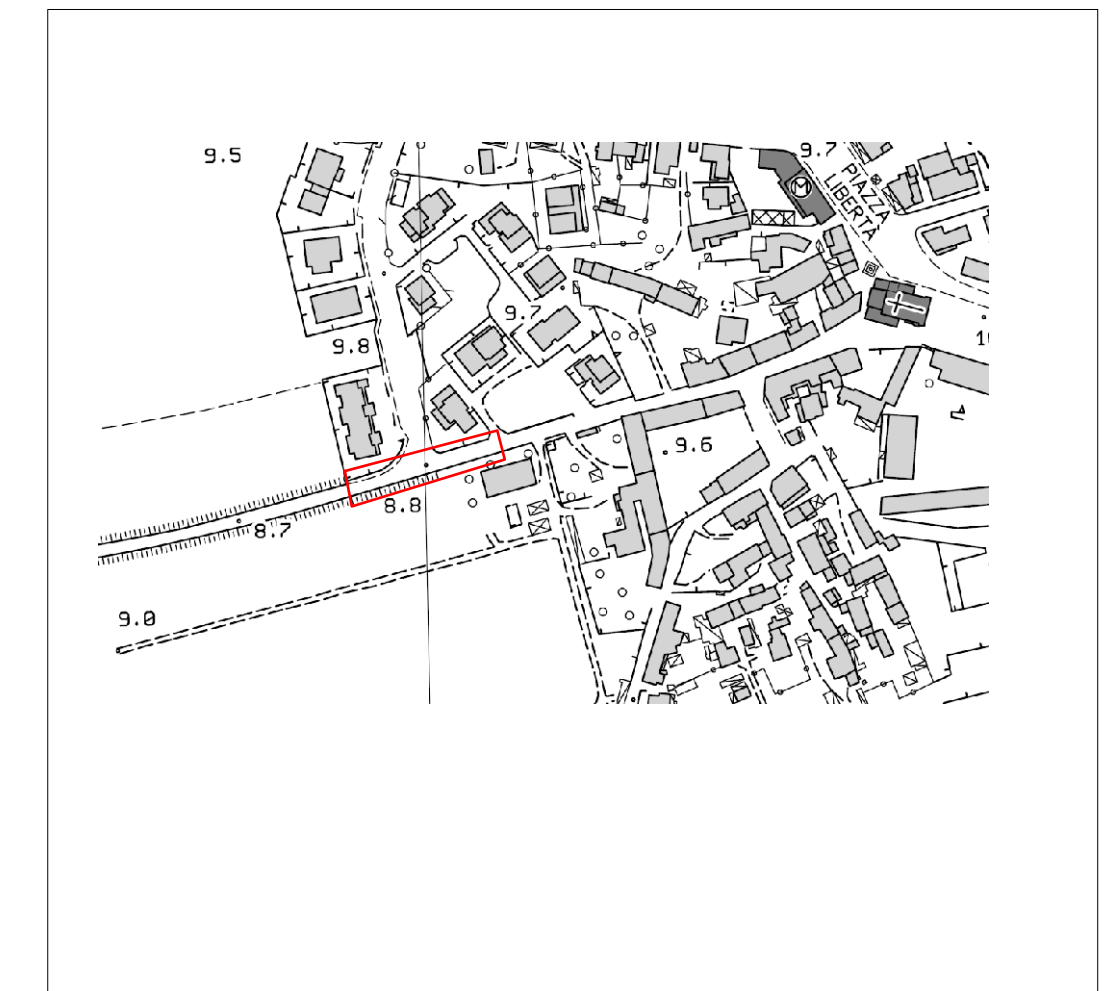

PROGETTO - VIA G. MARCONI

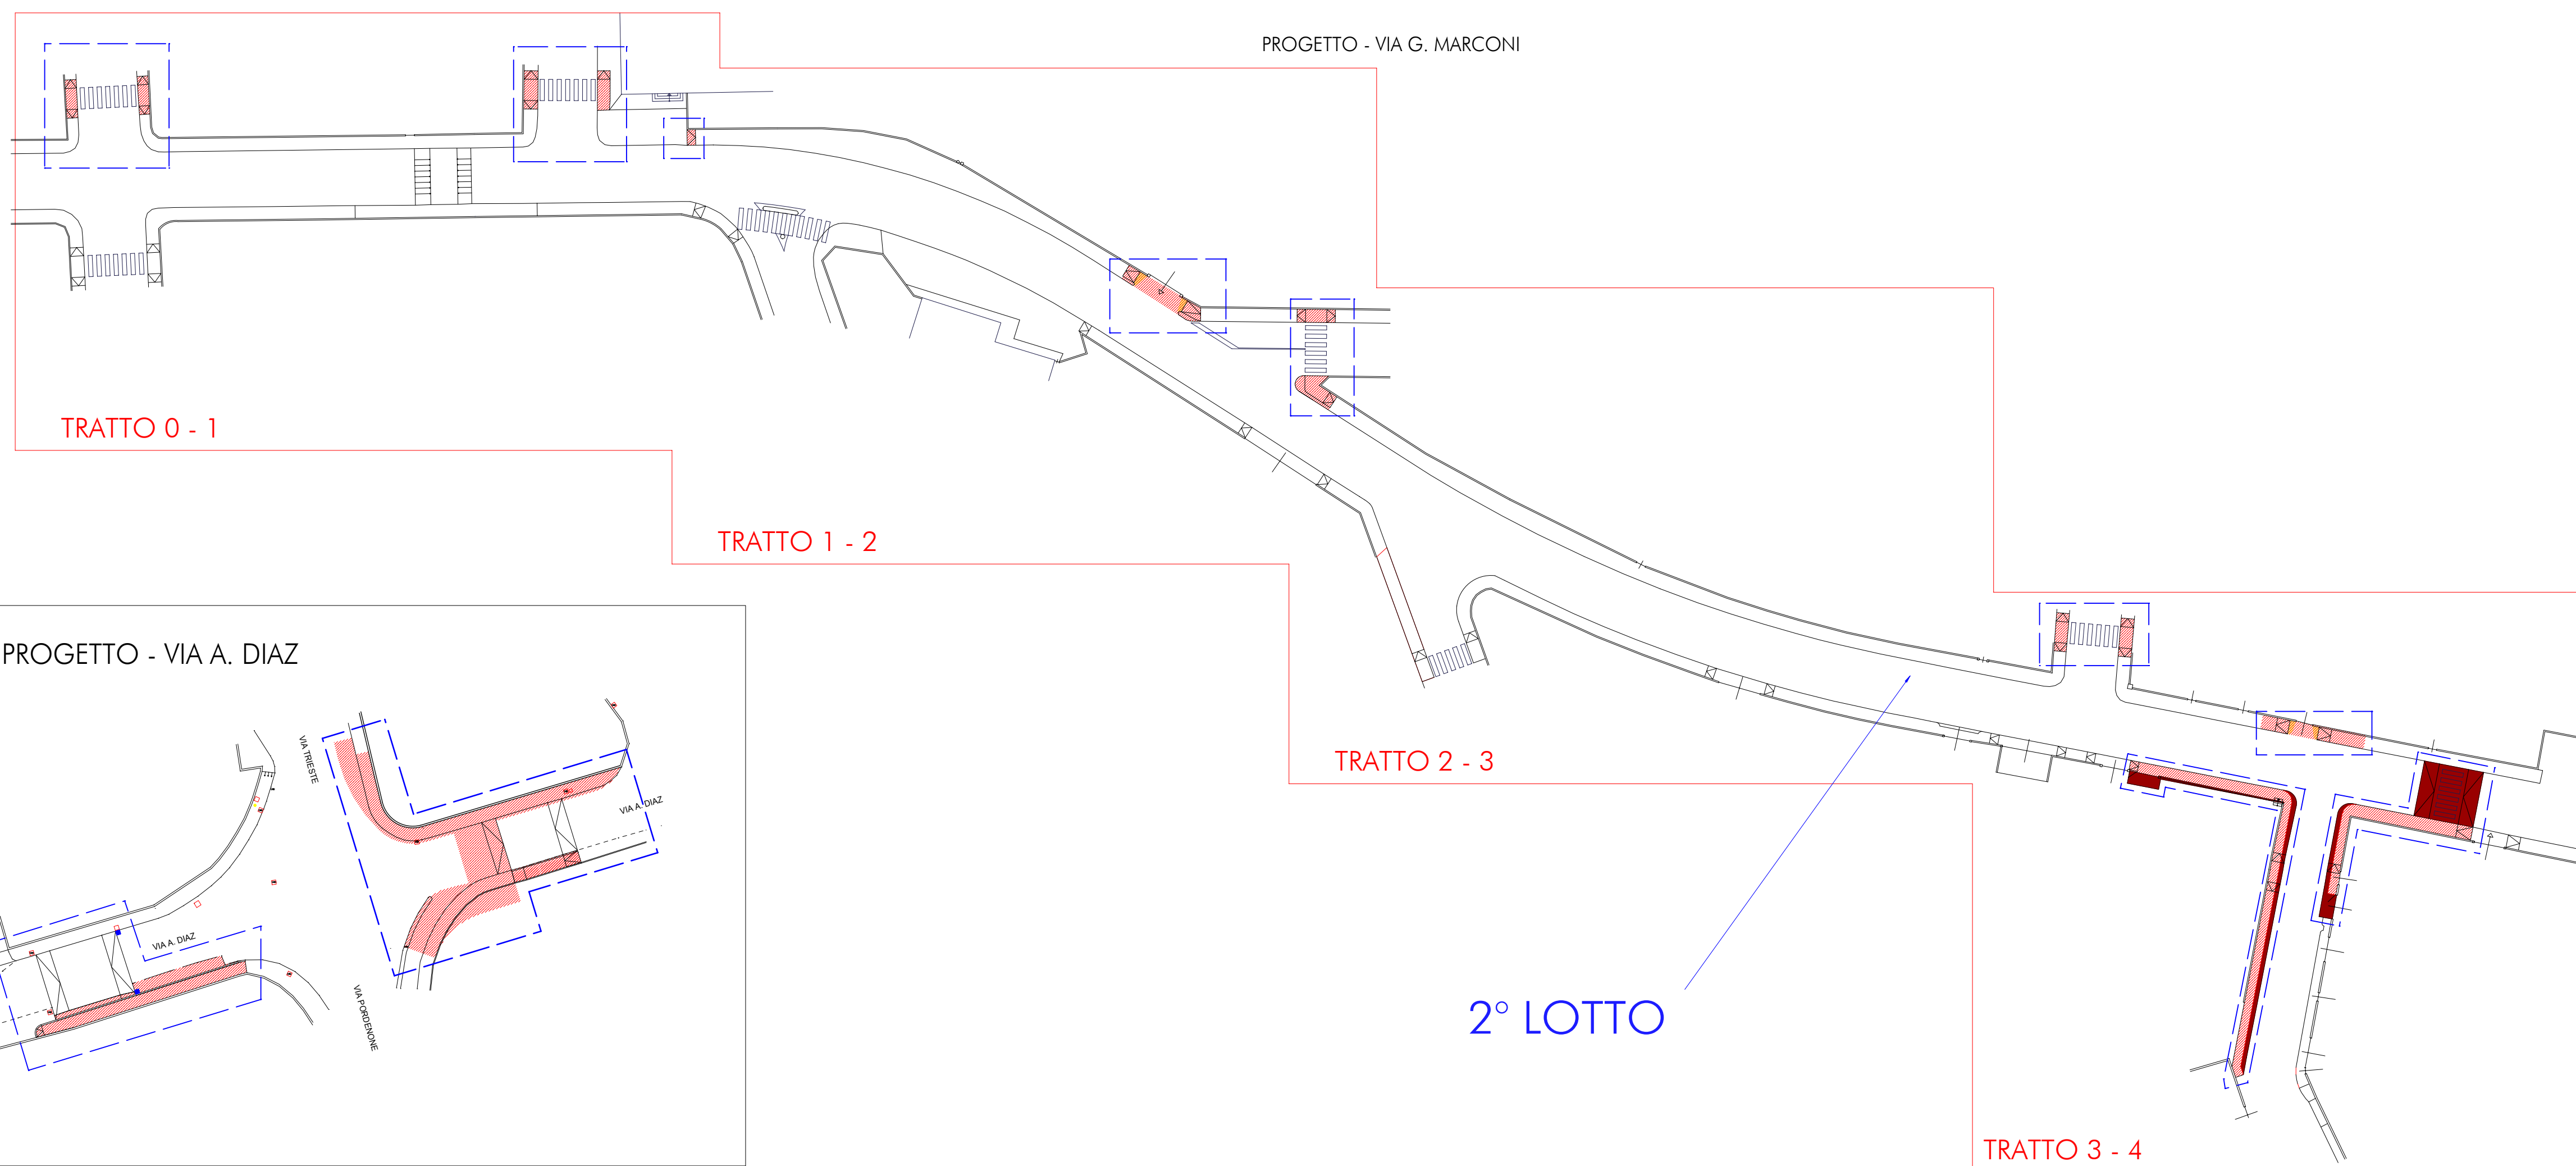

TRATTO 0 - 1


TRATTO 1 - 2

TRATTO 2 - 3

2° LOTTO

TRATTO 3 - 4

PROGETTO - VIA A. DIAZ

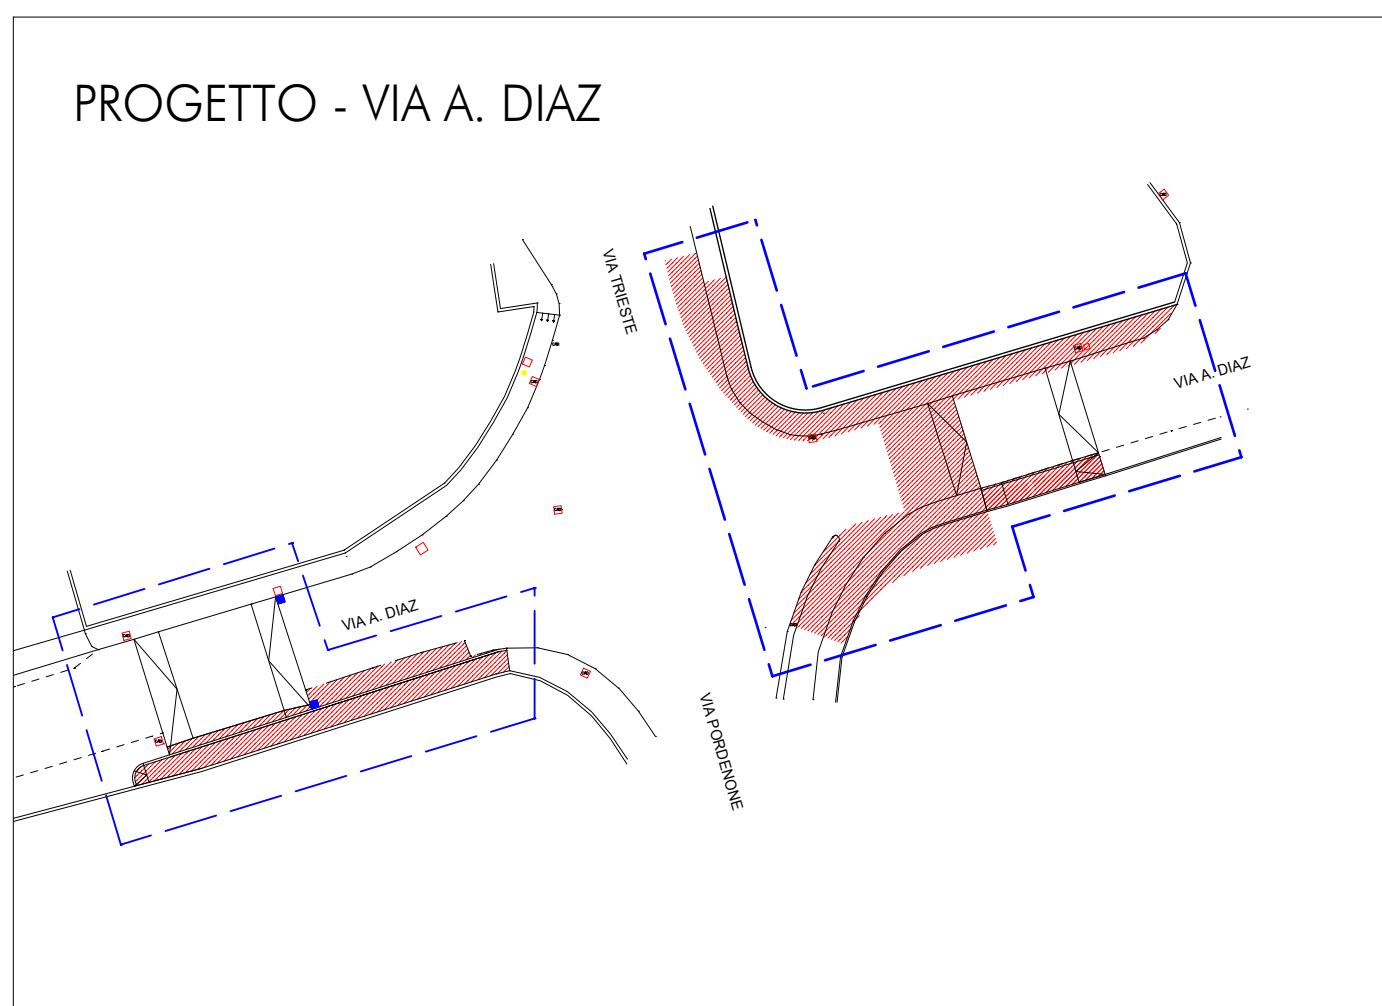

REGIONE FRIULI - VENEZIA GIULIA
 PROVINCIA DI GORIZIA
 COMUNE DI TURRIACO

LAVORI DI MANUTENZIONE STRAORDINARIA PER
 ABBATTIMENTO BARRIERE ARCHITETTONICHE - II LOTTO

PROGETTISTA
 RESPONSABILE DEL PROCEDIMENTO: dott. Ing. Alessio Venturini
 dott. Arch. Bruno Cucit

COLLABORATORI:
 INTERNI ALL'AMMINISTRAZIONE geom. Rolando Fabbri
 Susanna Colovatti

ESTERNI ALL'AMMINISTRAZIONE
 RILIEVO geom. Daniele Pacorig
 PSC dott. Ing. Alessio Venturini

APPROVAZIONE

PROGETTO DEFINITIVO/ESECUTIVO	SCALA:	1 : 5 0 0
	DATA:	
	REV:	
	COD:	norm. Italic
INQUADRAMENTO	TAV:	A.01