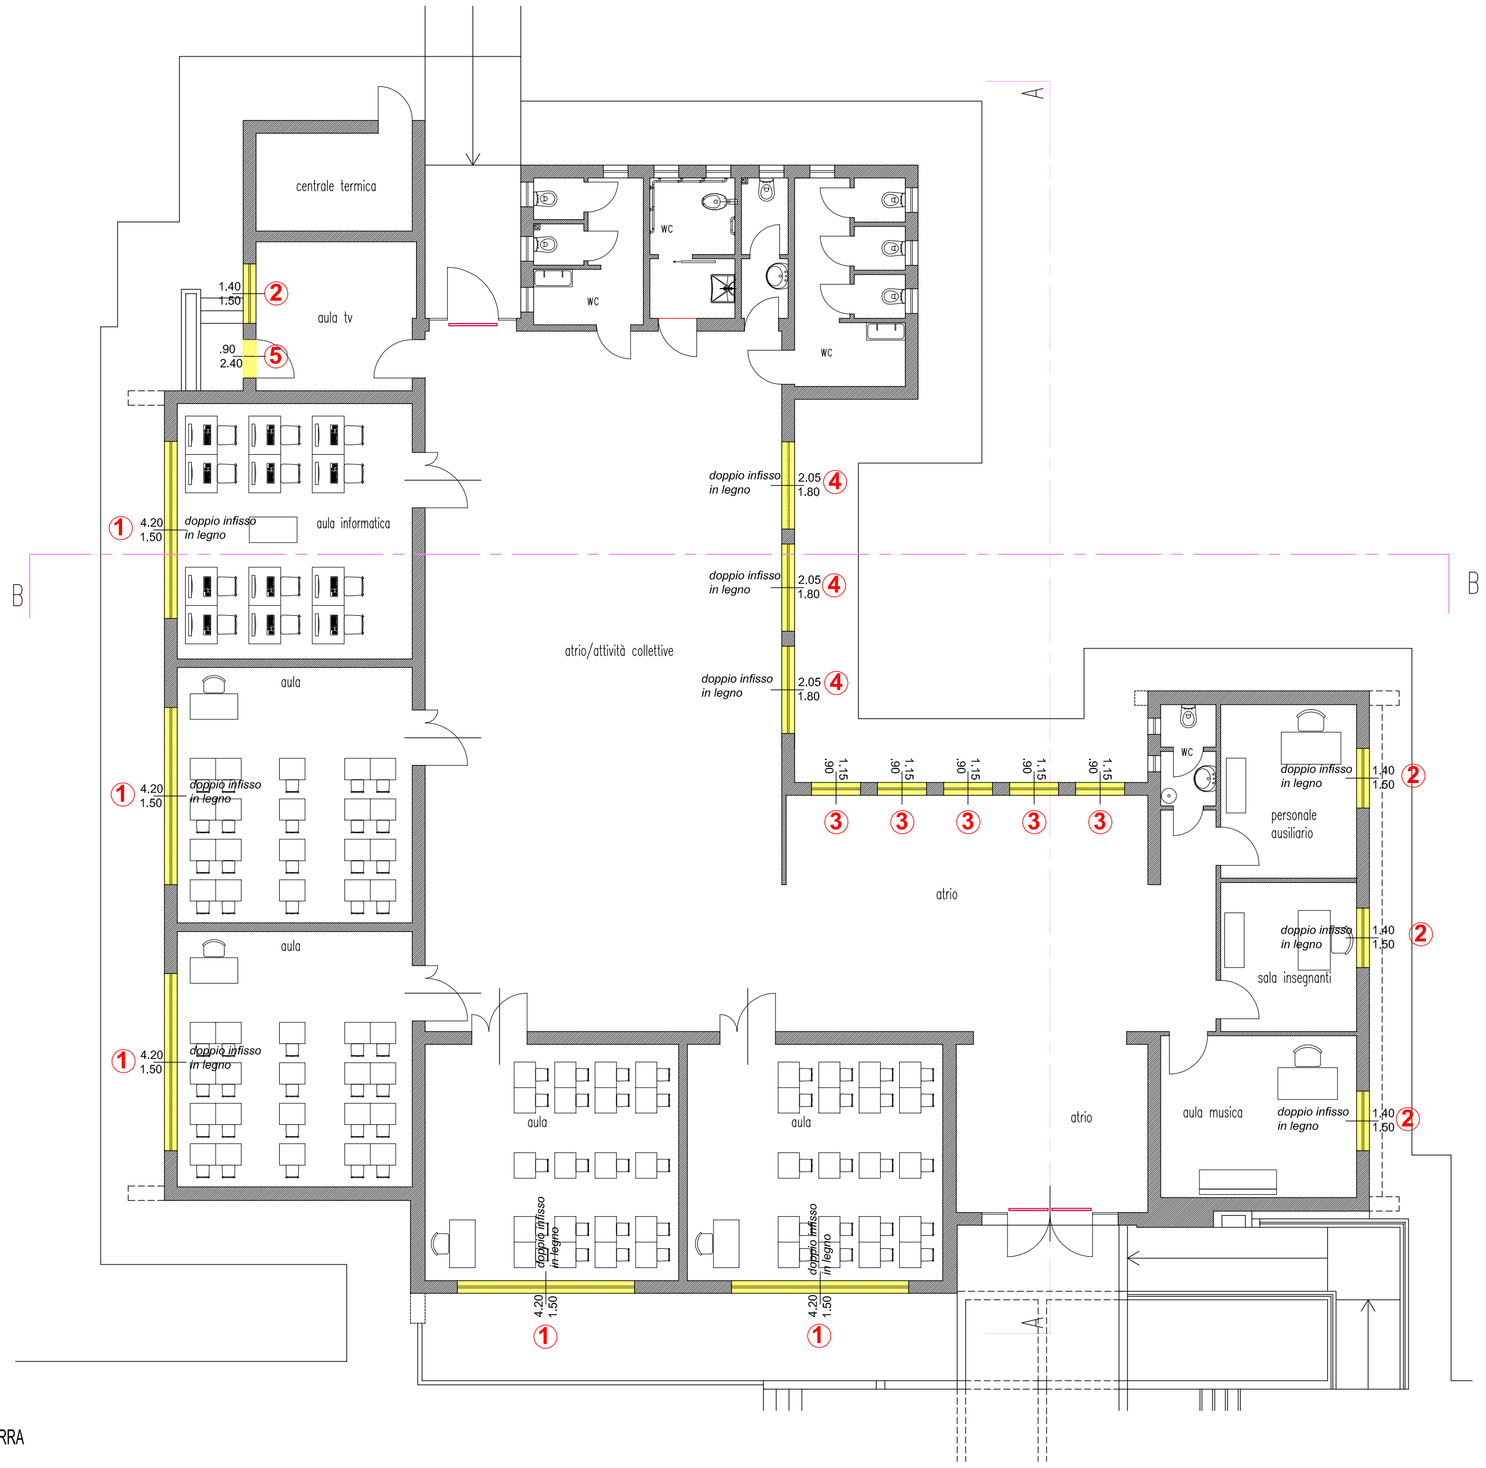

PIANTA PIANO TERRA

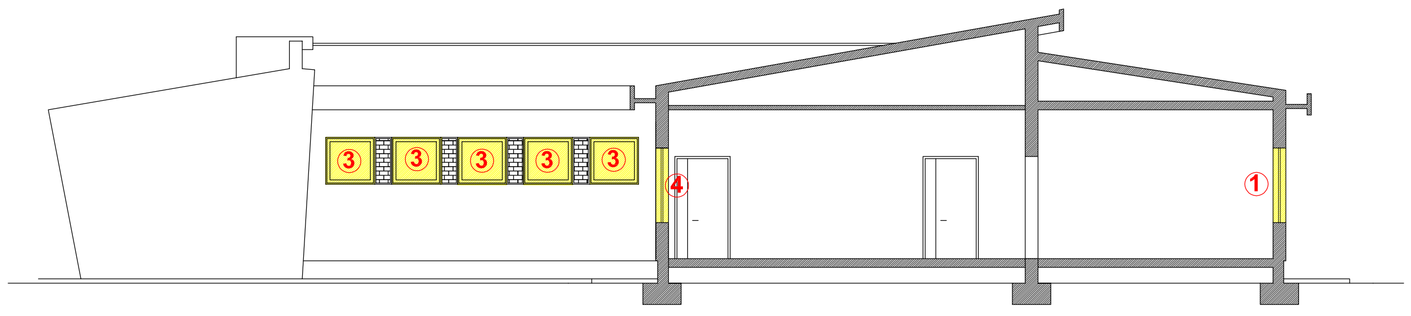

sezione B

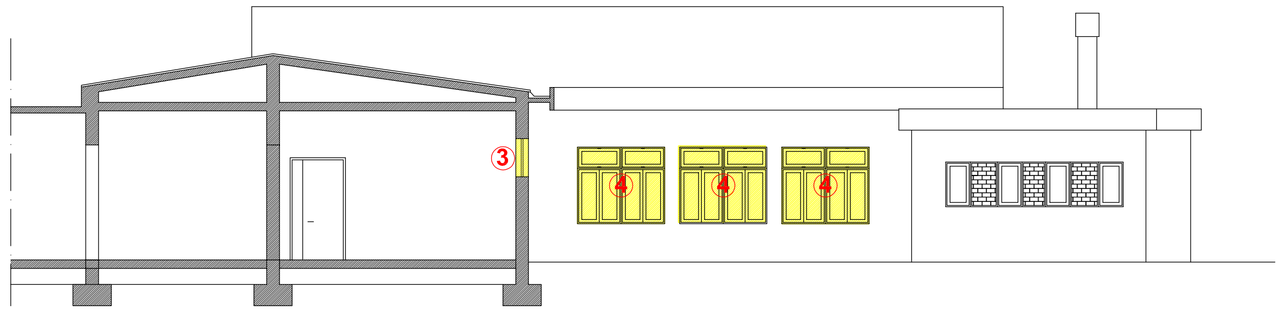

sezione A

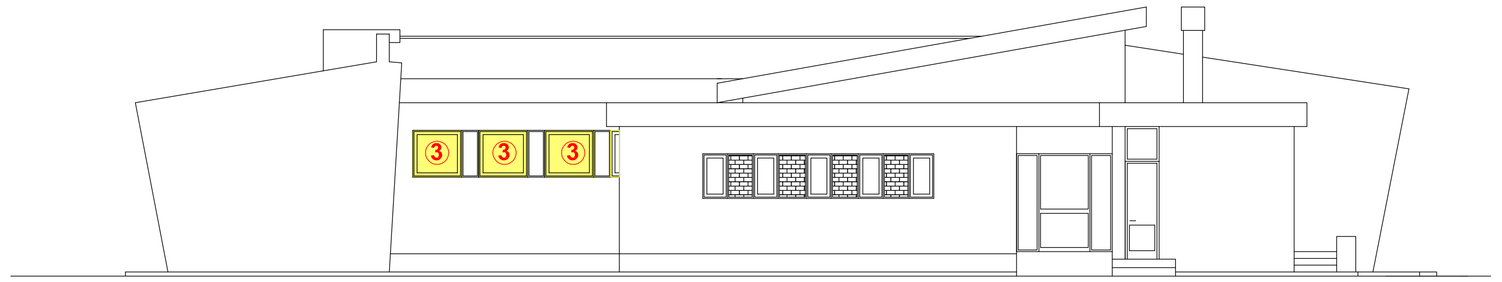

PROSPETTO NORD

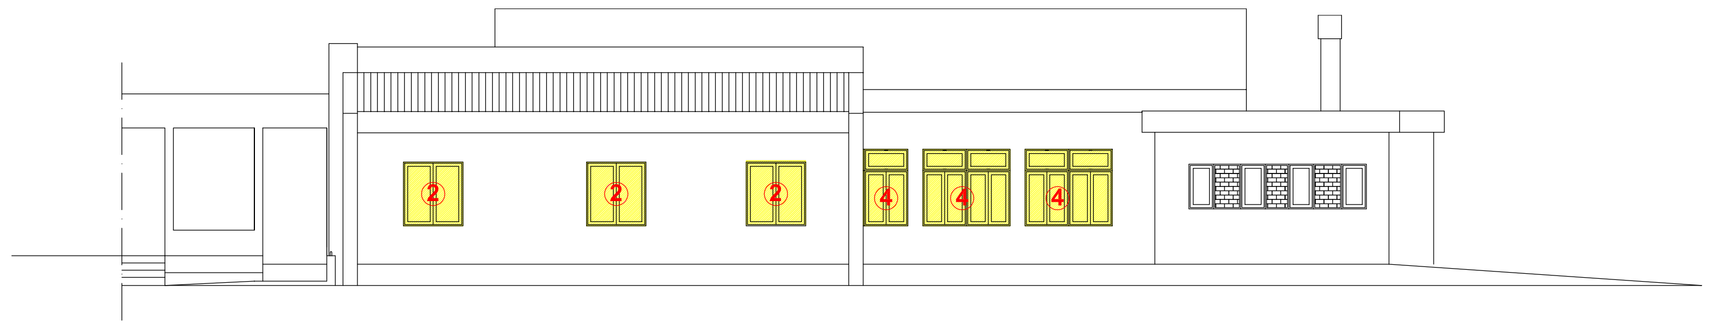

PROSPETTO SUD

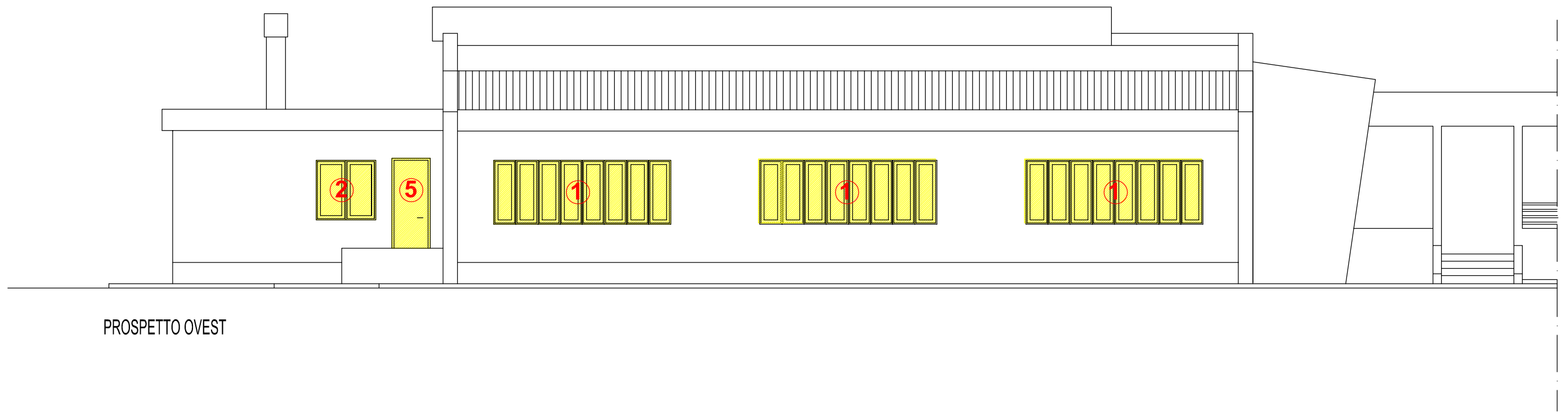

PROSPETTO OVEST

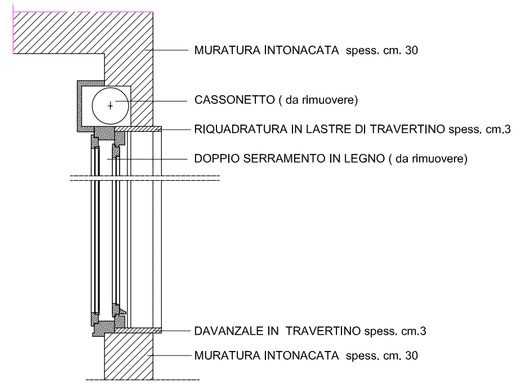

SEZIONE VERTICALE

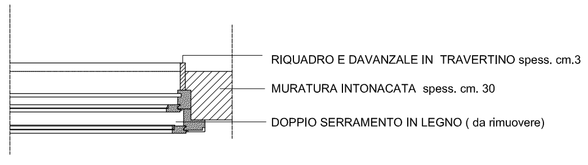

SEZIONE ORIZZONTALE

PARTICOLARE SERRAMENTO scala 1:25

COMUNE DI TURRIACO

PROVINCIA DI GORIZIA

LAVORI DI RIQUALIFICAZIONE ENERGETICA DELLA SCUOLA PRIMARIA
(SCUOLA BASSA)

PROGETTO ESECUTIVO

TAV. 2

STATO DI FATTO

PIANTA, SEZIONI, PROSPETTI scala 1:100
PARTICOLARE SERRAMENTO scala 1:25

PROGETTAZIONE UFFICIO TECNICO COMUNALE DI TURRIACO

Il progettista: arch. Bruno CUCIT

Collaboratori interni : geom. Rolando FABBI, Susanna COLOVATTI

Collaboratori esterni prog. definitivo: Archiproject srl - Tavagnacco (UD)

Il R.U.P.:

Turriaco, luglio 2015