




2



1



VISTA SATELLITARE

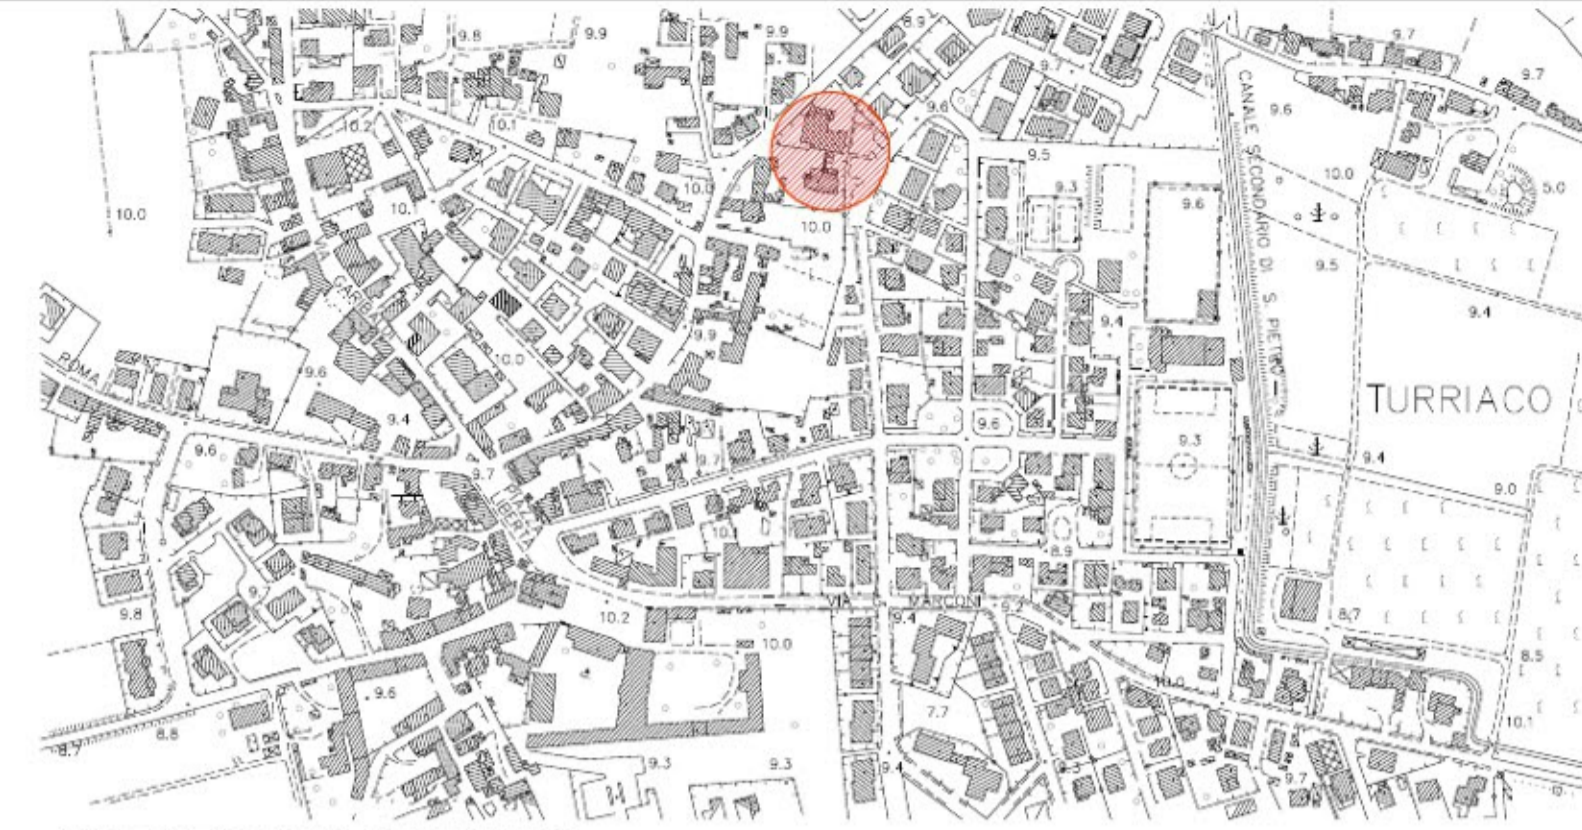

CARTA TECNICA REGIONALE

sc.1:5000



3



6



PLANIMETRIA

sc.1:500

COMUNE DI TURRIACO

PROVINCIA DI GORIZIA



LAVORI DI RIQUALIFICAZIONE ENERGETICA DELLA SCUOLA PRIMARIA (SCUOLA BASSA)

PROGETTO ESECUTIVO

TAV. 1

ESTRATTO CTR
PLANIMETRIA CON DOC. FOTOGRAFICA

PROGETTAZIONE UFFICIO TECNICO COMUNALE DI TURRIACO

Il progettista: arch. Bruno CUCIT

Collaboratori interni : geom. Rolando FABBI, Susanna COLOVATTI

Collaboratori esterni prog. definitivo: Archiproject srl - Tavagnacco (UD)

Il R.U.P.:

Turriaco, luglio 2015



4



5



7