


PLANIMETRIA VIA AQUILEIA - 1° TRATTO ORGANIZZAZIONE DEL CANTIERE

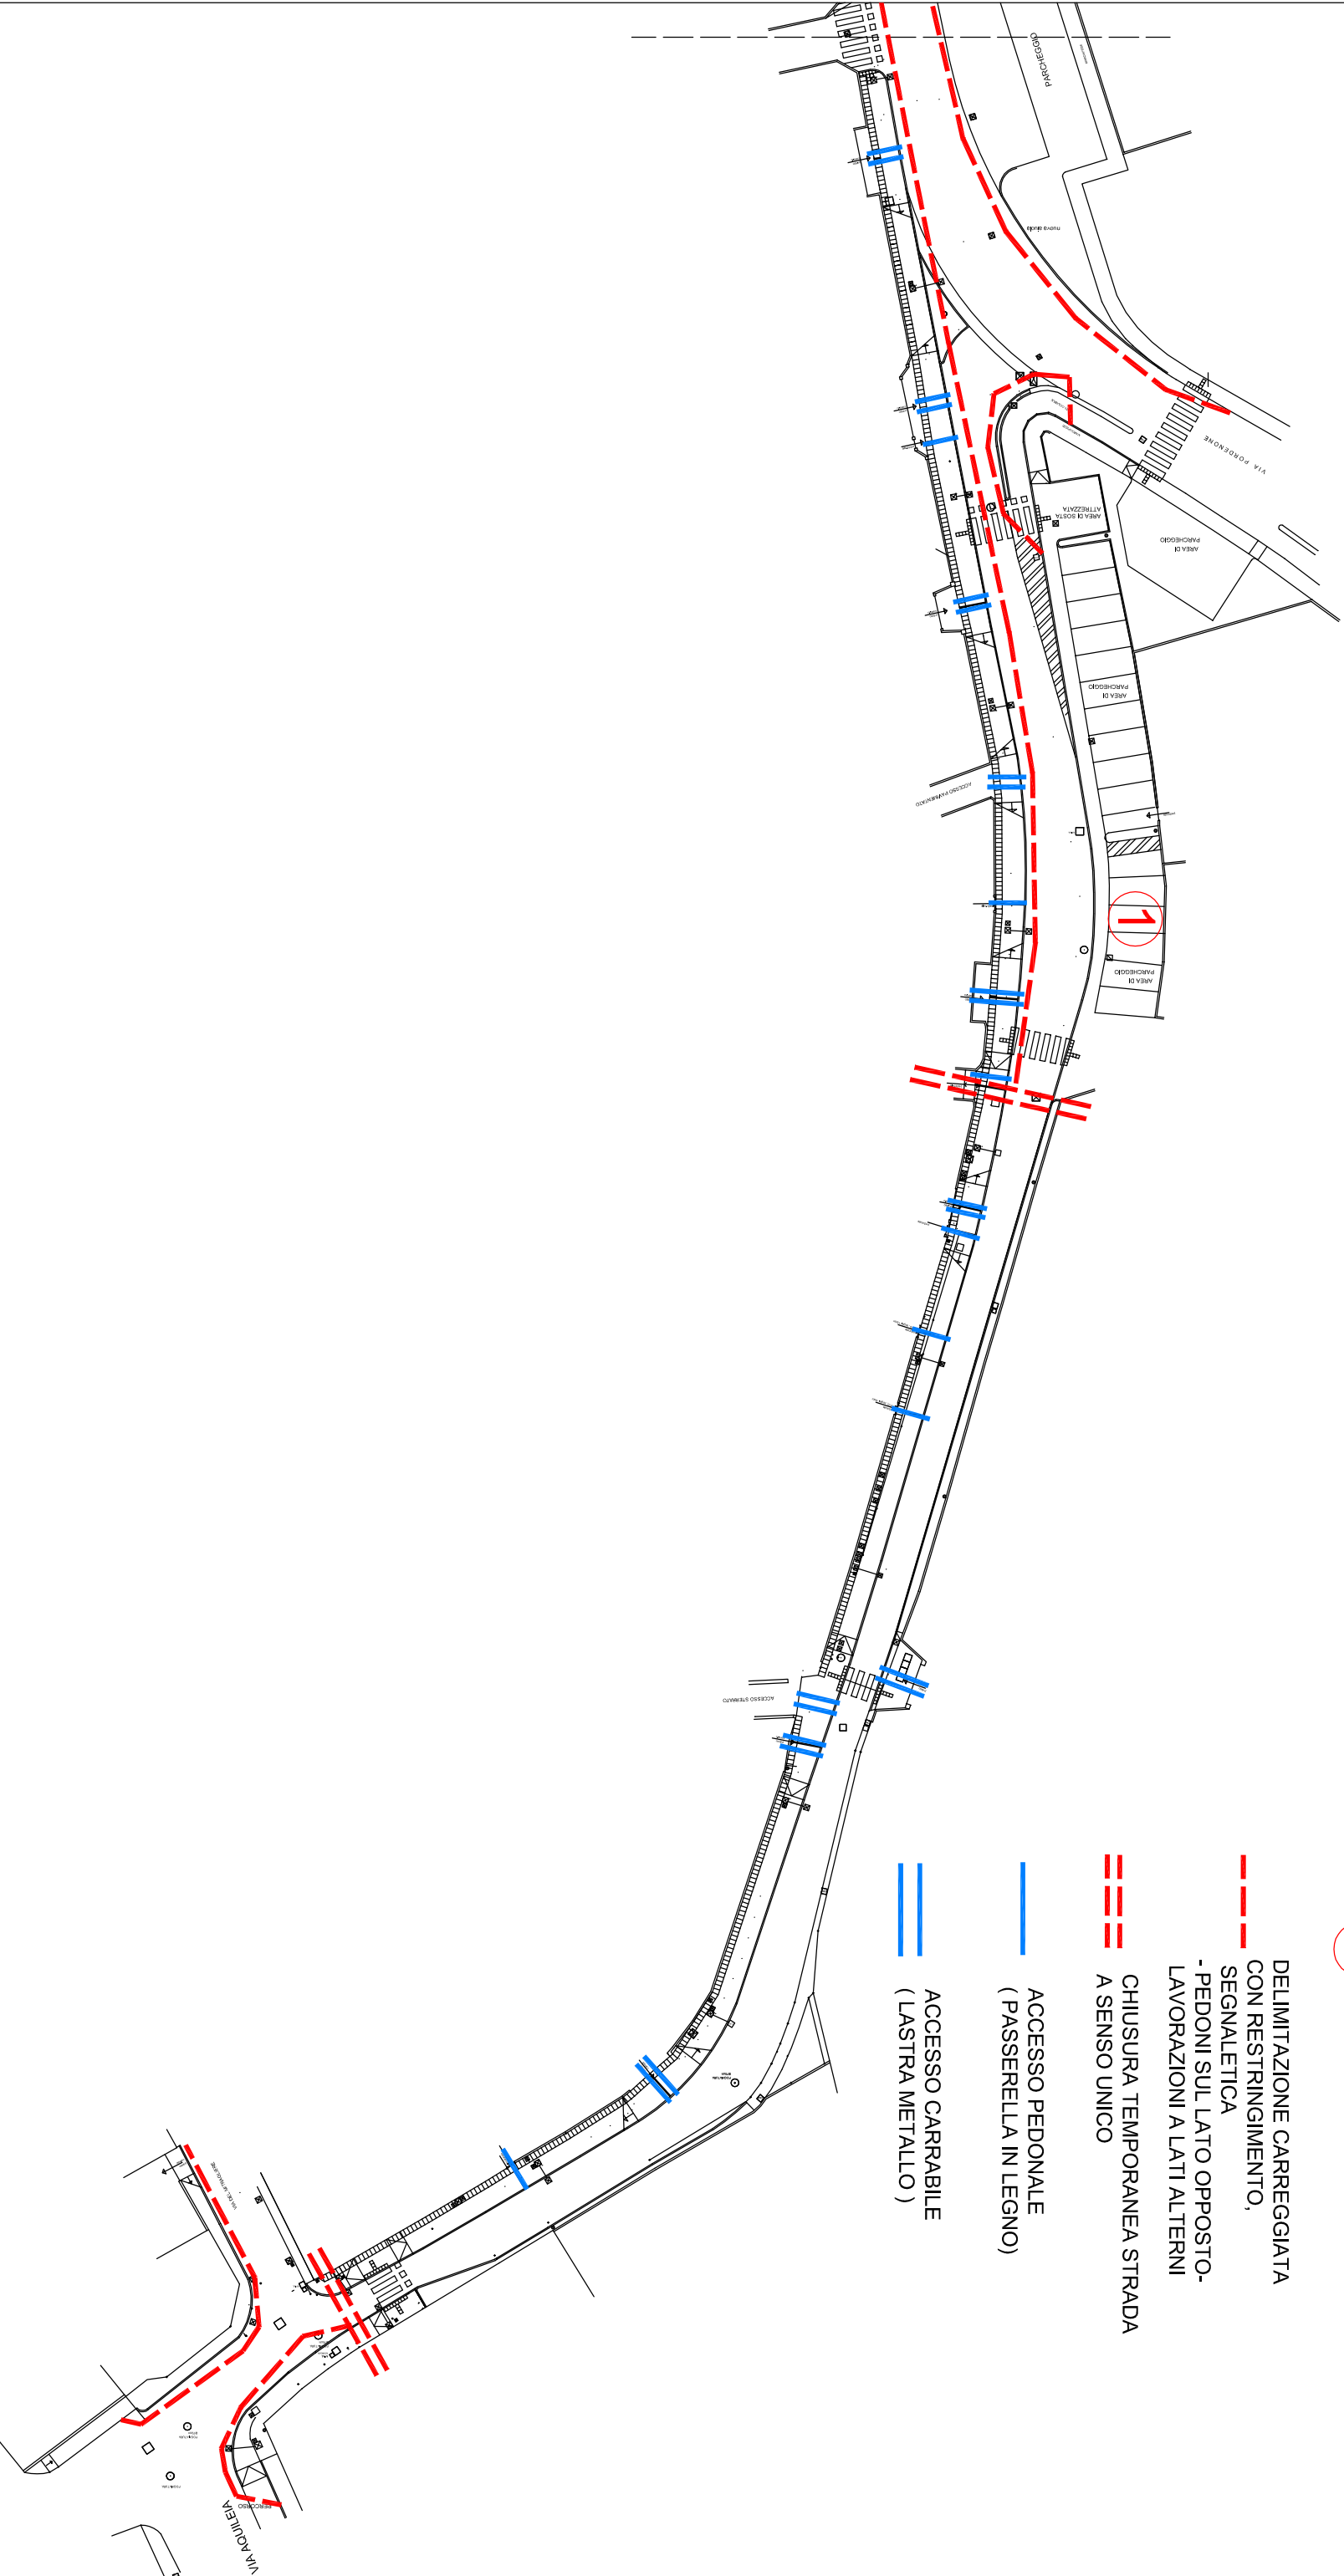

1. DEPOSITO MATERIALI

--- DELIMITAZIONE CARREGGIATA
CON RESTRINGIMENTO,
SEGNALETICA
- PEDONI SUL LATO OPPOSTO-
LAVORAZIONI A LATI ALTERNI

=== CHIUSURA TEMPORANEA STRADA
A SENSO UNICO

— ACCESO PEDONALE
(PASSERELLA IN LEGNO)

== ACCESO CARRABILE
(LASTRA METALLO)