


# PLANIMETRIA VIA MARCUZZI-VIA MEITNER

## ORGANIZZAZIONE DEL CANTIERE

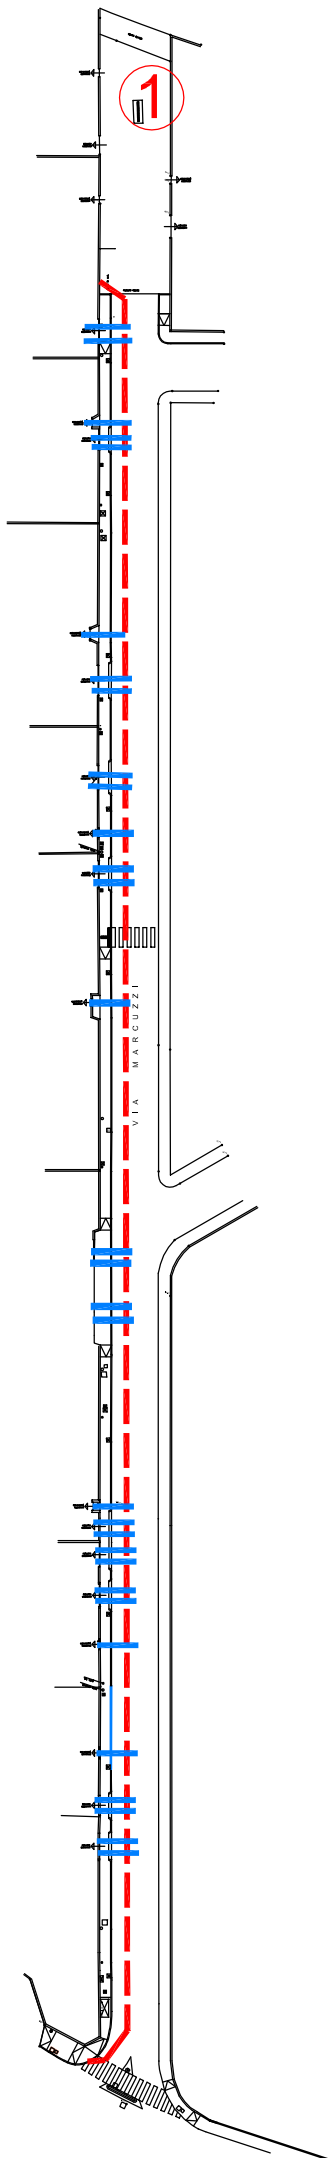

1. DEPOSITO MATERIALI

--- DELIMITAZIONE CARREGGIATA  
CON RESTRINGIMENTO,  
SEGNALETICA  
- PEDONI SUL LATO OPPOSTO

— ACCESSO PEDONALE  
(PASSERELLA IN LEGNO)

== ACCESSO CARRABILE  
(LASTRA METALLO)

