



LAVORI DI REALIZZAZIONE PERCORSO CICLABILE
E PEDONALE CON ABBATTIMENTO BARRIERE ARCHITETTONICHE
LUNGO VIA AQUILEIA, VIA ROMA, VIA MEITNER,
VIA MARCUZZI E LATERALI

PROGETTO DEFINITIVO ESECUTIVO

TAV. 5 via MEITNER

PLANIMETRIA STATO DI PROGETTO scala 1: 200


PROGETTAZIONE: UFFICIO TECNICO COMUNALE DI TURRIACO

Il progettista: arch. Bruno CUCIET


Collaboratori tecnici: geom. Riccardo FABBI, Susanna COLOVATTI

Il R.L.U.P.:

Turriaco, maggio 2015

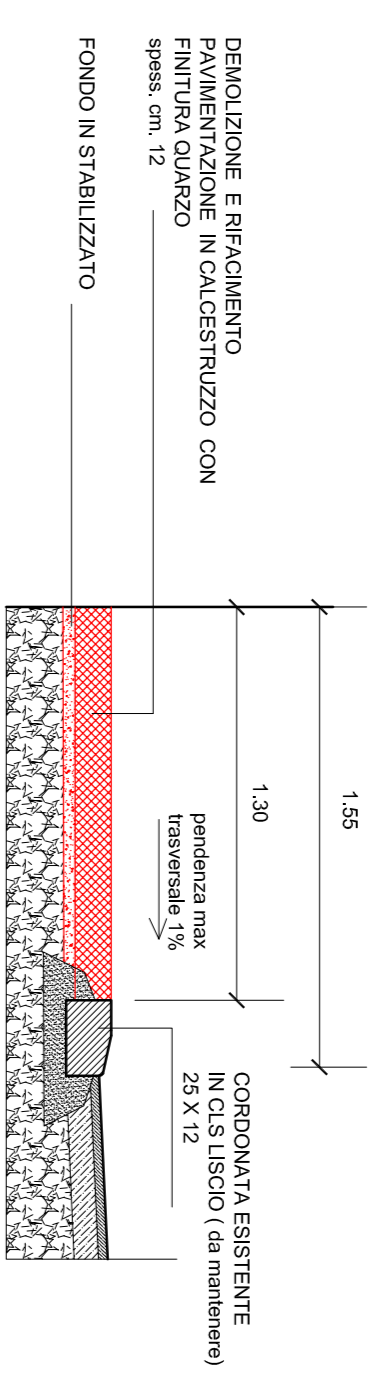

MARCIAPIEDE SEZIONE TIPO scala 1:25

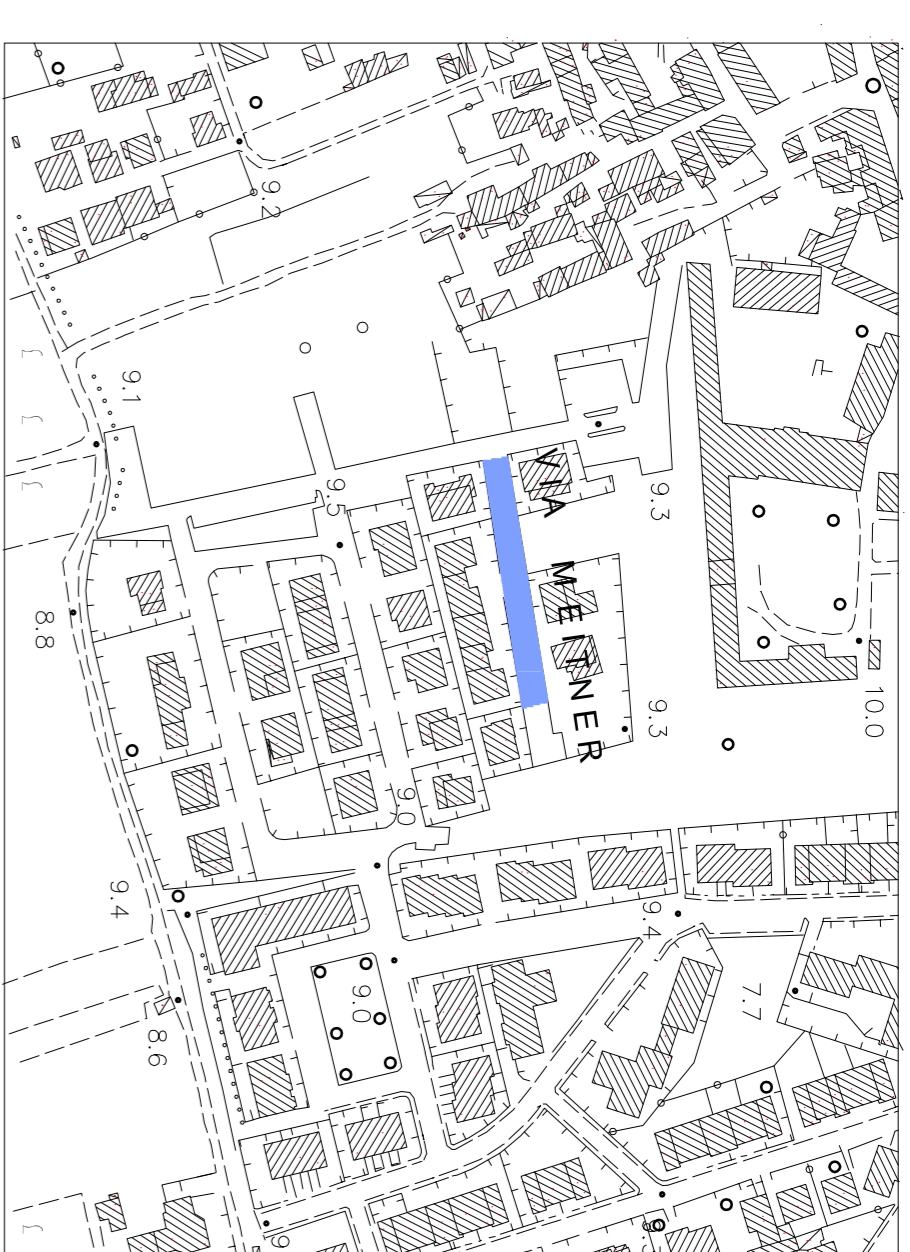

INQUADRAMENTO TERRITORIALE

