



LAVORI DI REALIZZAZIONE PERCORSO CICLABILE E PEDONALE CON ABBATTIMENTO BARRIERE ARCHITETTONICHE LUNGO VIA AQUILEIA, VIA MARCUZZI, VIA BELLOMIA, VIA WEITNER

PROGETTO DEFINITIVO ESECUTIVO
TAV. 1a via AQUILEIA

PLANIMETRIA STATO DI FATTO scala 1: 200

SEZIONI scala 1: 100

PROGETTAZIONE: STUDIO TECNICO COMUNALE DI TURRIACO


Progettista: arch. Bruno Crotti

Collaboratori: ing. Paolo Sabatini, arch. Susanna Colavati

Riferisci geom. Gianluigi Pizzolo

IL R.U.P.

Torricchio, maggio 2015

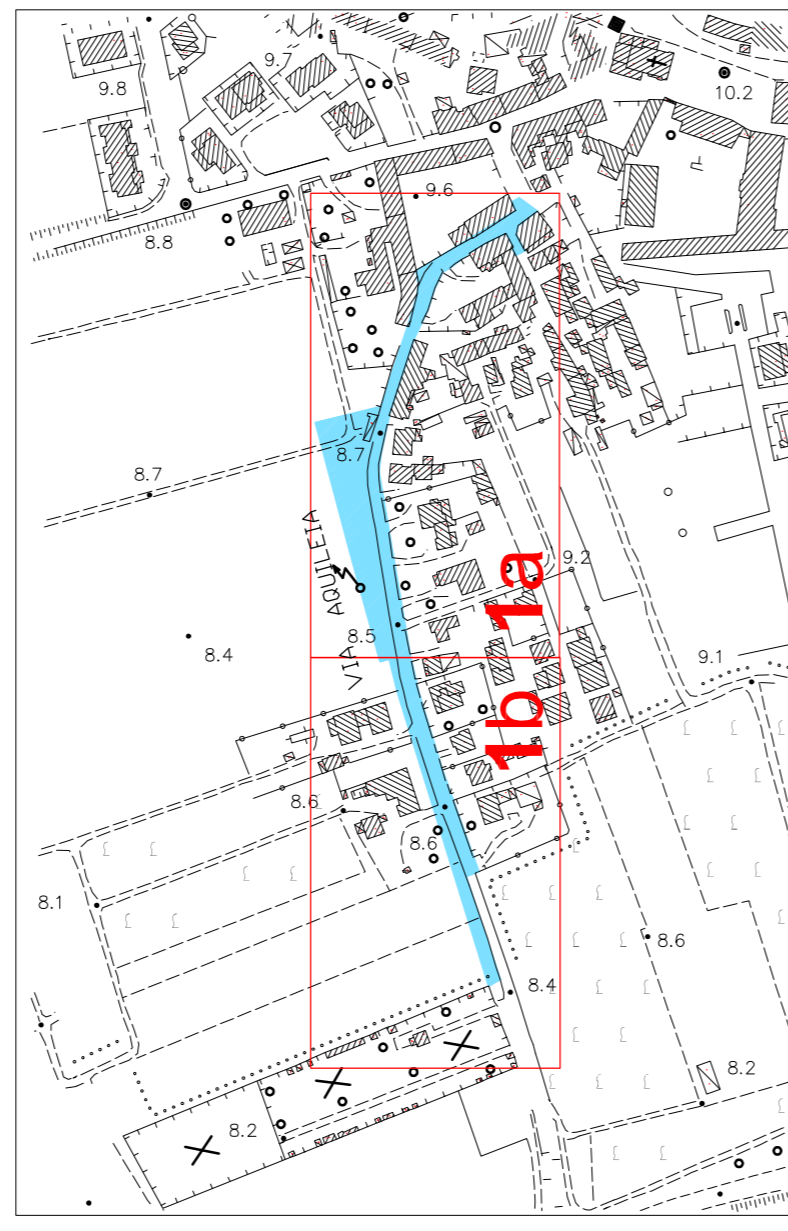

INQUADRAMENTO TERRITORIALE

