


A A

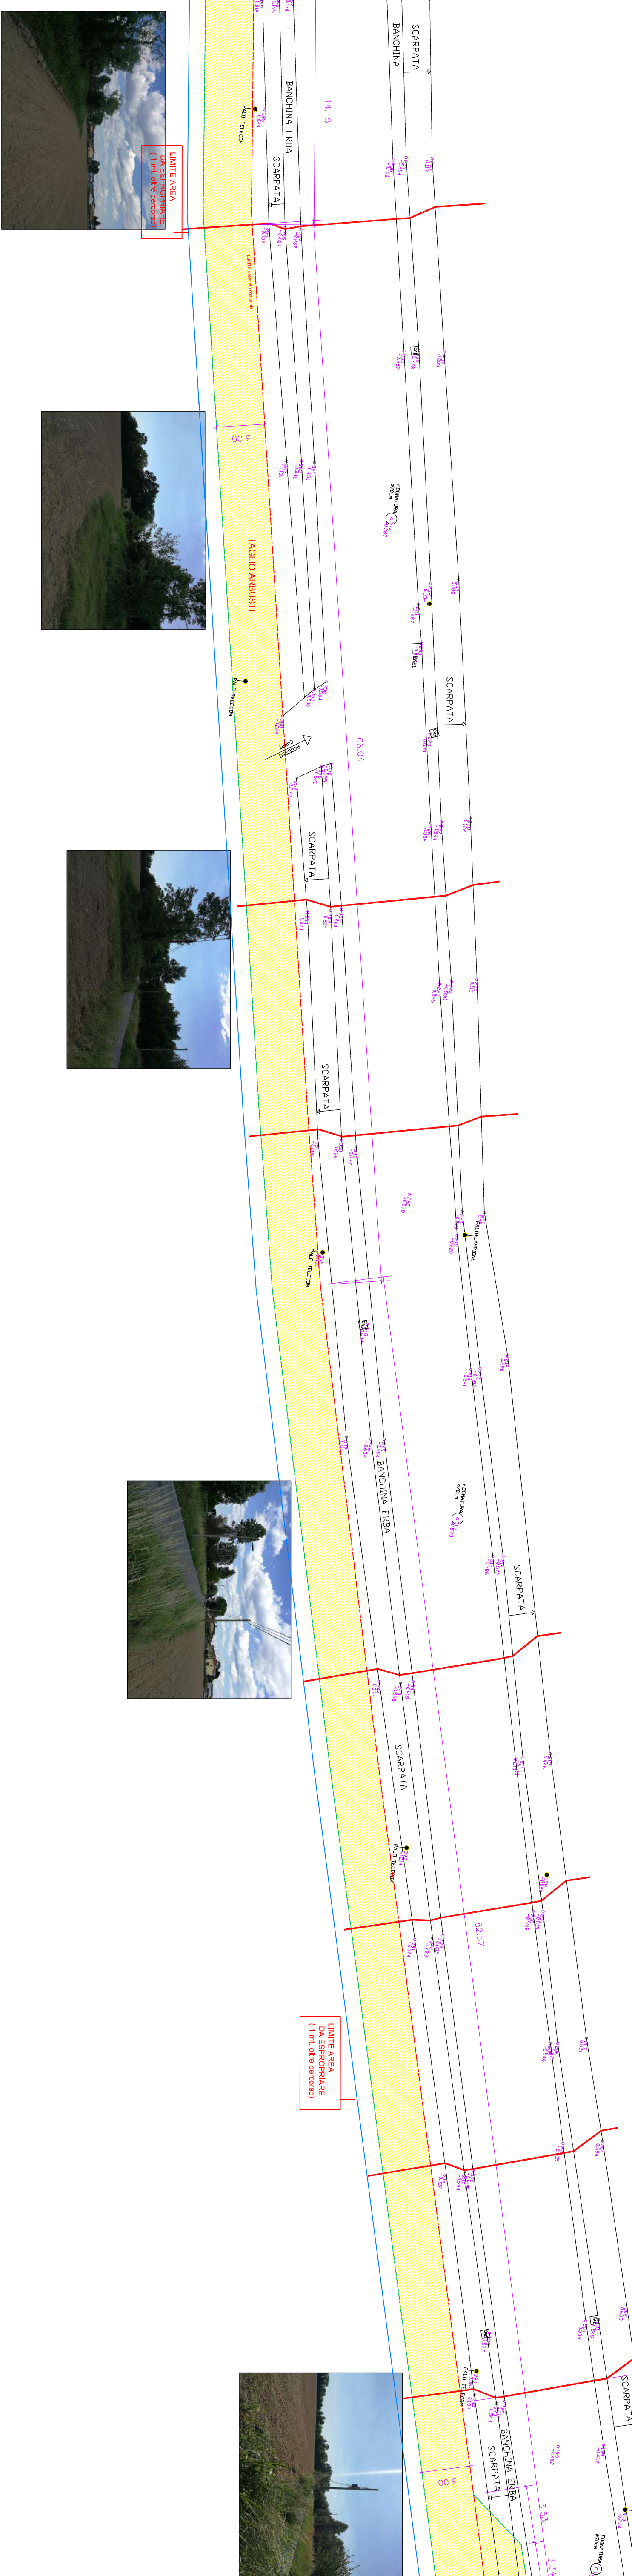

LUNGHEZZA TOTALE NUOVO PERCORSO CICLO PEDONALE mt. 480

COMUNE DI TURRIACO
 PROVINCIA DI GORIZIA

INTERVENTO DI RIQUALIFICAZIONE E CREAZIONE DI UN CIRCUITO TURISTICO DI MOBILITÀ LENTA
3° LOTTO

PROGETTO DEFINITIVO - ESECUTIVO

TAV. 1 VIA DIAZ
 PLANIMETRIA STATO DI FATTO
 scala 1:200

PROGETTAZIONE: UFFICIO TECNICO COMUNALE DI TURRIACO
 Il progettista: arch. Bruno Coda
 Collaboratori tecnici: ing. Roberto Fabbri, Susanna Cossani
 Tecnico: ing. Ubaldo Pavesio
 Turriaco gennaio 2019

