PLANIMETRIA DI CANTIERE

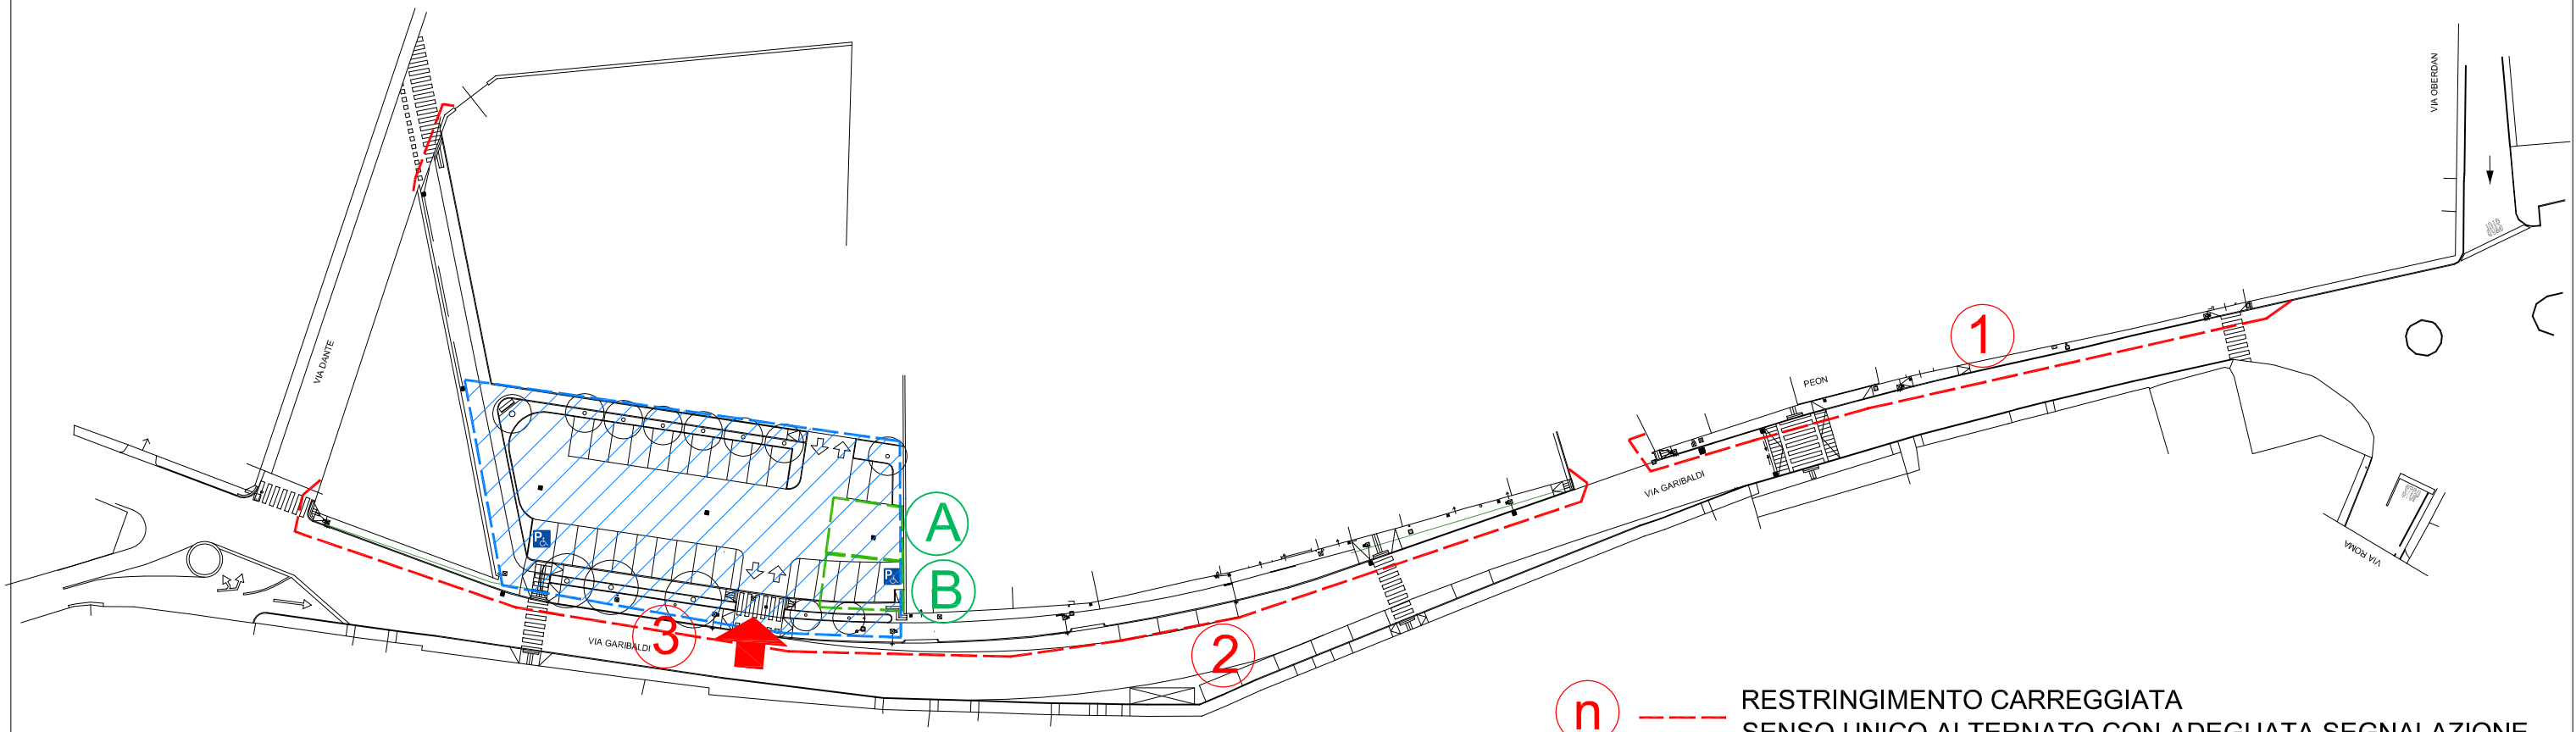

n ---- RESTRINGIMENTO CARREGGIATA
SENSO UNICO ALTERNATO CON ADEGUATA SEGNALAZIONE
segnalazione con movieri/ segnalazione con semaforo

A ---- AREA RECINTATA PER POSIZIONAMENTO
BARACCA DI CANTIERE E ATTREZZATURE

B ---- AREA RECINTATA PER POSIZIONAMENTO
MATERIALI

ACCESSO AREA CANTIERE - POSIZIONAMENTO
CARTELLO CANTIERE

AREA RECINTATA DI CANTIERE