


INQUADRAMENTO TERRITORIALE

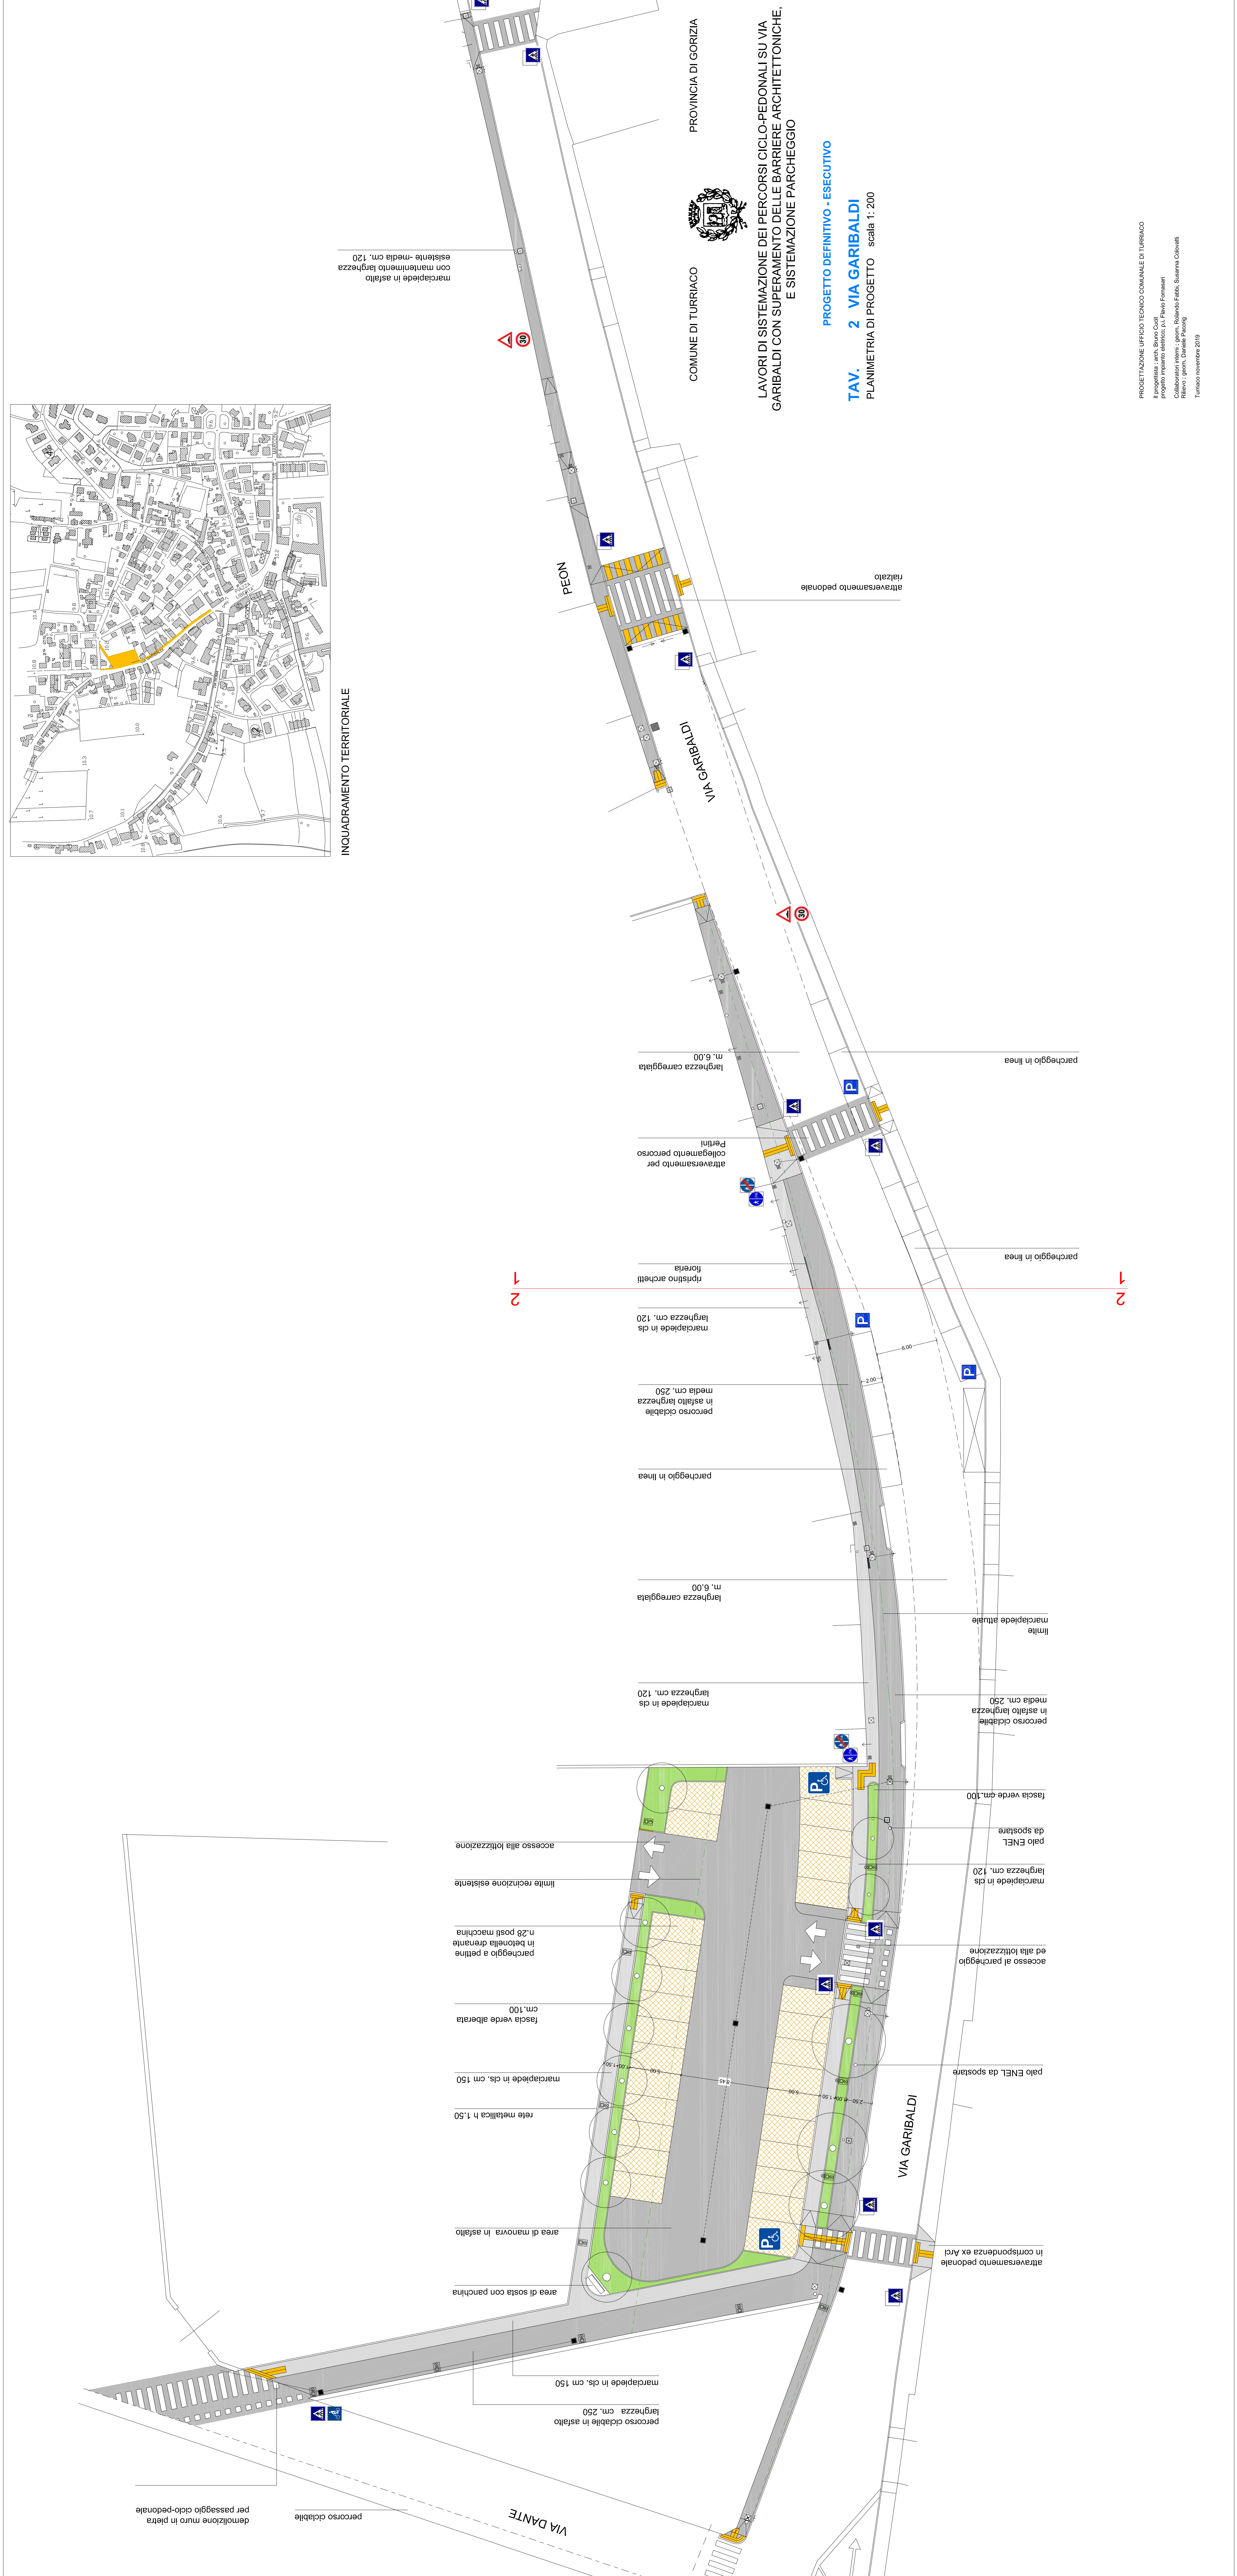

marciapiede in asfalto
esistente -media cm. 120

attaversamento pedonale
rialzato

PEON

VIA GARIBALDI

COMUNE DI TURRIACO



PROVINCIA DI GORIZIA

LAVORI DI SISTEMAZIONE DEI PERCORSI CICLO-PEDONALI SU VIA
GARIBALDI CON SUPERAMENTO DELLE BARRIERE ARCHITETTONICHE
E SISTEMAZIONE PARCHEGGIO

PROGETTO DEFINITIVO - ESECUTIVO

TAV. 2 VIA GARIBALDI
PLANIMETRIA DI PROGETTO scala 1: 200

1/2

1/2

demolizione muro in pietra
per passaggio ciclo-pedonale

percorso ciclabile

VIA DANTE

percorso ciclabile in asfalto
larghezza cm. 250

marciapiede in cls. cm 150

area di sosta con panchina

area di manovra in asfalto

rete metallica h 1,50

marciapiede in cls. cm 150

fascia verde alberata
cm.100

parcheggio a petline
in betonella drenante
n.28 posti macchina

limite recinzione esistente

accesso alla lottizzazione

VIA GARIBALDI

attaversamento pedonale
in corrispondenza ex Arci

palo ENEL da spostare

accesso al parcheggio
ed alla lottizzazione

marciapiede in cls
larghezza cm. 120

palo ENEL
da spostare

fascia verde cm.100

percorso ciclabile
in asfalto larghezza
media cm. 250

limite


marciapiede in cls
larghezza cm. 120

larghezza carreggiata
m. 6,00

percorso ciclabile
in asfalto larghezza
media cm. 250

marciapiede in cls
larghezza cm. 120

ripisino archetti

attaversamento per
Pernini

larghezza carreggiata
m. 6,00

attaversamento pedonale
rialzato



