


PIANTA QUOTA 5.30 m.

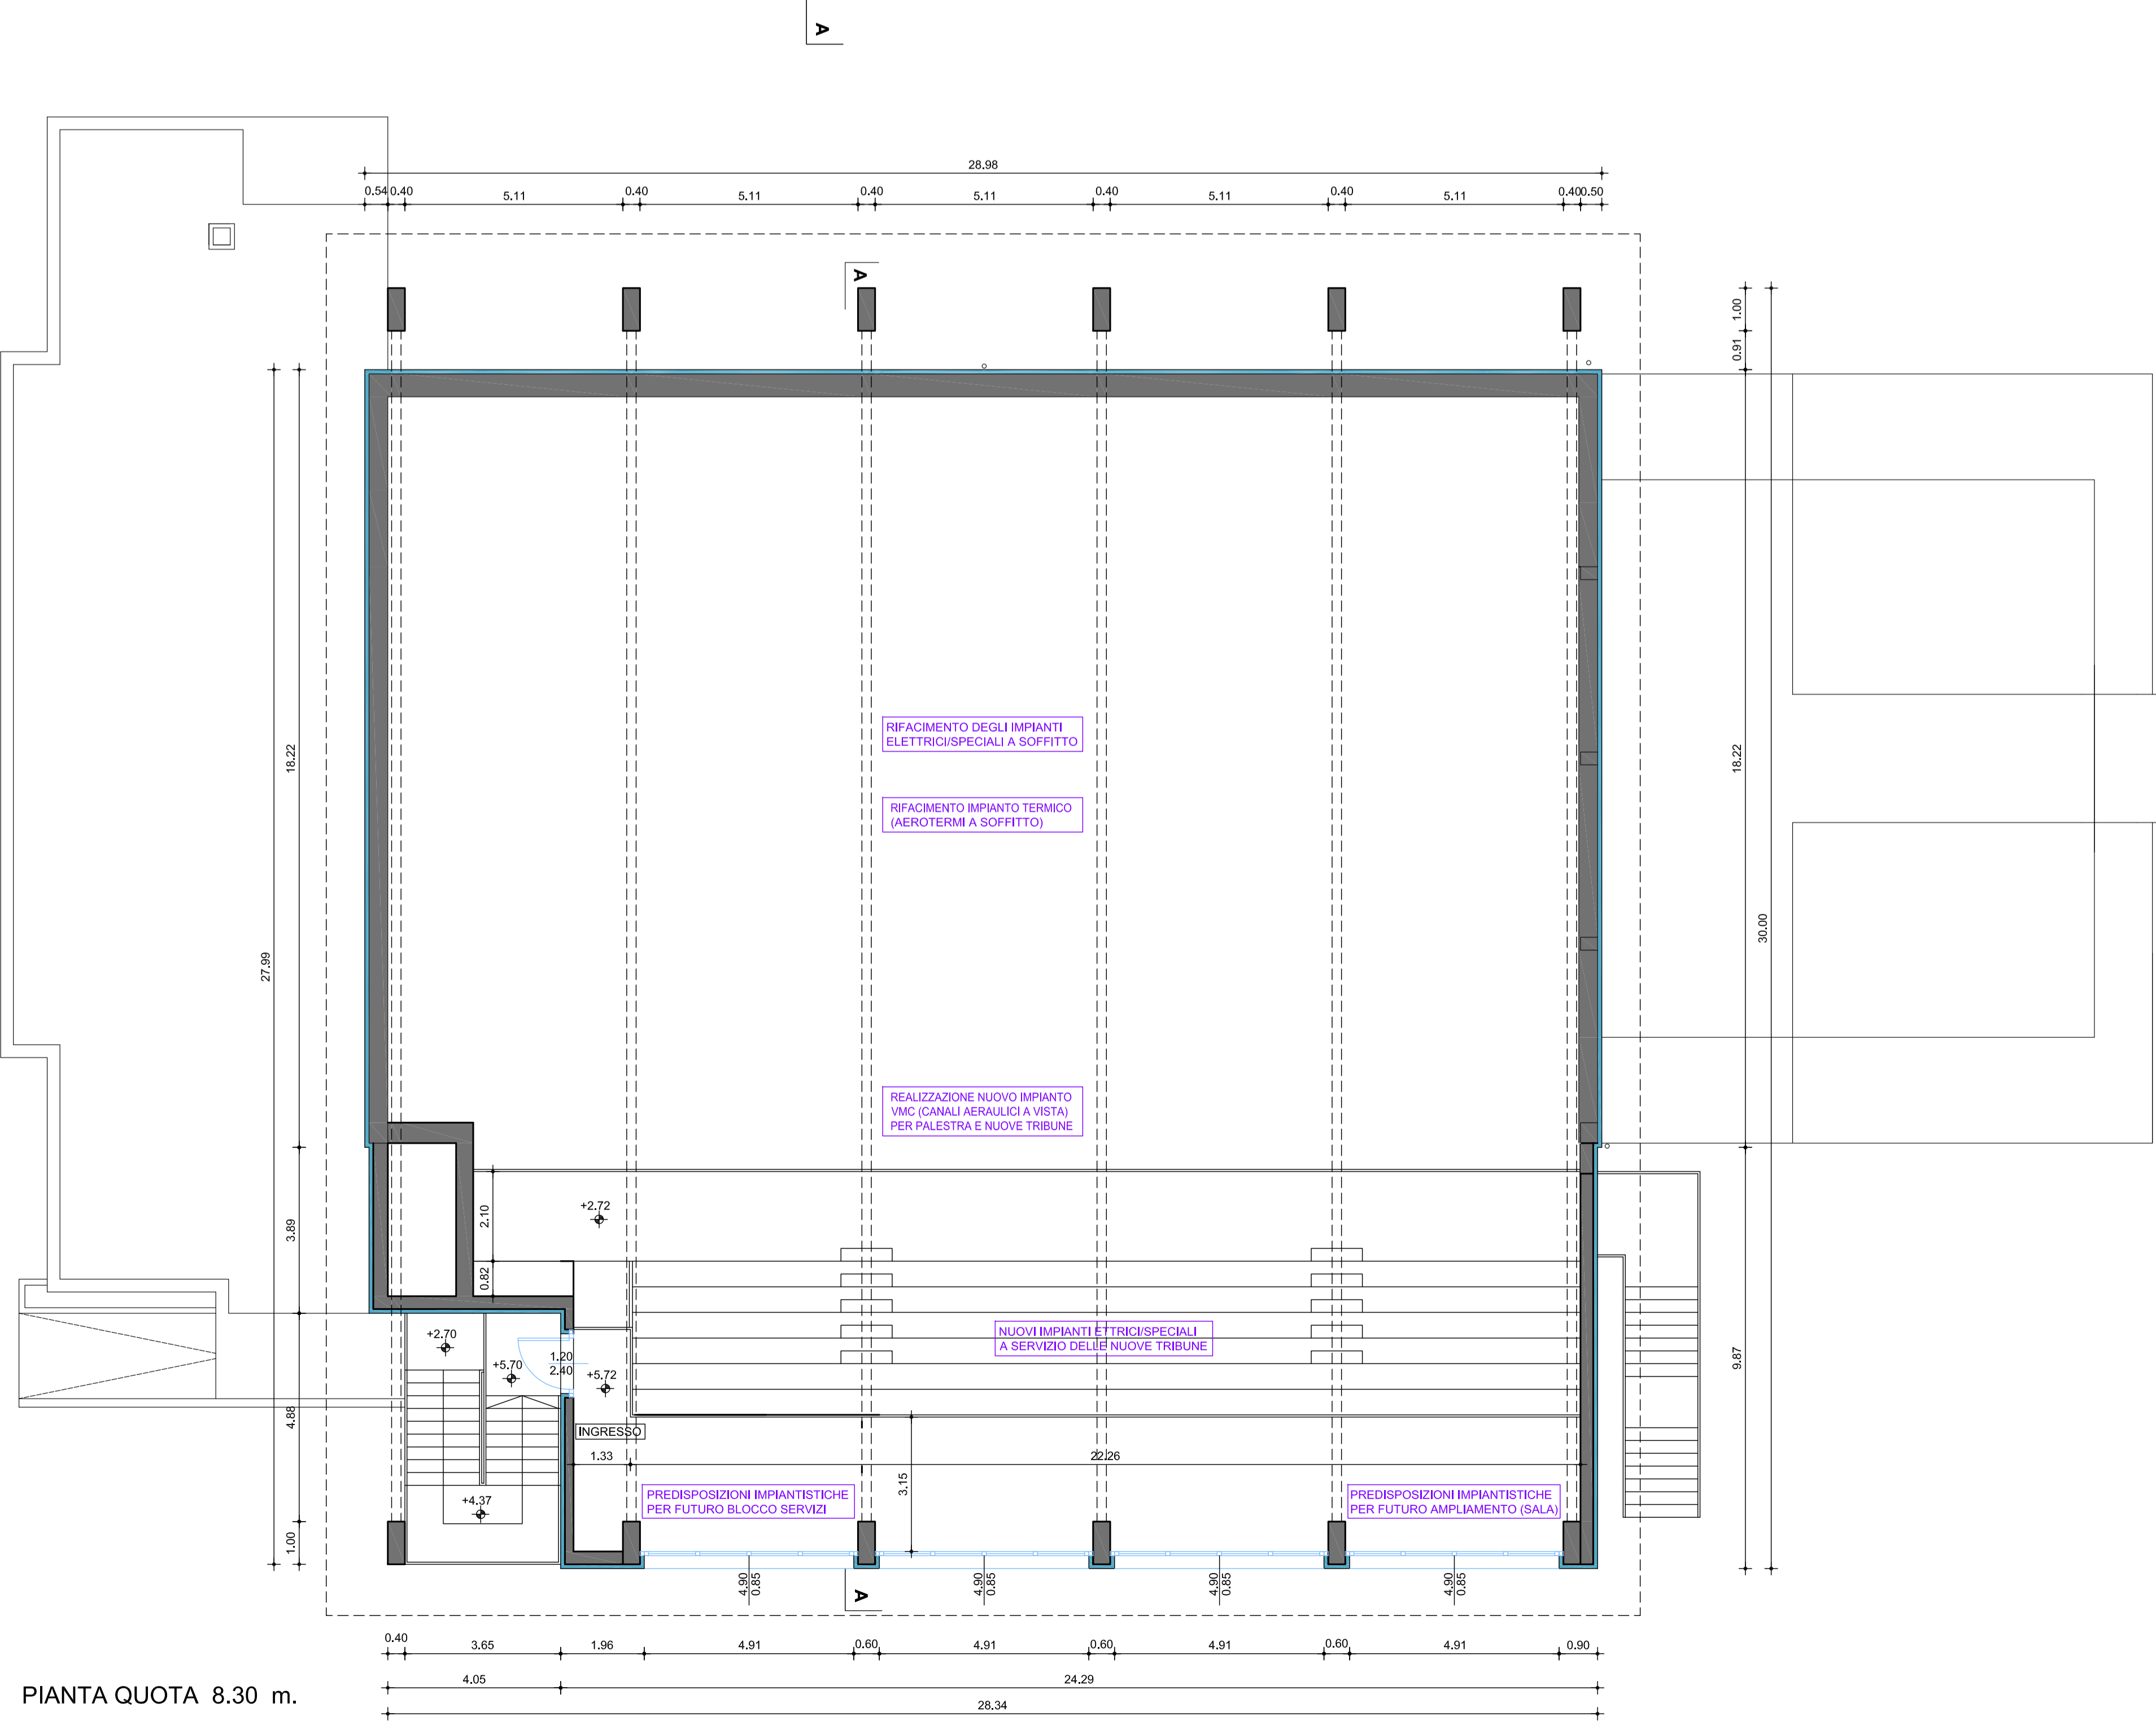

PIANTA QUOTA 8.30 m.

REGIONE FRIULI - VENEZIA GIULIA
 PROVINCIA DI GORIZIA
 COMUNE DI TURRIACO



AMPLIAMENTO E ADEGUAMENTO
 SPOGLIATOI E TRIBUNE
 PALESTRA COMUNALE

PROGETTISTA E R.U.P.: arch. Bruno Cucit

COLLABORATORI INTERNI ALL'AMMINISTRAZIONE: geom. Rolando Fabbi
 Susanna Colovatti

COLLABORATORI ESTERNI: ing. Maurizio Casoni



PROGETTO PRELIMINARE

SCALA: 1:100
 DATA: Febbraio 2015
 REV: 0
 COD: 1686P_TA05_R0

PIANTA QUOTA +5.30 E PIANA QUOTA +8.30

T.05