


LEGENDA SIMBOLI

	SEDE con finitura superfoderata in tappeto erboso
	SEDE CABRIBILE con finitura superfoderata in tappeto d'asfalto in conglomerato bituminoso
	SEDE MARCIAPiede con finitura superfoderata in tappeto d'asfalto in CONGLOMERATO BETUMINOSO
	SEDE MARCIAPiede con finitura superfoderata in CALCESTRUZZO BISCAGLIATO
	elementi COSEVE per percorsi completati al piano di calpestio del marciapiede con indicazione di direzione e ampiezza
	Caditure grigliate con chiusi in ghisa 50x50 classe C250 e foratura conforme al DPR 602/96 in merito di superamento delle barriere architettoniche
	Aree da trattare con vernice catartografante per attraversamenti pedonali
	Aree da trattare con vernice catartografante per segnalazione di arresto (Stop)
	Passoie della linea continua / tratteggiato da trattare con vernice catartografante
	Segnalazione verticale da installare: - Passaggio pedonale (tascato) - Stop - Senso unico

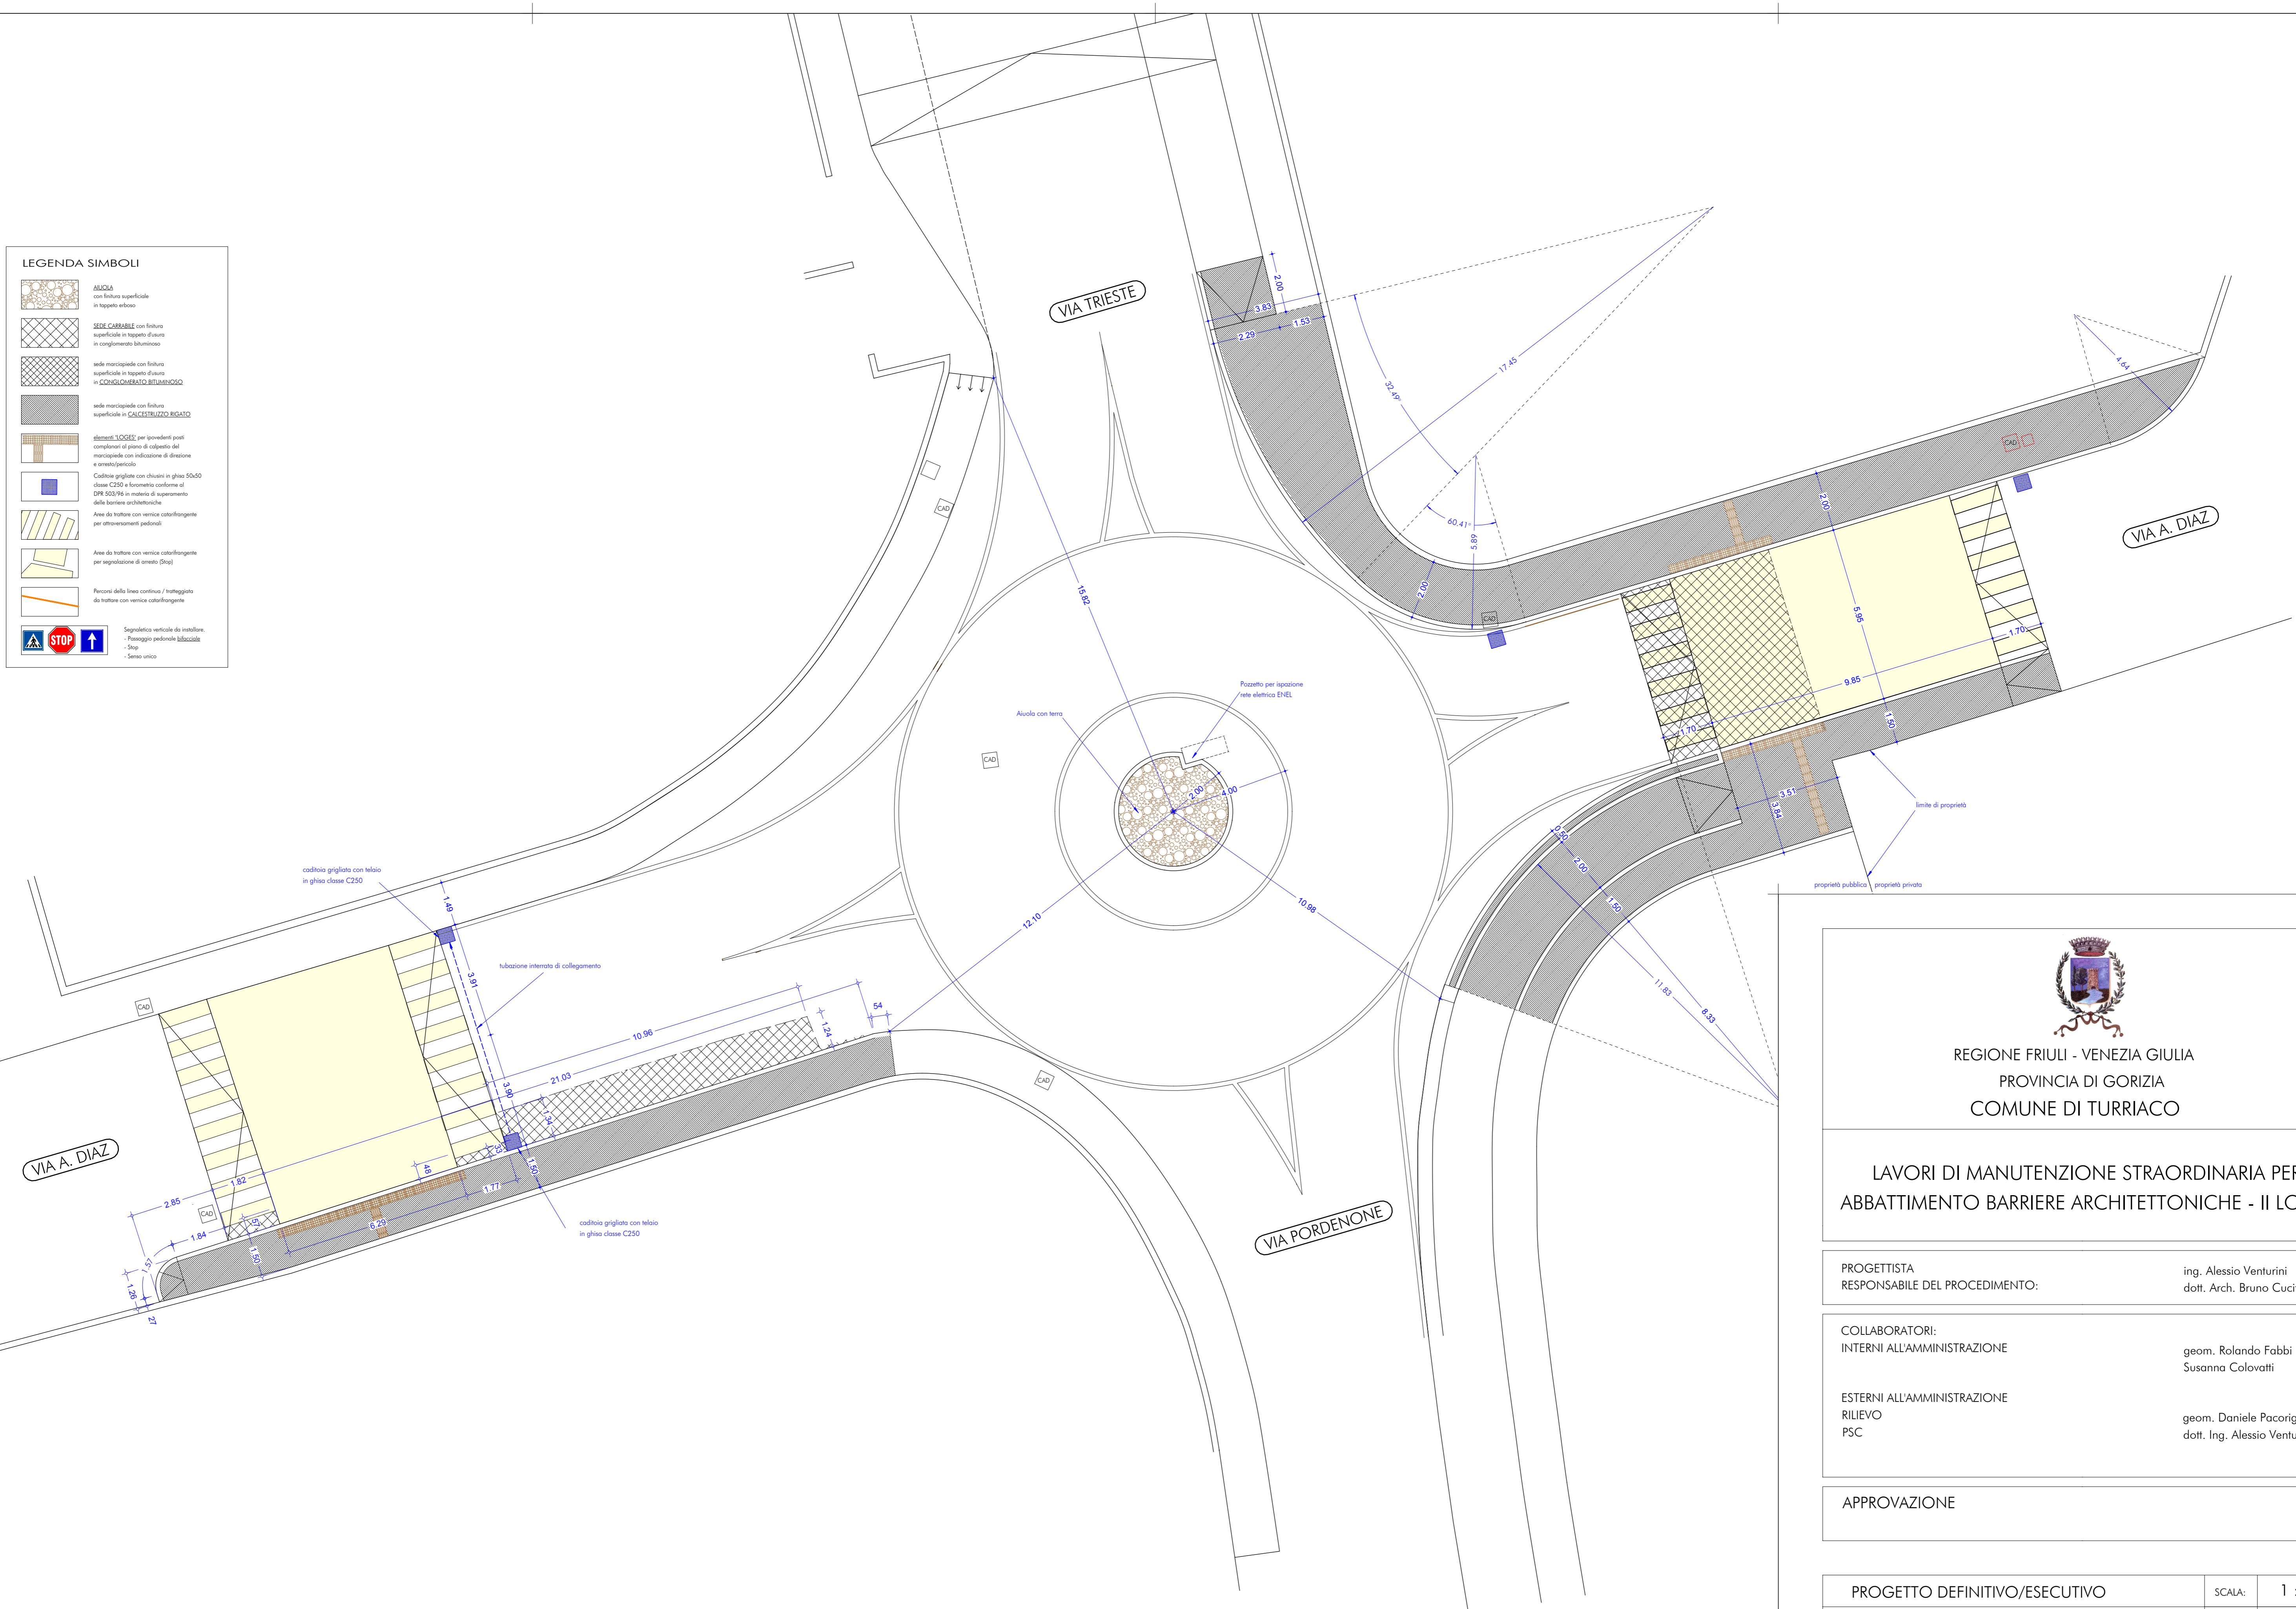

REGIONE FRIULI - VENEZIA GIULIA
 PROVINCIA DI GORIZIA
 COMUNE DI TURRIACO

LAVORI DI MANUTENZIONE STRAORDINARIA PER
 ABBATTIMENTO BARRIERE ARCHITETTONICHE - II LOTTO

PROGETTISTA RESPONSABILE DEL PROCEDIMENTO: ing. Alessio Venturini
 dott. Arch. Bruno Cucit

COLLABORATORI:
 INTERNI ALL'AMMINISTRAZIONE: geom. Rolando Fabbri
 Susanna Colovatti

ESTERNI ALL'AMMINISTRAZIONE:
 RILIEVO: geom. Daniele Pacorig
 PSC: dott. Ing. Alessio Venturini

APPROVAZIONE

PROGETTO DEFINITIVO/ESECUTIVO	SCALA:	1 : 100
	DATA:	
	REV:	
	COD:	nome file cod.
TRATTO VIA DIAZ	TAV:	A.05